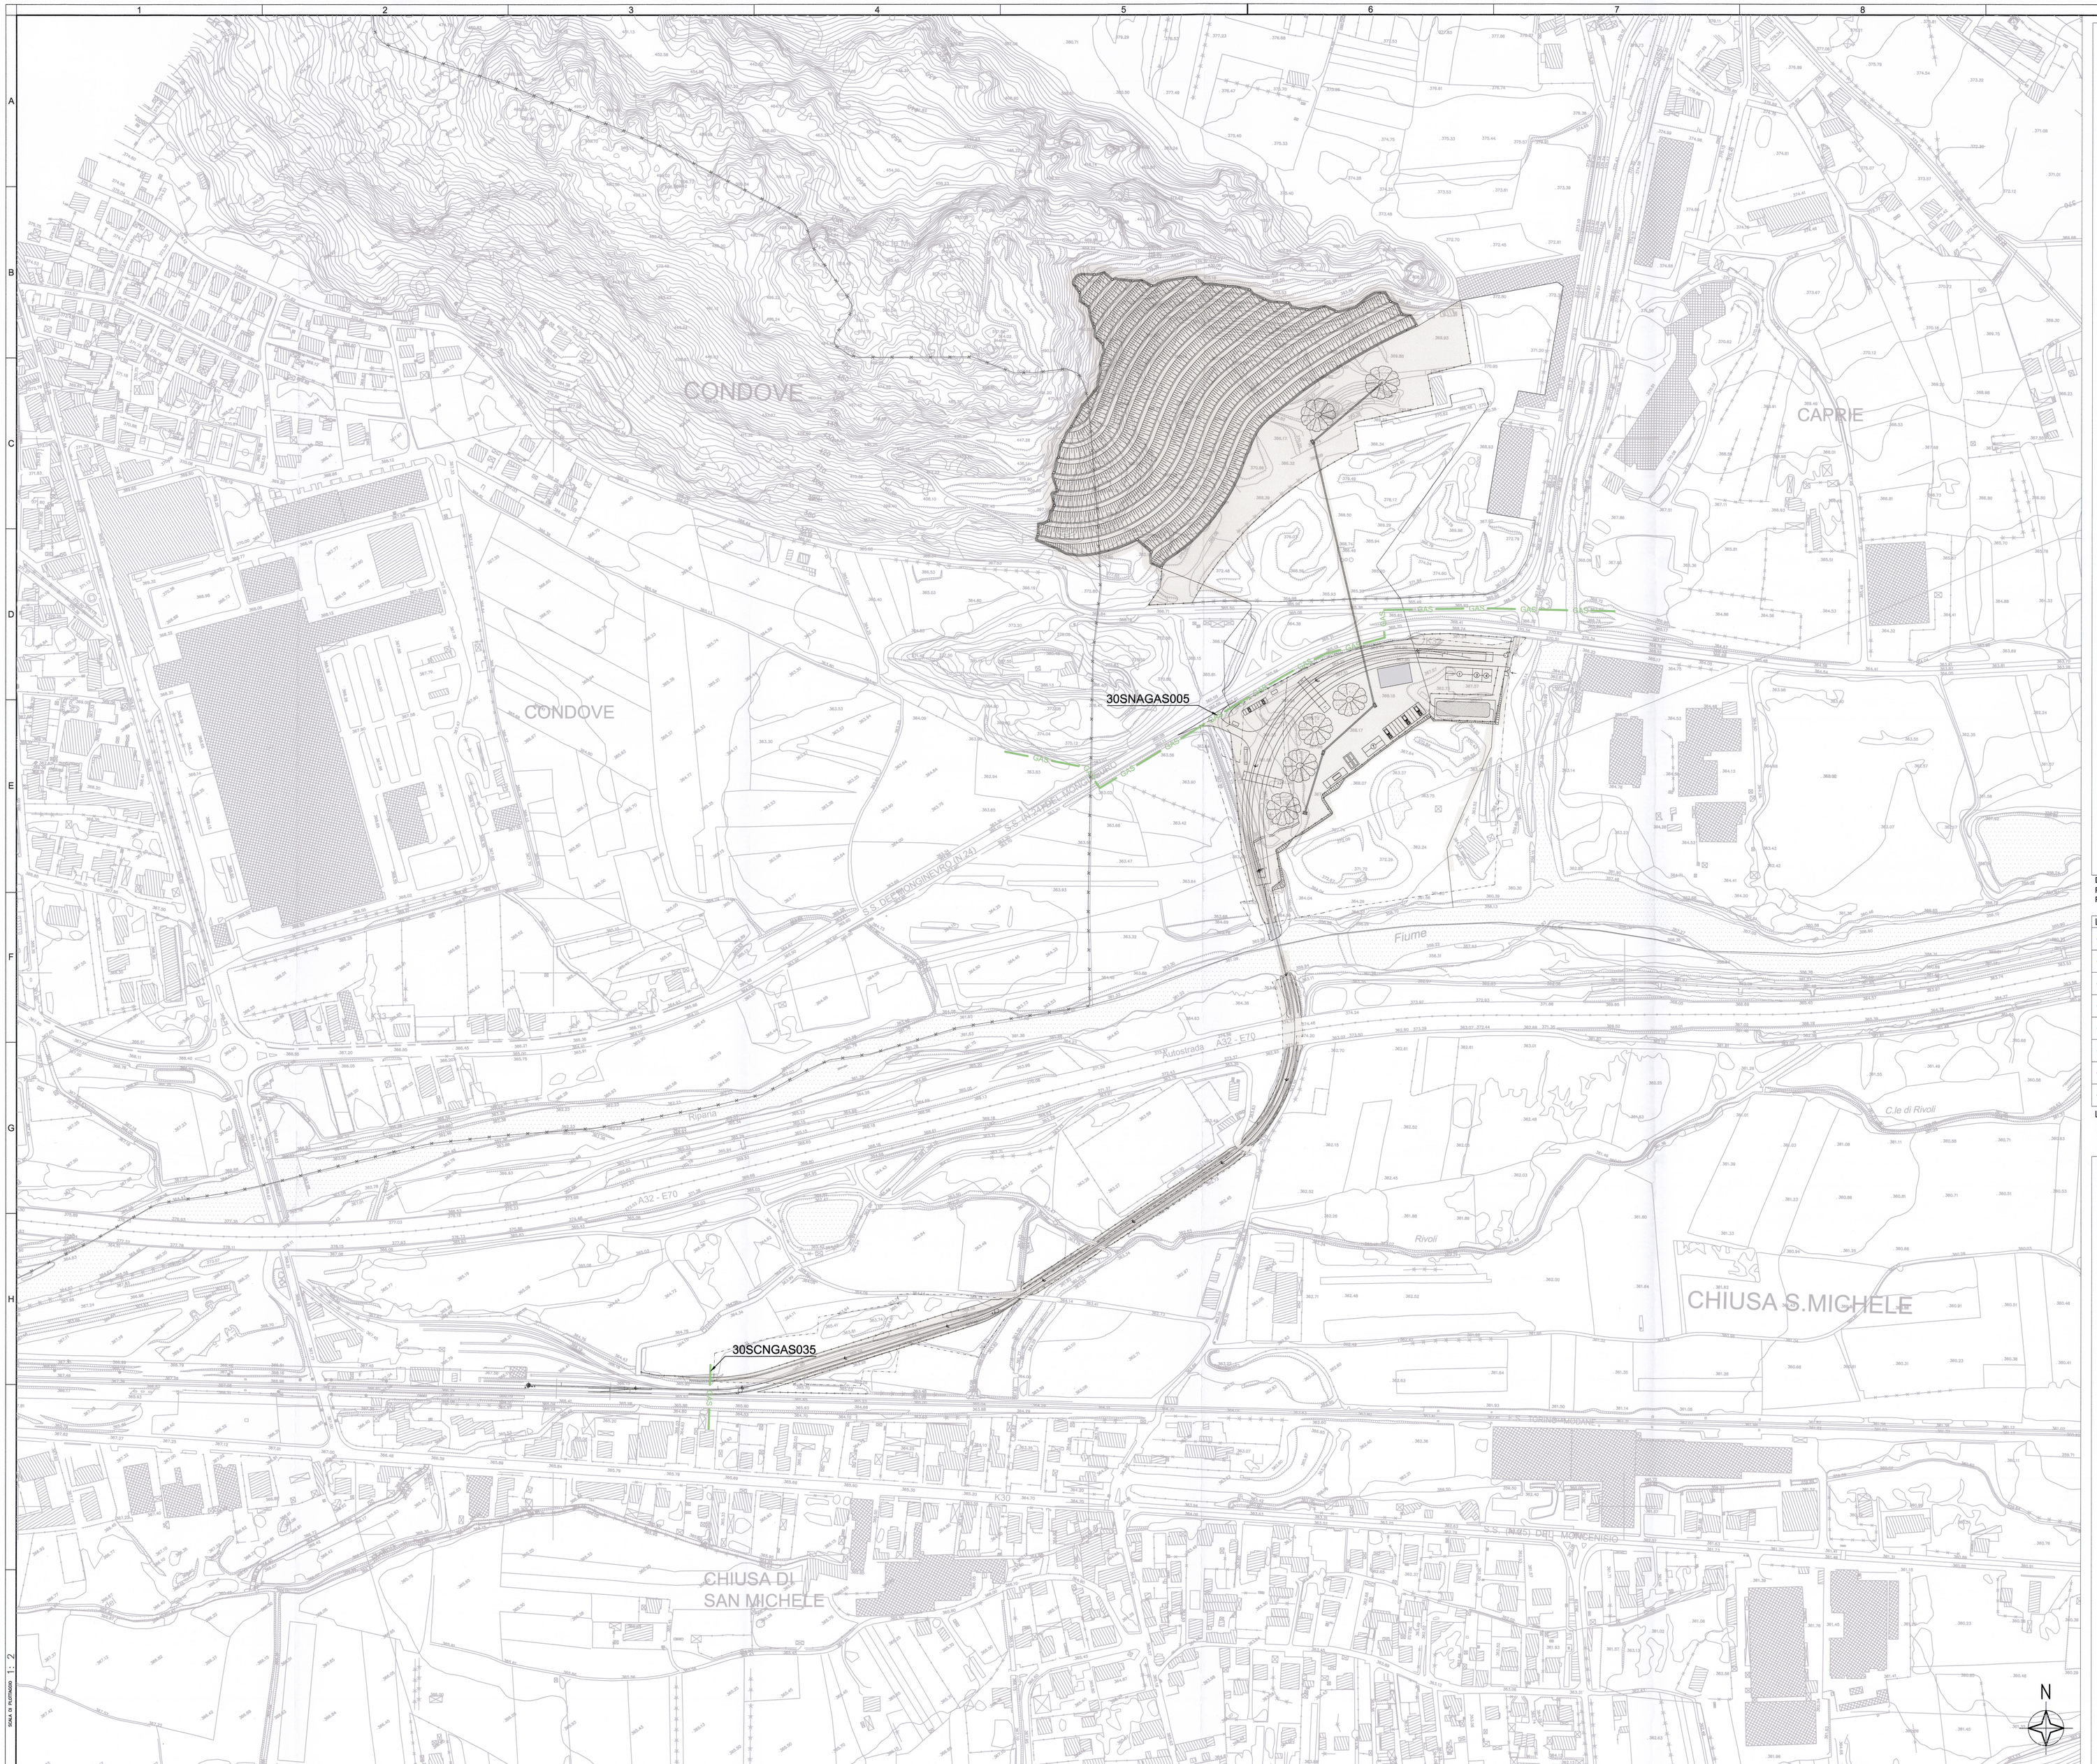

SCALA DI RIPRODUZIONE 1 : 2

N

KEY PLAN

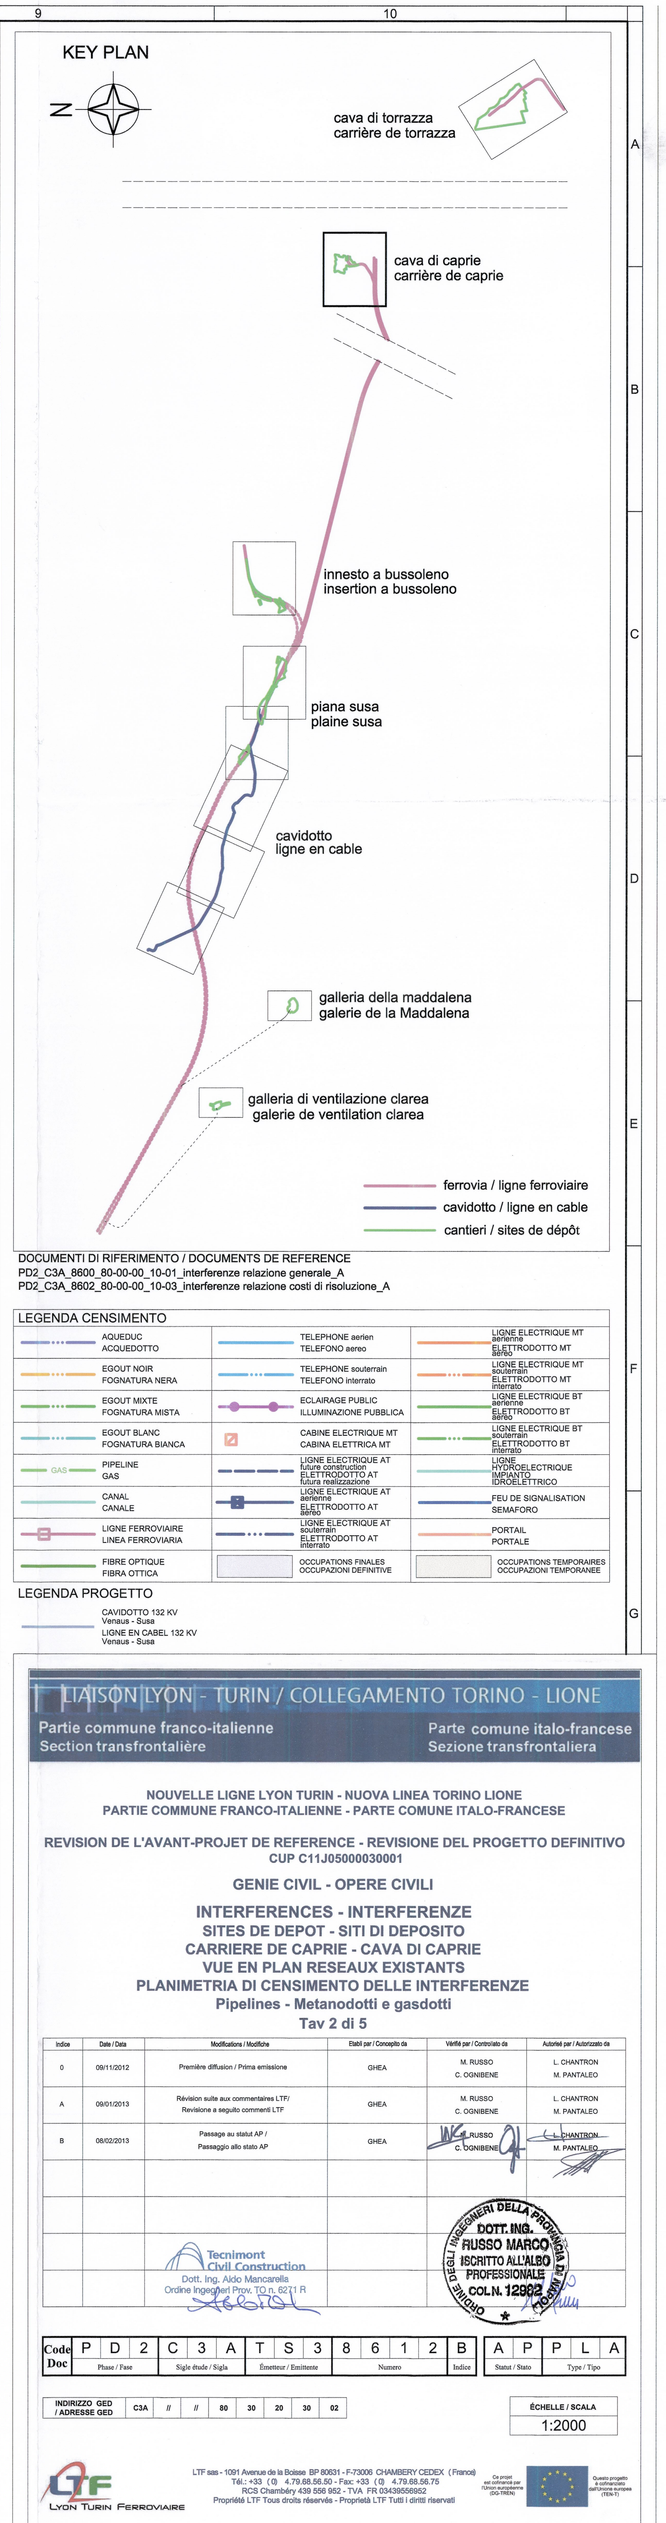

DOCUMENTI DI RIFERIMENTO / DOCUMENTS DE REFERENCE
PD2_C3A_8600_80-00-00_10-01_interferenze relazione generale_A
PD2_C3A_8602_80-00-00_10-03_interferenze relazione costi di risoluzione_A

LEGENDA CENSIMENTO

AQUEDUC / ACQUEDOTTO	TELEPHONE aerien / TELEFONO aereo	LIGNE ELECTRIQUE MT 66/90 / ELETTRODOTTO MT 66/90
EGOUT NOIR / FOGNATURA NERA	TELEPHONE souterrain / TELEFONO interrato	LIGNE ELECTRIQUE MT SOUTERRE / ELETTRODOTTO MT INTERRATO
EGOUT MIXTE / FOGNATURA MISTA	ECLAIRAGE PUBLIC / ILLUMINAZIONE PUBBLICA	LIGNE ELECTRIQUE BT AERIENNE / ELETTRODOTTO BT AEREO
EGOUT BLANC / FOGNATURA BIANCA	CABINE ELECTRIQUE MT / CABINA ELETTRICA MT	LIGNE ELECTRIQUE BT SOUTERRE / ELETTRODOTTO BT INTERRATO
PIPELINE / GAS	LIGNE ELECTRIQUE AT FUTURE CONSTRUCTION / ELETTRODOTTO AT FUTURA REALIZZAZIONE	LIGNE HYDROELECTRIQUE / IMPIANTO IDROELETTRICO
CANAL / CANALE	LIGNE ELECTRIQUE AT AERIENNE / ELETTRODOTTO AT AEREO	FEU DE SIGNALISATION SEMAFORO
LIGNE FERROVIAIRE / LINEA FERROVIARIA	LIGNE ELECTRIQUE AT SOUTERRE / ELETTRODOTTO AT INTERRATO	PORTAIL / PORTALE
FIBRE OPTIQUE / FIBRA OTTICA	OCCUPATIONS FINALES / OCCUPAZIONI DEFINITIVE	OCCUPATIONS TEMPORAIRES / OCCUPAZIONI TEMPORANEE

LEGENDA PROGETTO

CAVIDOTTO 132 KV / Versaua - Susa
LIGNE EN CABEL 132 KV / Versaua - Susa

LIAISON LYON - TURIN / COLLEGAMENTO TORINO - LIONE
Partie commune franco-italienne / Parte comune italo-francese
Section transfrontalière / Sezione transfrontaliera

NOUVELLE LIGNE LYON TURIN - NUOVA LINEA TORINO LIONE
PARTIE COMMUNE FRANCO-ITALIENNE - PARTE COMUNE ITALO-FRANCESE

REVISION DE L'AVANT-PROJET DE REFERENCE - REVISIONE DEL PROGETTO DEFINITIVO
CUP C11J05000030001

GENIE CIVIL - OPERE CIVILI

INTERFERENCES - INTERFERENZE
SITES DE DEPOT - SITI DI DEPOSITO
CARRIERE DE CAPRIE - CAVA DI CAPRIE
VUE EN PLAN RESEAUX EXISTANTS
PLANIMETRIA DI CENSIMENTO DELLE INTERFERENZE
Pipelines - Metanodotti e gasdotti
Tav 2 di 5

Indice / Date / Data	Modifications / Modifiche	Etabli par / Consegito da	Vérifié par / Controllato da	Autorisé par / Autorizzato da
0	09/11/2012 — Première diffusion / Prima emissione	GHEA	M. RUSSO, C. OGNIBENE	L. CHANTRON, M. PANTALEO
A	09/01/2013 — Révision suite aux commentaires LTF/ Revisione a seguito commenti LTF	GHEA	M. RUSSO, C. OGNIBENE	L. CHANTRON, M. PANTALEO
B	06/02/2013 — Passage au statut AP / Passaggio allo stato AP	GHEA	M. RUSSO, C. OGNIBENE	L. CHANTRON, M. PANTALEO

Tecnimont Civil Construction
Dott. Ing. Aldo Mancarella
Ordine Ingegneri Prov. TO n. 6211 R

ORDINE DEGLI INGEGNERI DELLA PROVINCIA DI TORINO
DOTT. ING. RUSSO MARCO
ISCRITTO ALL'ALBO PROFESSIONALE
SEZ. A COL N. 12362

Code Doc	Phase / Fase	Sigle étude / Sigla	Émetteur / Emittente	Numero	Indice	Statut / Stato	Type / Tipo
P D 2	C 3	A T S	3	8 6 1 2	B	A P	P L A

INDIRIZZO GED / ADRESSE GED: C3A | # | # | 80 | 30 | 20 | 30 | 02

ÉCHELLE / SCALA: 1:2000

LTF sas - 1091 Avenue de la Boisse BP 80631 - F-73006 CHAMBERY CEDEX (France)
Tél.: +33 (0) 4.79.68.56.50 - Fax: +33 (0) 4.79.68.56.79
RCS Chambery 439 586 952 - TVA FR 03439586952
Propriété LTF Tous droits réservés - Proprietà LTF Tutti i diritti riservati

LYON TURIN FERROVIAIRE

Ce projet est cofinancé par l'Union européenne (50) (TEN-T)

Questo progetto è cofinanziato dall'Unione europea (50) (TEN-T)