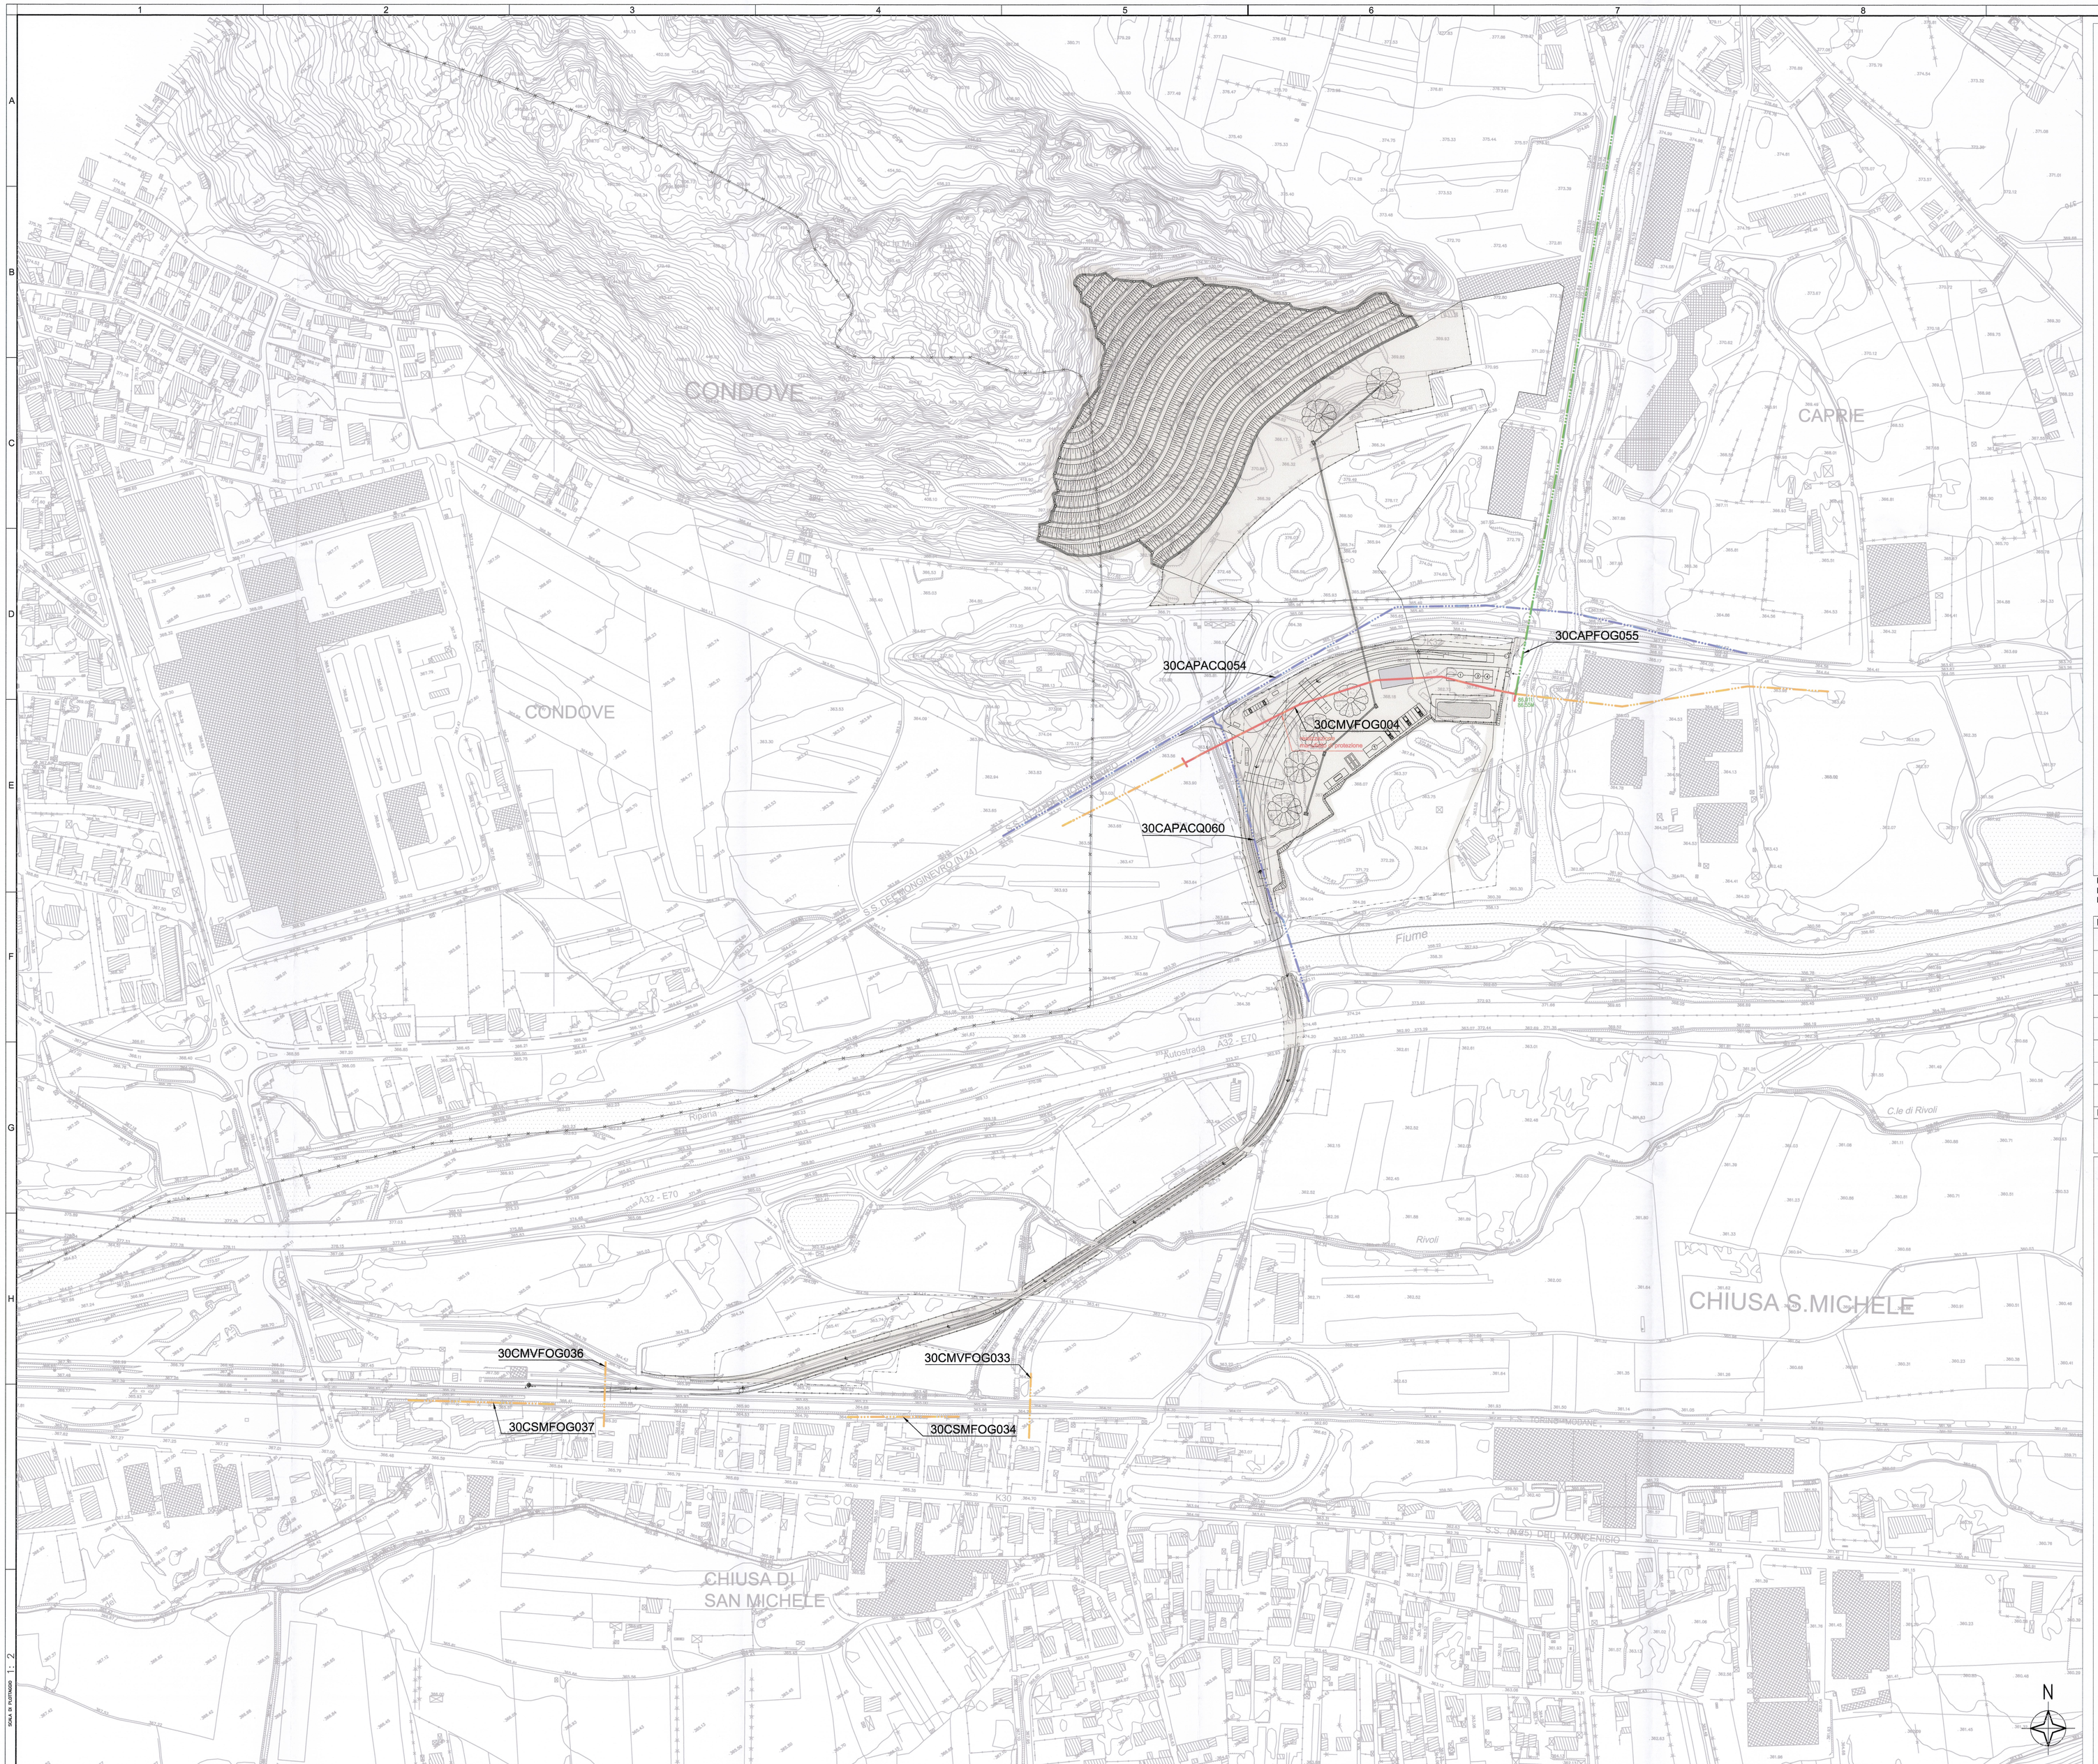

SCALA DI PUBBLICAZIONE 1: 2

KEY PLAN

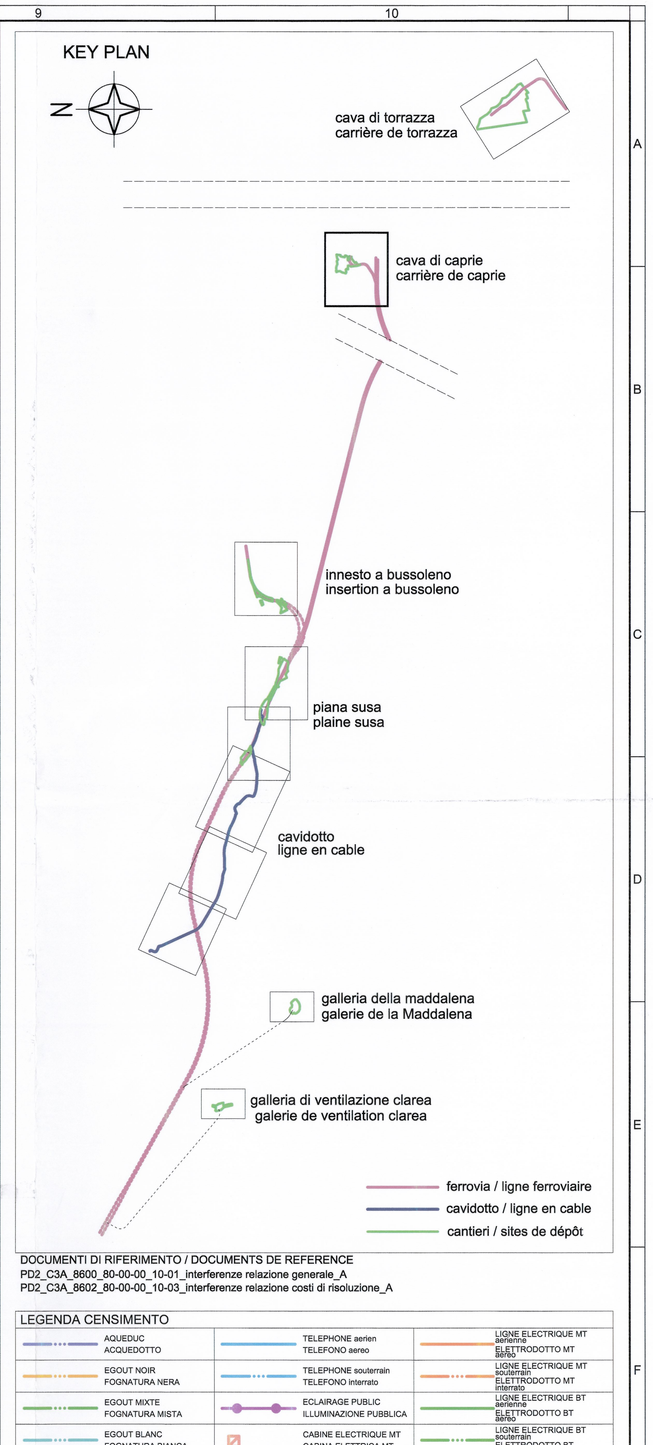

DOCUMENTI di RIFERIMENTO / DOCUMENTS DE REFERENCE
PD2_C3A_B600_80-00-00_10-01_Interferenze relazione generale_A
PD2_C3A_B602_80-00-00_10-03_Interferenze relazione costi di risoluzione_A

LEGENDA CENSIMENTO

- AQUEDUC / ACQUEDOTTO
- EGOUT NOIR / FOGNATURA NERA
- EGOUT MIXTE / FOGNATURA MISTA
- EGOUT BLANC / FOGNATURA BIANCA
- PIPELINE / GAS
- CANAL / CANALE
- LIGNE FERROVIAIRE / LINEA FERROVIARIA
- FIBRE OPTIQUE / FIBRA OTTICA
- TELEPHONIE aerien / TELEFONO aereo
- TELEPHONIE souterrain / TELEFONO interrato
- ECLAIRAGE PUBLIC / ILLUMINAZIONE PUBBLICA
- CABINE ELECTRIQUE MT / CABINA ELETTRICA MT
- LIGNE ELECTRIQUE AT 63kV construction / ELETTRODOTTO AT costruzione 132/220/380kV
- LIGNE ELECTRIQUE AT / ELETTRODOTTO AT
- LIGNE ELECTRIQUE AT / ELETTRODOTTO AT interrato
- OCCUPATIONS FINALES / OCCUPAZIONI DEFINITIVE
- LIGNE ELECTRIQUE MT aérien / ELETTRODOTTO MT aereo
- LIGNE ELECTRIQUE MT souterrain / ELETTRODOTTO MT interrato
- LIGNE ELECTRIQUE BT aérien / ELETTRODOTTO BT
- LIGNE ELECTRIQUE BT souterrain / ELETTRODOTTO BT
- LIGNE HYDROELECTRIQUE IMPIANTO IDROELETTRICO
- FEU DE SIGNALISATION / SEMAFORO
- PORTAIL / PORTALE
- OCCUPATIONS TEMPORAIRES / OCCUPAZIONI TEMPORANEE

LEGENDA RISOLUZIONI

- PROGETTO RISOLUZIONE / PROJET DE RESOLUTION
- TRATTO DA DISMETTERE / TRONCON A METTRE HORS SERVICE

LEGENDA PROGETTO

- CAVIDOTTO 132 KV Venaus - Susa / LIGNE EN CABEL 132 KV Venaus - Susa

LIAISON LYON - TURIN / COLLEGAMENTO TORINO - LIONE
Partie commune franco-italienne / Section transfrontalière
Parte comune italo-francese / Sezione transfrontaliera

NOUVELLE LIGNE LYON TURIN - NUOVA LINEA TORINO LIONE
PARTIE COMMUNE FRANCO-ITALIENNE - PARTE COMUNE ITALO-FRANCESE

REVISION DE L'AVANT-PROJET DE REFERENCE - REVISIONE DEL PROGETTO DEFINITIVO
CUP C11J05000030001

GENIE CIVIL - OPERE CIVILI

INTERFERENCES - INTERFERENZE
SITES DE DEPOT - SITI DI DEPOSITO
CARRIERE DE CAPRIE - CAVA DI CAPRIE
VUE EN PLAN RESOLUTION DES RESEAUX
PLANIMETRIA DI RISOLUZIONE DELLE INTERFERENZE
Aqueducs et égouts - Acquedotti e fognature
Tav 1 di 5

Indice	Date / Data	Modifications / Modifiche	Etabli par / Concepito da	Vérifié par / Controllato da	Autorisé par / Autorizzato da
0	09/01/2013	Première diffusion / Prima emissione	GHEA	M. RUSSO C. CONSENE	L. CHANTRON M. PANTALEO
A	06/02/2013	Passage au statut AP / Passaggio allo stato AP	GHEA	M. RUSSO C. CONSENE	L. CHANTRON M. PANTALEO

Tecnimont Civil Construction
Dott. Ing. Aldo Mancarella
Ordine Ingegneri Prov. TO n. 6871 R

ORDINE DEGLI INGEGNERI DELLA PROVINCIA DI TORINO
DOTT. ING. RUSSO MARCO
ISCRITTO ALL'ALBO PROFESSIONALE
COLL.N. 12282

Code Doc	Phase / Fase	Sigle étude / Sigla	Émetteur / Emittente	Numéro	Indice	Statut / Stato	Type / Tipo
P D 2	C 3 A	T S 3	8 6 1 7	A	A P	P L A

INDIRIZZO GED / ADRESSE GED							
C3A	//	//	80	30	20	30	06

ÉCHELLE / SCALA
1:2000

LTF sas - 1091 Avenue de la Boisse BP 80001 - F-73006 CHAMBERY CEDEX (France)
Tél.: +33 (0) 4.79.68.86.00 - Fax: +33 (0) 4.79.68.66.75
RCS Chambery 439 586 952 - TVA FR 03439586952
Propriété LTF Tous droits réservés - Proprietà LTF Tutti i diritti riservati

LYON TURIN FERROVIAIRE

Ce projet est cofinancé par l'Union européenne (50% FEDER)

Questo progetto è cofinanziato dall'Unione europea (50% FESR)