KEY PLAN

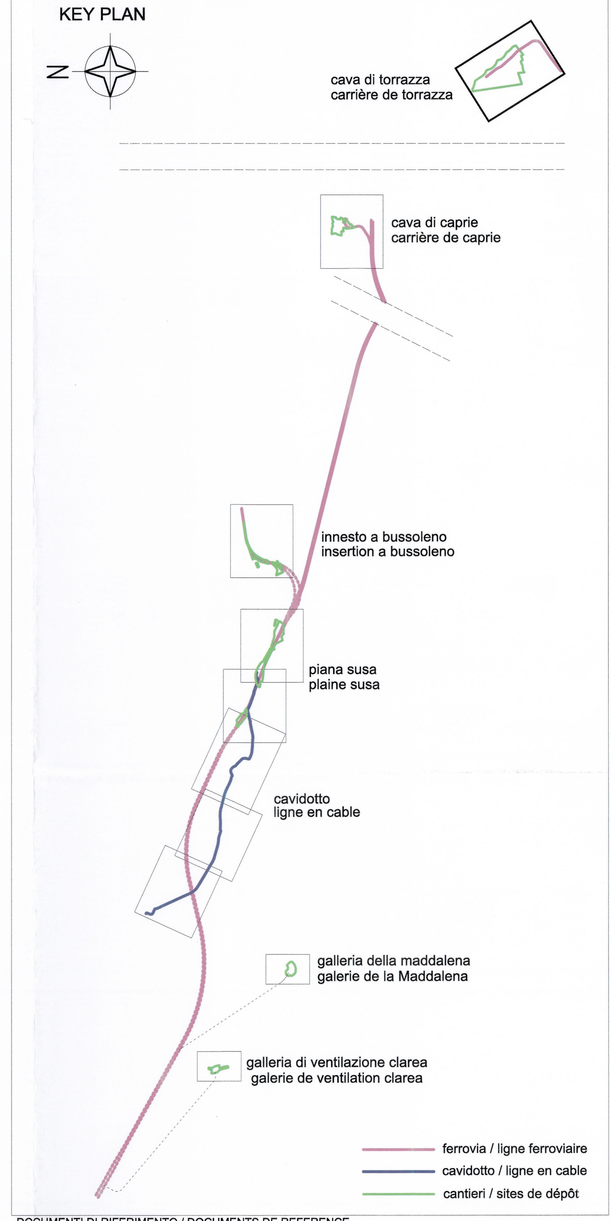

DOCUMENTI DI RIFERIMENTO / DOCUMENTS DE REFERENCE
PD2_C3A_8600_80-00-00_10-01_interferenze relazione generale_A
PD2_C3A_8602_80-00-00_10-03_interferenze relazione costi di risoluzione_A

LEGENDA CENSIMENTO

AQUEDUC / ACQUEDOTTO	TELEPHONE aerien / TELEFONO aereo	LIGNE ELECTRIQUE MT AERIENNE / ELETTRODOTTO MT AEREO
EGOUT NOIR / FOGNATURA NERA	TELEPHONE souterrain / TELEFONO interrato	LIGNE ELECTRIQUE MT SOUTERRAINE / ELETTRODOTTO MT INTERRATO
EGOUT MIXTE / FOGNATURA MISTA	ECLAIRAGE PUBLIC / ILLUMINAZIONE PUBBLICA	LIGNE ELECTRIQUE BT / ELETTRODOTTO BT
EGOUT BLANC / FOGNATURA BIANCA	CABINE ELECTRIQUE MT / CABINA ELETTRICA MT	LIGNE ELECTRIQUE BT SOUTERRAINE / ELETTRODOTTO BT INTERRATO
PIPELINE / GAS	LIGNE ELECTRIQUE AT / LINEA INDIRETTA AT	LIGNE HYDROELECTRIQUE / LINEA IDROELETTRICA
CANAL / CANALE	LIGNE ELECTRIQUE AT / ELETTRODOTTO AT	FEU DE SIGNALISATION / SEMAFORO
LIGNE FERROVIAIRE / LINEA FERROVIARIA	LIGNE ELECTRIQUE AT SOUTERRAINE / ELETTRODOTTO AT INTERRATO	PORTAIL / PORTALE
FIBRE OPTIQUE / FIBRA OTTICA	OCCUPATIONS FINALES / OCCUPAZIONI DEFINITIVE	OCCUPATIONS TEMPORAIRES / OCCUPAZIONI TEMPORANEE

LEGENDA RISOLUZIONI		LEGENDA PROGETTO
PROGETTO RISOLUZIONE / PROJET DE RESOLUTION	TRATTO DA DISMETTERE / TRONCON A METTRE HORS SERVICE	CAVIDOTTO 132 KV / Varisca – Susa LIGNE EN CABEL 132 KV / Varisca – Susa

LIAISON LYON - TURIN / COLLEGAMENTO TORINO - LIONE

Partie commune franco-italienne
Section transfrontalière

Parte comune italo-francese
Sezione transfrontaliera

NOUVELLE LIGNE LYON TURIN - NUOVA LINEA TORINO LIONE
PARTIE COMMUNE FRANCO-ITALIENNE - PARTE COMUNE ITALO-FRANCESE

REVISION DE L'AVANT-PROJET DE REFERENCE - REVISIONE DEL PROGETTO DEFINITIVO
CUP C11J05000030001

GENIE CIVIL - OPERE CIVILI

INTERFERENCES - INTERFERENZE
SITES DE DEPOT - SITI DI DEPOSITO
CARRIERE DE TORRAZZA PIEMONTE - CAVA DI TORRAZZA PIEMONTE
VUE EN PLAN RESOLUTION DES RESEAUX
PLANIMETRIA DI RISOLUZIONE DELLE INTERFERENZE
Pipelines - Metanodotti e gasdotti
Tav 1 di 4

Indice	Date / Data	Modification / Modifiche	Etabli par / Compilato da	Vérifié par / Controllato da	Autorisé par / Autorizzato da
0	09/01/2013	Première diffusion / Prima emissione	GHEA	M. RUSSO C. GIOVBENE	L. CHANTRON M. PANTALEO
A	08/02/2013	Passage au statut AP / Passaggio allo stato AP	GHEA	M. RUSSO C. Bovisend	L. CHANTRON M. PANTALEO

Tecnimont Civil Construction
Dott. Ing. Aldo Manciarotti
Ordine Ingegneri Prov. TO n. 4771/A

ORDINE DEGLI INGEGNERI DELLA PROVINCIA DI TORINO
DOTT. ING. RUSSO MARCO
ISCRITTO ALL'ALBO DI PROFESSIONALE
COD.N. 12285

Code Doc	P	D	2	C	3	A	T	S	3	8	6	2	6	A	A	P	P	L	A
	Phase / Fase			Sigle étude / Sigla			Étude / Studio			Numero				Indice	Statut / Stato		Type / Tipo		

INDIRIZZO GED / ADRESSE GED	C3A	F	F	80	30	50	30	05

ÉCHELLE / SCALA
1:2000

LTF LYON TURIN FERROVIAIRE

LTF sas - 1091 Avenue de la Scieiaz BP 80601 – F-73008 CHAMBERY CEDEX (France)
Tél.: +33 (0) 4.79.68.56.50 - Fax: +33 (0) 4.79.68.56.75
RCS Chambéry 439 599 992 - TVA FR 00439599992
Propriété LTF Tous droits réservés - Proprietà LTF Tutti i diritti riservati

Co-funded by the European Union under the Regulation (EC) 680/2007

Ricerca e sviluppo sulla rete ferroviaria transeuropea (TEN-T)

SCALA IN ORIGINALE 1 : 2