KEY PLAN

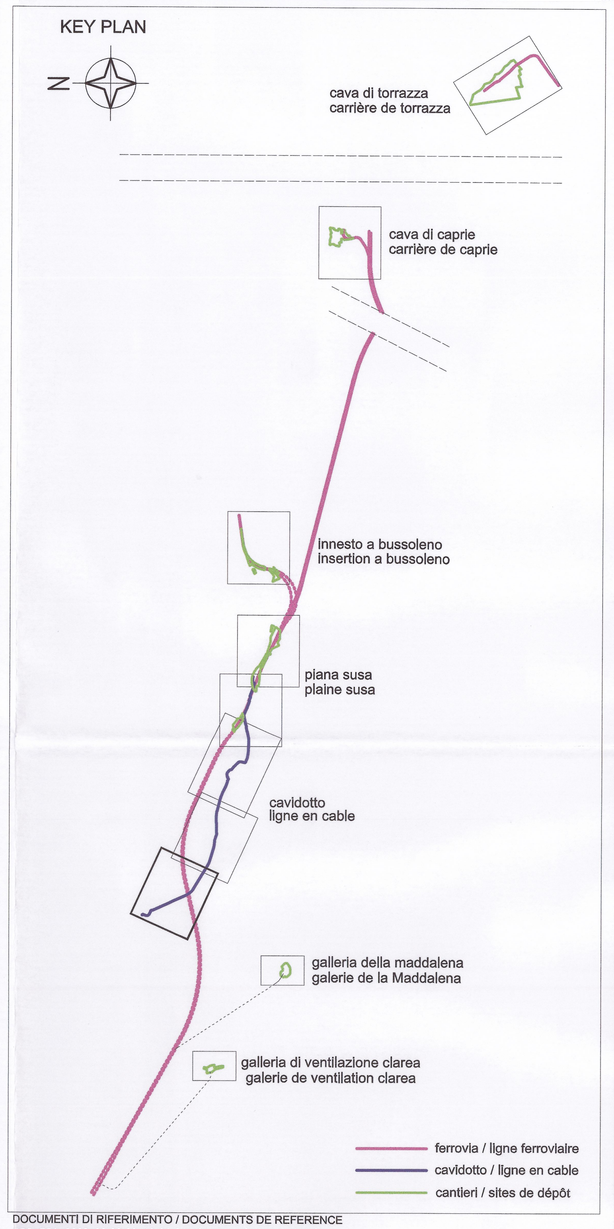

DOCUMENTI DI RIFERIMENTO / DOCUMENTS DE REFERENCE
PD2_C3A_8600_80-00-00_10-01_Interferenze relazione generale_A
PD2_C3A_8602_80-00-00_10-03_Interferenze relazione costi di risoluzione_A

LEGENDA CENSIMENTO

AQUEDUC / ACQUEDOTTO	TELEPHONE aerien / TELEFONO aereo	LIGNE ELECTRIQUE MT aérienne / ELETTRODOTTO MT aereo
EGOUT NOIR / FOGNATURA NERA	TELEPHONE souterrain / TELEFONO interrato	LIGNE ELECTRIQUE MT souterraine / ELETTRODOTTO MT interrato
EGOUT MIXTE / FOGNATURA MISTA	ECLAIRAGE PUBLIC / ILLUMINAZIONE PUBBLICA	LIGNE ELECTRIQUE BT aérienne / ELETTRODOTTO BT aereo
EGOUT BLANC / FOGNATURA BIANCA	CABINE ELECTRIQUE MT / CABINA ELETTRICA MT	LIGNE ELECTRIQUE BT souterraine / ELETTRODOTTO BT interrato
GAS PIPELINE / GAS	LIGNE ELECTRIQUE AT AUX CORROIDORS / ELETTRODOTTO AT LUNGO BUSSOLENZA	LIGNE HYDROELECTRIQUE IMPIANTO IDROELETTRICO
CANAL / CANALE	LIGNE ELECTRIQUE AT / ELETTRODOTTO AT	FEU DE SIGNALISATION / SEMAFORO
LIGNE FERROVIAIRE / LINEA FERROVIARIA	LIGNE ELECTRIQUE AT ENTERRE / ELETTRODOTTO AT INTERRATO	PORTAIL / PORTALE
FIBRE OPTIQUE / FIBRA OTTICA	OCCUPATIONS FINALES / OCCUPAZIONI DEFINITIVE	OCCUPATIONS TEMPORAIRES / OCCUPAZIONI TEMPORANEE

LEGENDA RISOLUZIONI		LEGENDA PROGETTO
PROGETTO RISOLUZIONE / PROJET DE RESOLUTION	TRATTO DA DISMETTERE / TRONCONS A METTRE HORS SERVICE	CAVIDOTTO 132 KV Venaus - Susa / LIGNE EN CABEL 132 KV Venaus - Susa

LIAISON LYON - TURIN / COLLEGAMENTO TORINO - LIONE

Partie commune franco-italienne
Section transfrontalière

Parte comune italo-francese
Sezione transfrontaliera

NOUVELLE LIGNE LYON TURIN - NUOVA LINEA TORINO LIONE
PARTIE COMMUNE FRANCO-ITALIENNE - PARTE COMUNE ITALO-FRANCESE

REVISION DE L'AVANT-PROJET DE REFERENCE - REVISIONE DEL PROGETTO DEFINITIVO
CUP C11J05000030001

GENIE CIVIL - OPERE CIVILI

INTERFERENCES - INTERFERENZE

LIGNE EN CABLE 132 kV Venaus - Susa - CAVIDOTTO 132 kV Venaus - Susa

VUE EN PLAN RESOLUTION DES RESEAUX
PLANIMETRIA DI RISOLUZIONE DELLE INTERFERENZE
Pipelines - Metanodotti e gasdotti
Tav 5 di 13

Indice	Date / Data	Modification / Modifica	Etabli par / Compilato da	Vérifié par / Controllato da	Autorisé par / Autorizzato da
0	09/01/2013	Première diffusion / Prima emissione	GHEA	M. RUSSO C. OGNIBENE	L. CHANTRON M. PANTALEO
A	08/03/2013	Passage au statut AP / Passaggio allo stato AP	GHEA	M. RUSSO C. OGNIBENE	L. CHANTRON M. PANTALEO

Tecnimont Civil Construction
Dott. Ing. Aldo Mancarella
Ordine Ingegneri Prov. TO n. 6271 R

DOTT. ING. RUSSO MARCO
ISCRITTO ALL'ALBO PROFESSIONALE
COLL.NI 12283

Code Doc	P	D	2	C	3	A	T	S	3	8	6	7	0	A
	Phase / Fase			Sigle étude / Sigla			Emetteur / Emittente			Numero				Indice

A	P	P	L	A
Status / Stato		Type / Tipo		

INDIRIZZO GED / ADRESSE GED	C3A	//	//	80	49	00	30	19

ÉCHELLE / SCALA
1:2000

LTF sas - 1091 Avenue de la Boîtes BP 80631 - F-73006 CHAMBERY CEDEX (France)
TEL: +33 (0) 4.79.68.56.50 - Fax: +33 (0) 4.79.68.56.75
RCS Chambéry 439 556 952 - TVA FR 02439556952
Propriété LTF Tous droits réservés - Proprietà LTF Tutti i diritti riservati

LYON TURIN FERROVIAIRE

Co-financé par le Fonds européen pour l'énergie, les transports et les réseaux (2007-2013)

Questo progetto è cofinanziato dall'Unione Europea (2007-13)