KEY PLAN

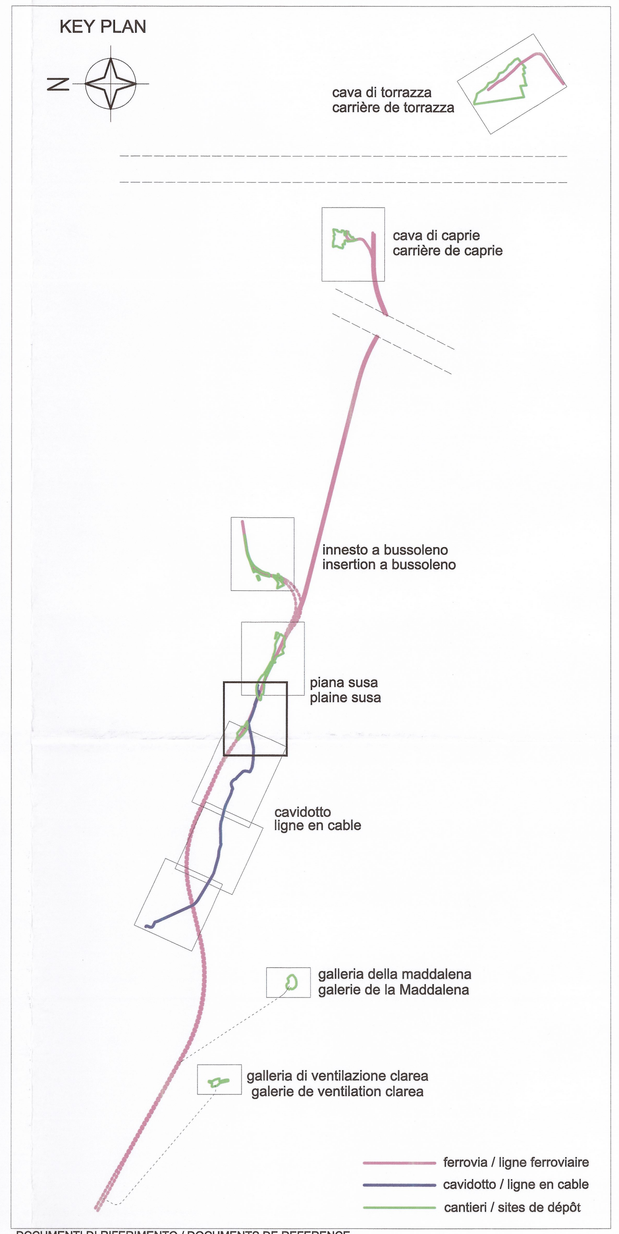

DOCUMENTI DI RIFERIMENTO / DOCUMENTS DE REFERENCE
PD2_C3A_8600_80-00-00_10-01_interferenze relazione generale_A
PD2_C3A_8602_80-00-00_10-03_interferenze relazione costi di risoluzione_A

LEGENDA CENSIMENTO

AQUEDUC / ACQUEDOTTO	TELEPHONE aerien / TELEFONO aereo	LIGNE ELECTRIQUE MT aerienne / ELETTRODOTTO MT aereo
EGOUT NOIR / FOGNATURA NERA	TELEPHONE souterrain / TELEFONO interrato	LIGNE ELECTRIQUE MT interrée / ELETTRODOTTO MT interrato
EGOUT MIXTE / FOGNATURA MISTA	ECLAIRAGE PUBLIC / ILLUMINAZIONE PUBBLICA	LIGNE ELECTRIQUE BT aerienne / ELETTRODOTTO BT aereo
EGOUT BLANC / FOGNATURA BIANCA	CABINE ELECTRIQUE MT / CABINA ELETTRICA MT	LIGNE ELECTRIQUE BT souterraine / ELETTRODOTTO BT interrato
GAS PIPELINE / GAS	LIGNE ELECTRIQUE AT souterraine / ELETTRODOTTO AT SOTTERRANEO	LIGNE HYDROELECTRIQUE / CANALE IDROELETTRICO
CANAL / CANALE	LIGNE ELECTRIQUE AT aerienne / ELETTRODOTTO AT aereo	FEU DE SIGNALISATION / SEMAFORO
LIGNE FERROVIAIRE / LINEA FERROVIARIA	LIGNE ELECTRIQUE AT interrée / ELETTRODOTTO AT interrato	PORTAIL / PORTALE
FIBRE OPTIQUE / FIBRA OTTICA	OCCUPATIONS FINALES / OCCUPAZIONI DEFINITIVE	OCCUPATIONS TEMPORAIRES / OCCUPAZIONI TEMPORANEE

LEGENDA PROGETTO

CAVIDOTTO 132 KV
Venaus - Susa

LIGNE EN CABEL 132 KV
Venaus - Susa

LIAISON LYON - TURIN / COLLEGAMENTO TORINO - LIONE

Partie commune franco-italienne
Section transfrontalière

Parte comune italo-francese
Sezione transfrontaliera

NOUVELLE LIGNE LYON TURIN - NUOVA LINEA TORINO LIONE
PARTIE COMMUNE FRANCO-ITALIENNE - PARTE COMUNE ITALO-FRANCESE

REVISION DE L'AVANT-PROJET DE REFERENCE - REVISIONE DEL PROGETTO DEFINITIVO
CUP C11J05000030001

GENIE CIVIL - OPERE CIVILI

INTERFERENCES - INTERFERENZE
PLAINE DE SUSA - PIANA DI SUSA

VUE EN PLAN RESEAUX EXISTANTS
PLANIMETRIA DI CENSIMENTO DELLE INTERFERENZE
Canaux d'irrigation - Canali d'irrigazione
Tav 5 di 10

Indice	Date / Data	Modification / Modifiche	Établi par / Compilato da	Vérifié par / Controllato da	Autorisé par / Autorizzato da
0	09/11/2012	Première diffusion / Prima emissione	GHEA	M. RUSSO C. OGNIBENE	L. CHANTRON M. PANTALEO
A	09/01/2013	Révision suite aux commentaires LTF/ Revisione a seguito commenti LTF	GHEA	M. RUSSO C. OGNIBENE	L. CHANTRON M. PANTALEO
B	06/02/2013	Passage au statut AP / Passaggio allo stato AP	GHEA	M. RUSSO C. OGNIBENE	L. CHANTRON M. PANTALEO

Tecnimont Civil Construction
Dott. Ing. Aldo Manzanilla
Ordine Ingegneri Pavia TO-AL 6271 R

DOTT. ING. RUSSO MARCO BERTTO ALUISIO PROFESSIONALE COL.N. 32969

Code Doc	P	D	2	C	3	A	T	S	3	8	6	8	5	B	A	P	P	L	A
	Phase / Fase			Sigle étude / Sigla			Émetteur / Emittente			Numero				Indice	Statut / Stato		Type / Tipo		

INDIRIZZO GED / ADRESSE GED	C3A	#	#	80	50	00	30	05

ÉCHELLE / SCALA
1:2000

LTF sas - 1091 Avenue de la Scitaie BP 80631 - F-73005 CHAMBERY CEDEX (France)
TAL: +33 (0) 4.79.68.56.00 - Fax: +33 (0) 4.79.68.56.75
RCS Chambéry 439 506 052 - TVA: FR 03439565952
Propriété LTF Tous droits réservés - Proprietà LTF Tutti i diritti riservati

Lyon Turin Ferroviaire

Co-private sur l'infrastructure transfrontalière
Co-ospitato sull'infrastruttura transfrontaliera

Questo progetto è cofinanziato dall'Unione Europea

SCALA DI AUTOCAD 1 : 2