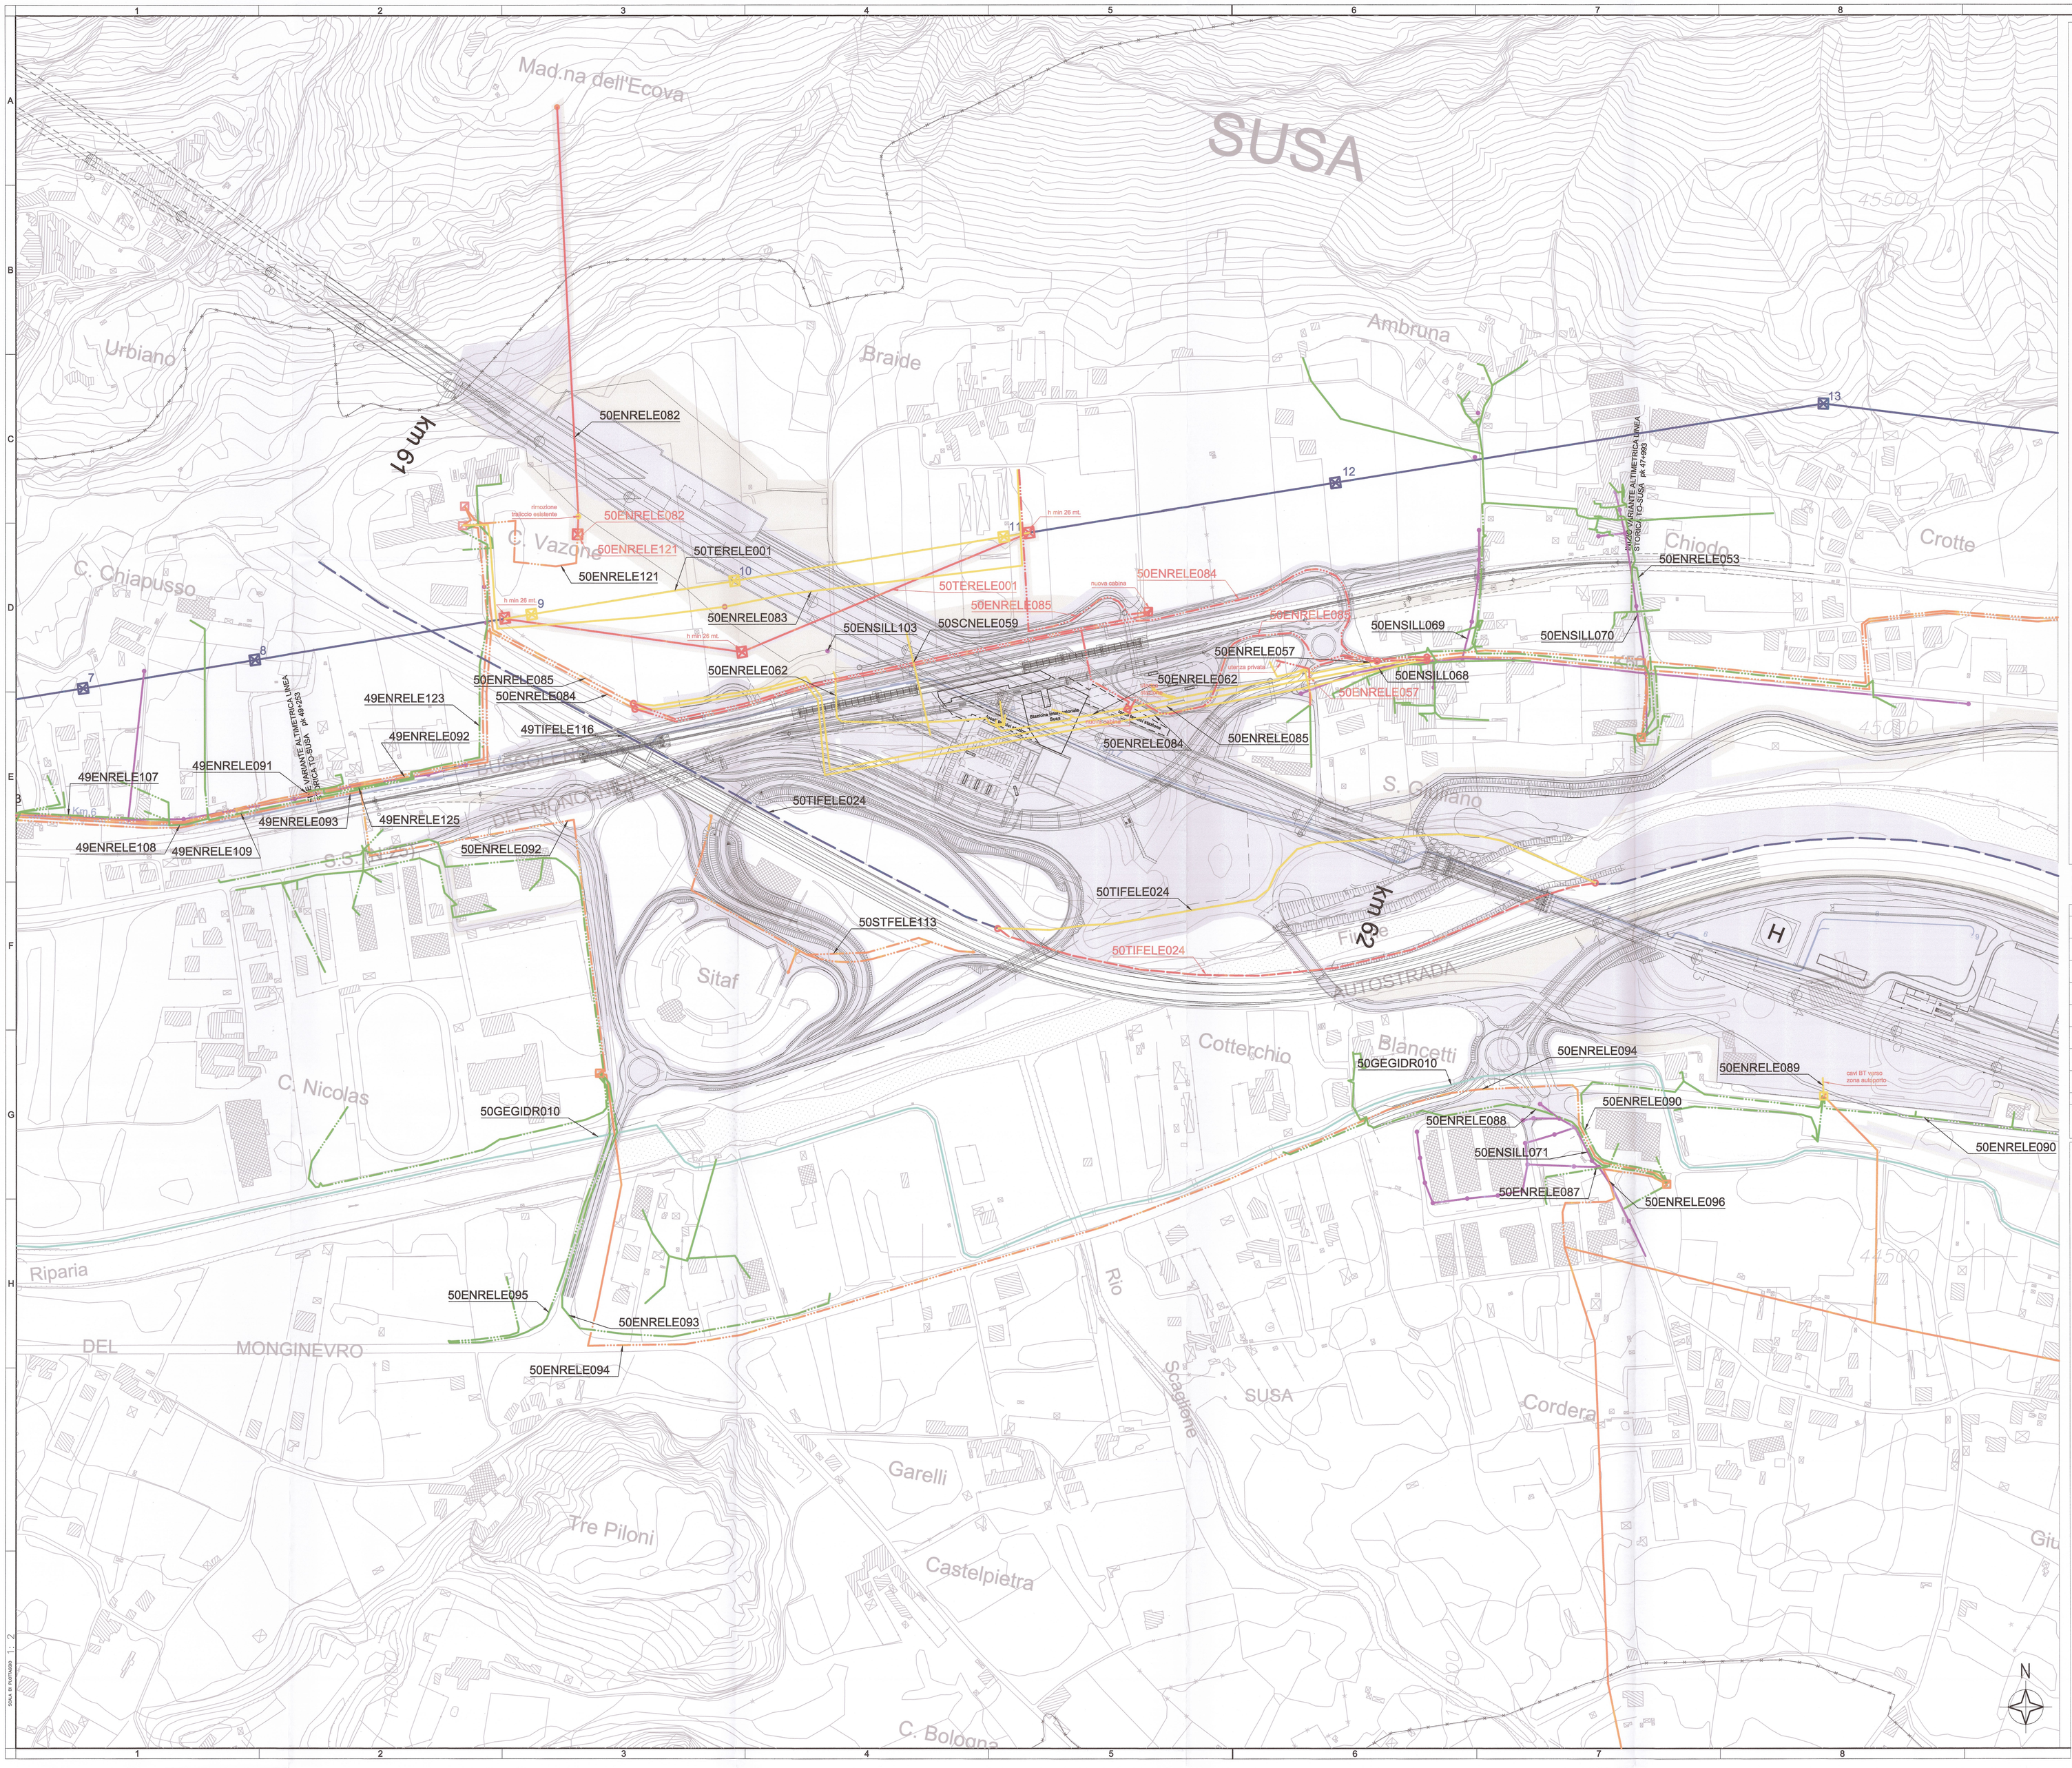

KEY PLAN

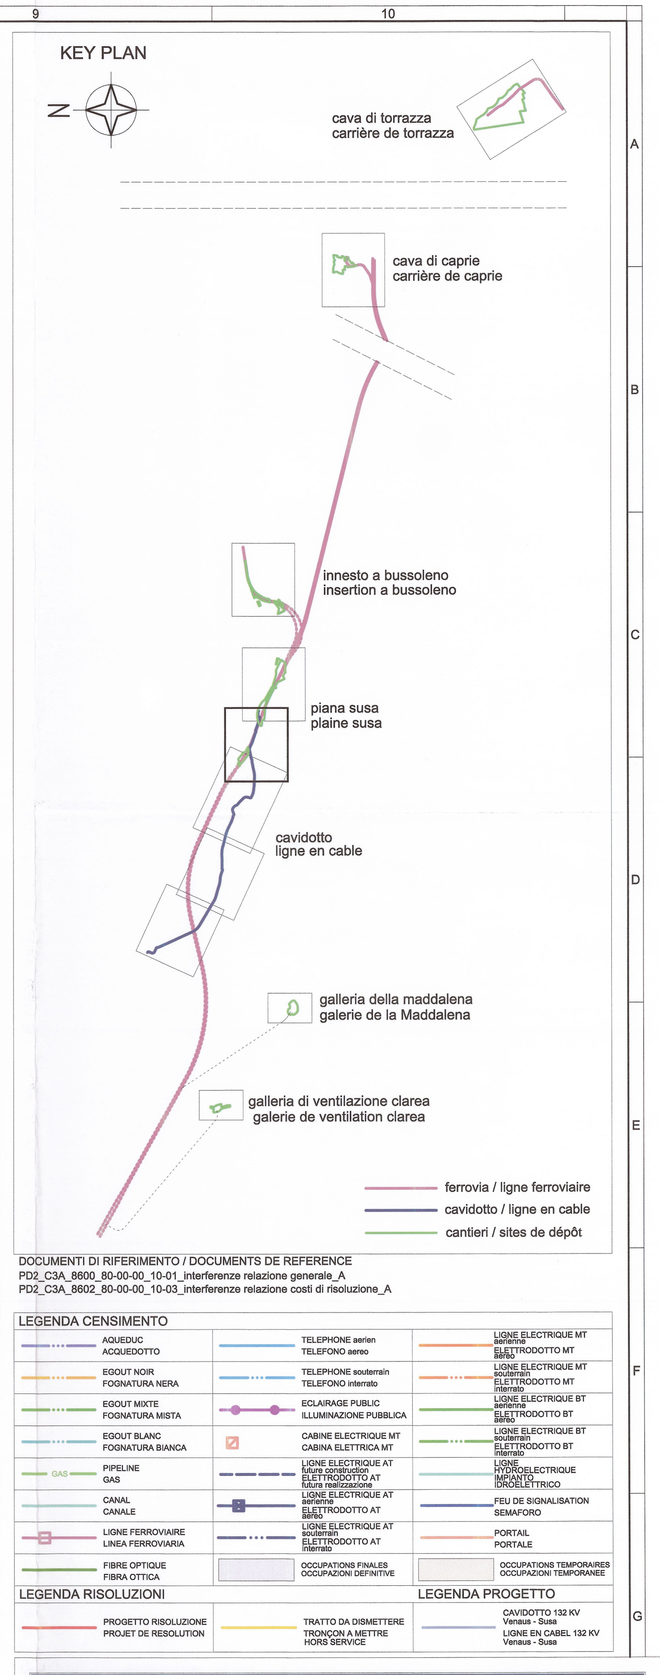

DOCUMENTI DI RIFERIMENTO / DOCUMENTS DE REFERENCE
PD2_C3A_8600_80-00-00_10-01_interferenze relazione generale_A
PD2_C3A_8602_80-00-00_10-03_interferenze relazione costi di risoluzione_A

LEGENDA CENSIMENTO

AQUEDUC / ACQUEDOTTO	TELEPHONE aerien / TELEFONO aereo	LIGNE ELECTRIQUE MT souterrain / ELETTRODOTTO MT interrato
EGOUT NOIR / FOGNATURA NERA	TELEPHONE souterrain / TELEFONO interrato	LIGNE ELECTRIQUE MT aerien / ELETTRODOTTO MT aereo
EGOUT MIXTE / FOGNATURA MISTA	ECLAIRAGE PUBLIC / ILLUMINAZIONE PUBBLICA	LIGNE ELECTRIQUE BT aerien / ELETTRODOTTO BT aereo
EGOUT BLANC / FOGNATURA BIANCA	CABINE ELECTRIQUE MT / CABINA ELETTRICA MT	LIGNE ELECTRIQUE BT souterrain / ELETTRODOTTO BT interrato
PIPELINE / GAS	LIGNE ELECTRIQUE AT EXISTANTE / ELETTRODOTTO AT futuro trasformazione	LIGNE ELECTRIQUE IMPIANTO IDROELETTRICO
CANAL / CANALE	LIGNE ELECTRIQUE AT aerien / ELETTRODOTTO AT aereo	FEU DE SIGNALISATION / SEMAFORO
LIGNE FERROVIAIRE / LINEA FERROVIARIA	LIGNE ELECTRIQUE AT souterrain / ELETTRODOTTO AT interrato	PORTAIL / PORTALE
FIBRE OPTIQUE / FIBRA OTTICA	OCCUPATIONS FINALES / OCCUPAZIONI DEFINITIVE	OCCUPATIONS TEMPORAIRES / OCCUPAZIONI TEMPORANEE

LEGENDA RISOLUZIONI

PROGETTO RISOLUZIONE / PROJET DE RESOLUTION	TRATTO DA DISMETTERE / TRONCON A METTRE HORS SERVICE	CAVIDOTTO 132 KV Venaus - Susa / LIGNE EN CABEL 132 KV Venaus - Susa

LEGENDA PROGETTO

LIAISON LYON - TURIN / COLLEGAMENTO TORINO - LIONE

Partie commune franco-italienne
Section transfrontalière

Parte comune italo-francese
Sezione transfrontaliera

NOUVELLE LIGNE LYON TURIN - NUOVA LINEA TORINO LIONE
PARTIE COMMUNE FRANCO-ITALIENNE - PARTE COMUNE ITALO-FRANCESE

REVISION DE L'AVANT-PROJET DE REFERENCE - REVISIONE DEL PROGETTO DEFINITIVO
CUP C11J05000030001

GENIE CIVIL - OPERE CIVILI

INTERFERENCES - INTERFERENZE
PLAINE DE SUSA - PIANA DI SUSA

VUE EN PLAN RESOLUTION DES RESEAUX
PLANIMETRIA DI RISOLUZIONE DELLE INTERFERENZE
Installations électriques - Impianti elettrici
Tav 4 di 10

Indice	Date / Data	Modification / Modifiche	Etabli par / Concepito da	Vérifié par / Controllato da	Autorisé par / Autorizzato da
0	09/01/2013	Première diffusion / Prima emissione	GHEA	M. RUSSO C. DONDERO	L. CHANTRON M. PANTALEO
A	06/02/2013	Passage au statut AP / Passaggio allo stato AP	GHEA	M. RUSSO C. DONDERO	L. CHANTRON M. PANTALEO

Tecnimont Civil Construction
Dott. Ing. Aldo Mercorella
Ordine Ingegneri Roma, ID n. 6271 R

DOTT. ING. RUSSO MARCO
ISCRITTO ALL'ALBO
PROFESSIONALE
COL.N. 12268

Code Doc	Phase / Fase	Sigle étude / Sigla	Émetteur / Emittente	Numero	Indice	Statut / Stato	Type / Tipo
P D 2	C 3 A	T S 3	8 6 9 5		A	A P P	L A

INDIRIZZO GED / ADRESSE GED								ÉCHELLE / SCALA
C3A	//	80	00	00	30	14		1:2000

LTF sas - 1091 Avenue de la Boisse BP 80631 - F-73006 CHAMBERY CEDEX (France)
Tél.: +33 (0) 4.79.68.56.50 - Fax: +33 (0) 4.79.68.56.75
RCS Chambery 439 565 952 - TVA FR 05439565952

Propriété LTF Tous droits réservés - Proprietà LTF Tutti i diritti riservati

LYON TURIN FERROVIAIRE

Ce projet est cofinancé par l'Union européenne (50% TEN-T)

Questo progetto è cofinanziato dall'Unione europea (50% TEN-T)