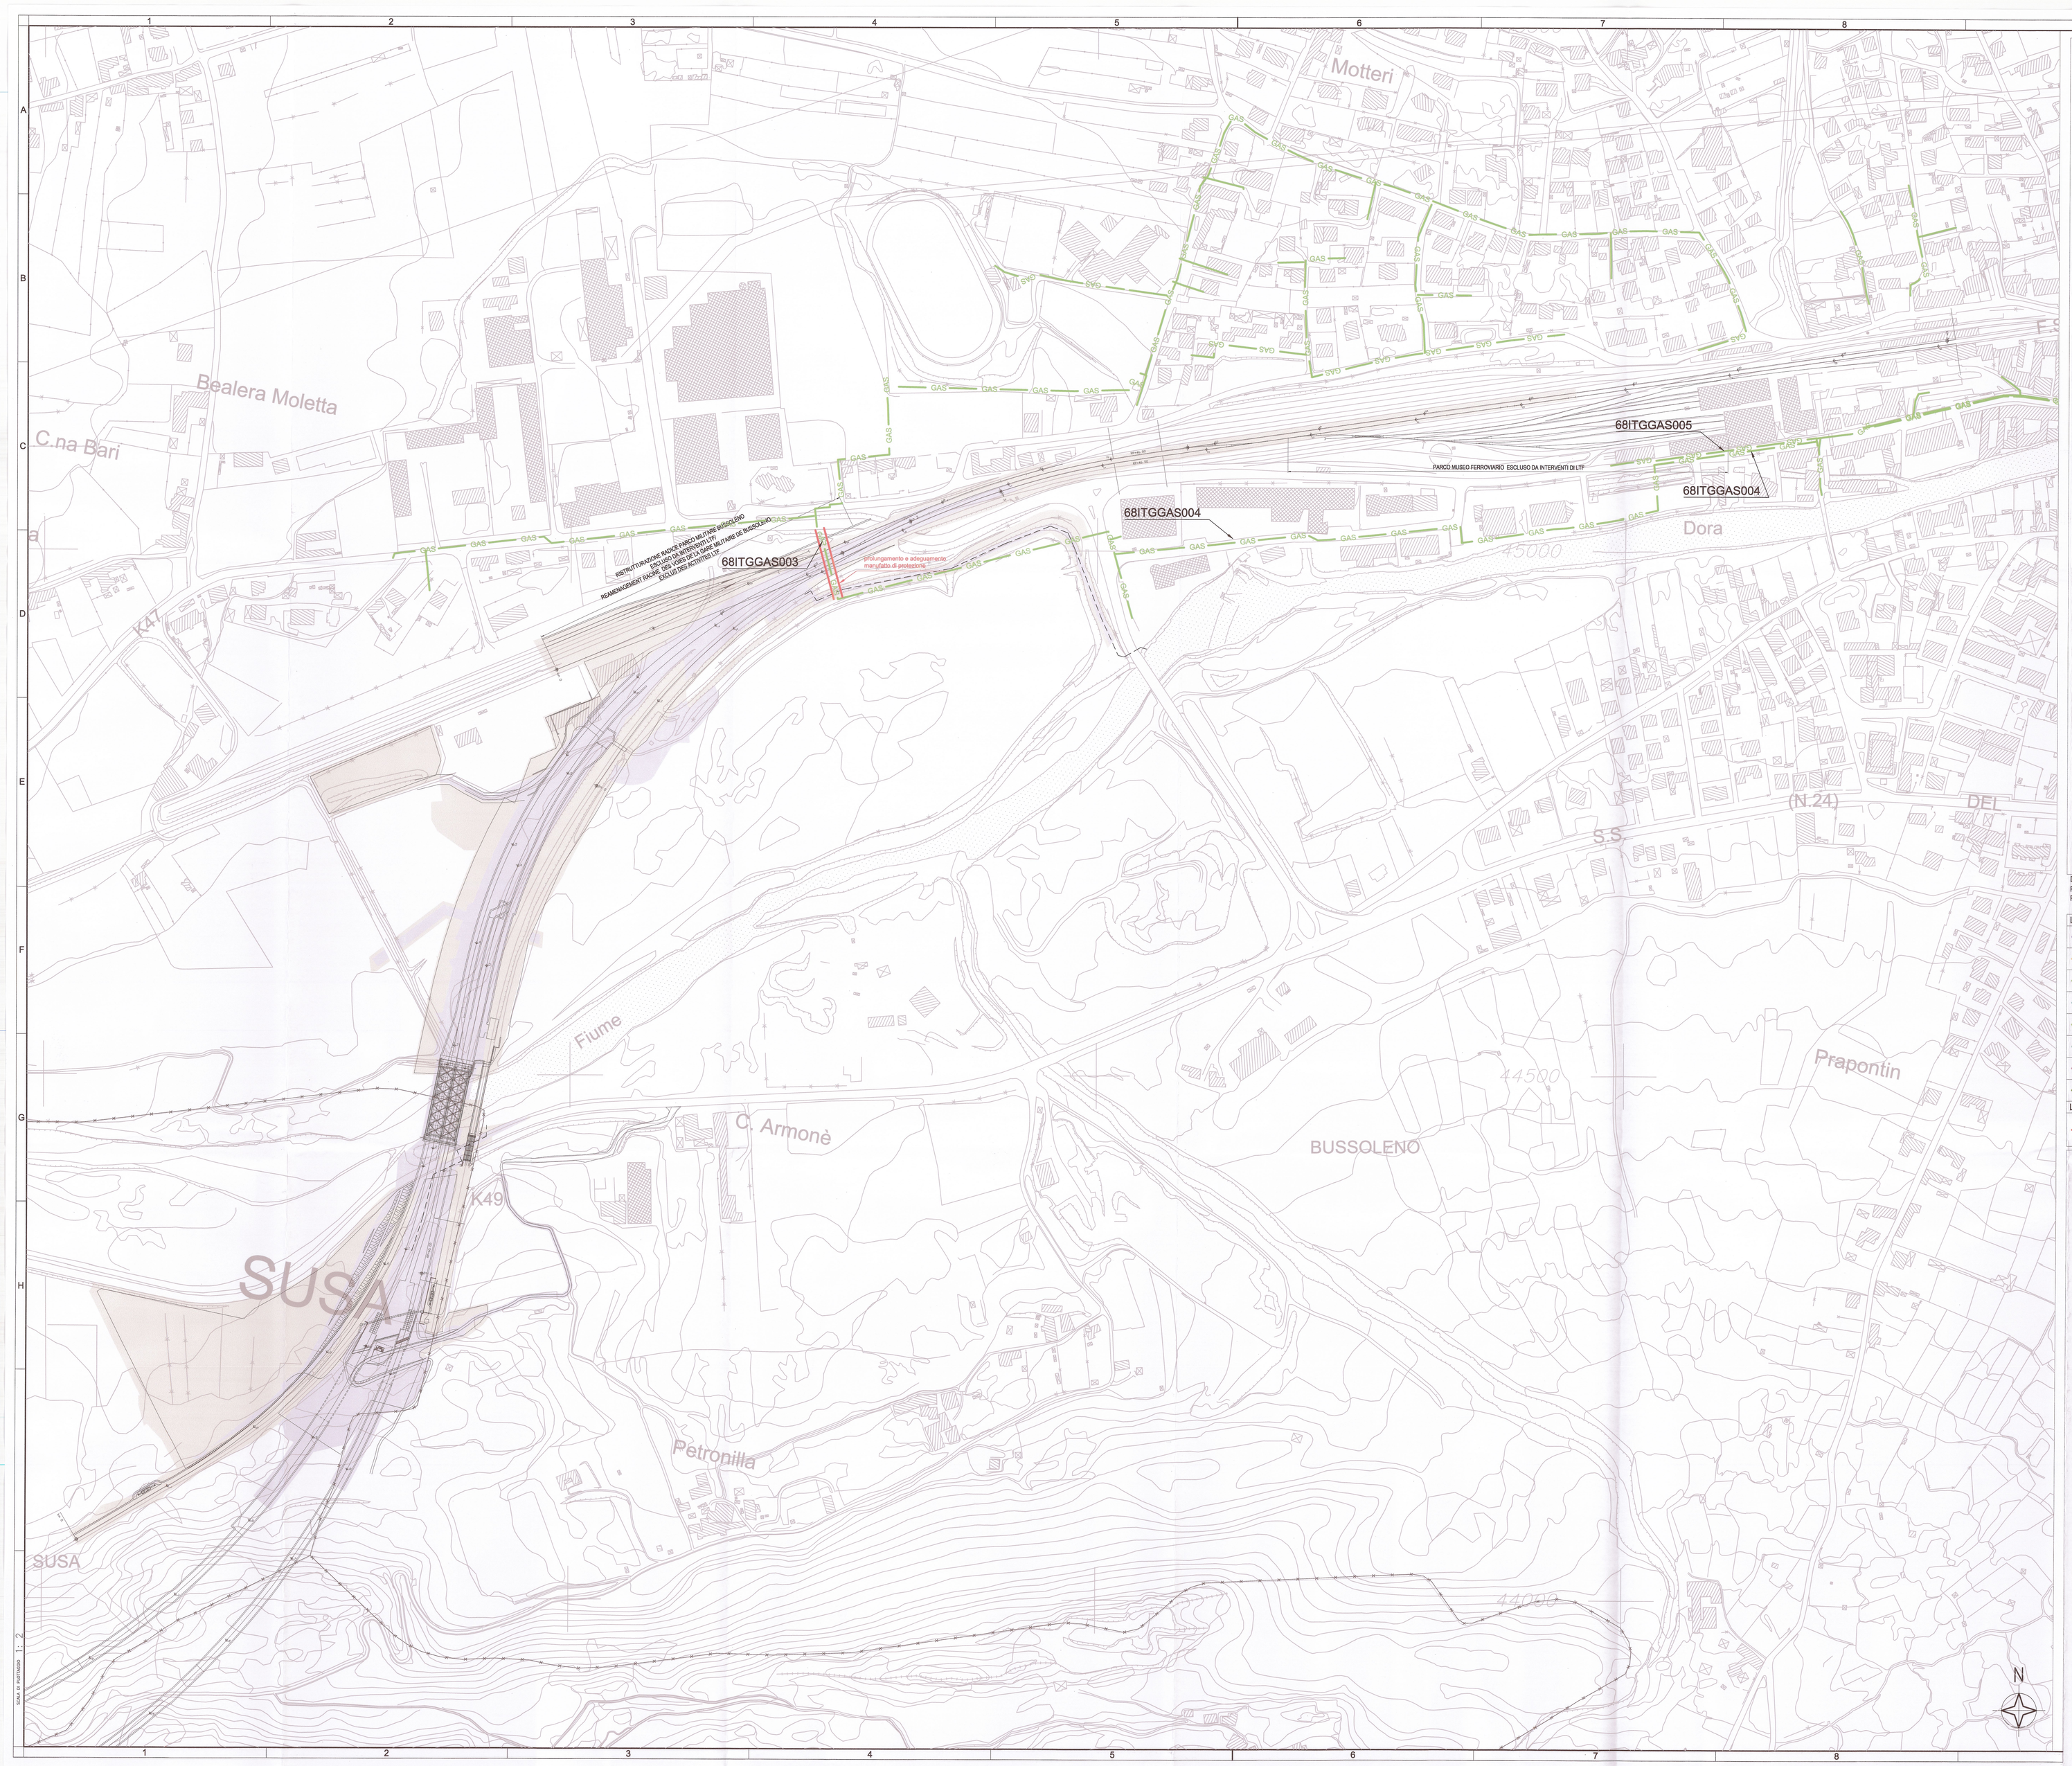

KEY PLAN

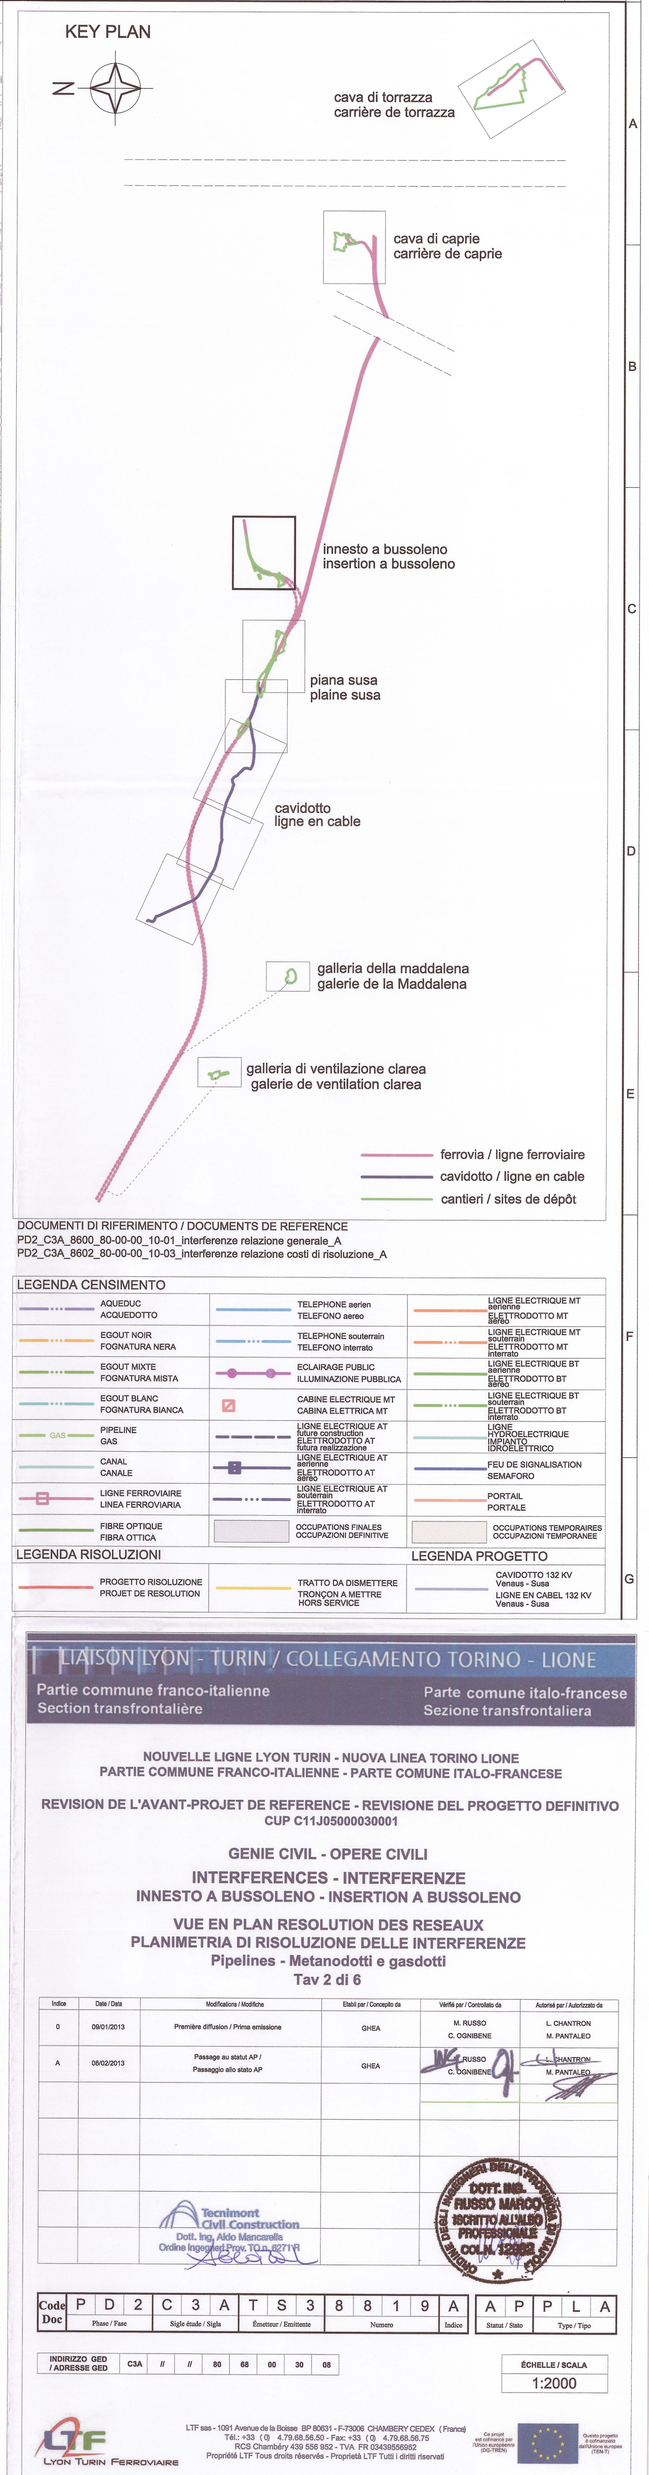

DOCUMENTI DI RIFERIMENTO / DOCUMENTS DE REFERENCE
PD2_C3A_8600_80-00-00_10-01_interferenze relazione generale_A
PD2_C3A_8602_80-00-00_10-03_interferenze relazione costi di risoluzione_A

LEGENDA CENSIMENTO

AQUEDUC / ACQUEDOTTO	TELEPHONE aerien / TELEFONO aereo	LIGNE ELECTRIQUE MT aérienne / ELETTRODOTTO MT aereo
EGOUT NOIR / FOGNATURA NERA	TELEPHONE souterrain / TELEFONO interrato	LIGNE ELECTRIQUE MT souterrain / ELETTRODOTTO MT interrato
EGOUT MIXTE / FOGNATURA MISTA	ECLAIRAGE PUBLIC / ILLUMINAZIONE PUBBLICA	LIGNE ELECTRIQUE BT aérienne / ELETTRODOTTO BT aereo
EGOUT BLANC / FOGNATURA BIANCA	CABINE ELECTRIQUE MT / CABINA ELETTRICA MT	LIGNE ELECTRIQUE BT souterrain / ELETTRODOTTO BT interrato
PIPELINE / GAS	LIGNE ELECTRIQUE AT future construction / ELETTRODOTTO AT futuro costruzione	LIGNE HYDROELECTRIQUE IMPIANTO IDROELETTRICO
CANAL / CANALE	LIGNE ELECTRIQUE AT aérienne / ELETTRODOTTO AT	FEU DE SIGNALISATION / SEMAFORO
LIGNE FERROVIAIRE / LINEA FERROVIARIA	LIGNE ELECTRIQUE AT souterrain / ELETTRODOTTO AT interrato	PORTAIL / PORTALE
FIBRE OPTIQUE / FIBRA OTTICA	OCCUPATIONS FINALES / OCCUPAZIONI DEFINITIVE	OCCUPATIONS TEMPORAIRES / OCCUPAZIONI TEMPORANEE

LEGENDA RISOLUZIONI

PROGETTO RISOLUZIONE / PROJET DE RESOLUTION	TRATTO DA DISMETTERE / TRONCON A METTRE HORS SERVICE	CAVIDOTTO 132 KV Venaus - Susa / LIGNE EN CABEL 132 KV Venaus - Susa

LEGENDA PROGETTO

LIAISON LYON - TURIN / COLLEGAMENTO TORINO - LIONE

Partie commune franco-italienne
Section transfrontalière

Parte comune italo-francese
Sezione transfrontaliera

NOUVELLE LIGNE LYON TURIN - NUOVA LINEA TORINO LIONE
PARTIE COMMUNE FRANCO-ITALIENNE - PARTE COMUNE ITALO-FRANCESE

REVISION DE L'AVANT-PROJET DE REFERENCE - REVISIONE DEL PROGETTO DEFINITIVO
CUP C11J05000030001

GENIE CIVIL - OPERE CIVILI

INTERFERENCES - INTERFERENZE
INNESTO A BUSSOLENO - INSERTION A BUSSOLENO

VUE EN PLAN RESOLUTION DES RESEAUX
PLANIMETRIA DI RISOLUZIONE DELLE INTERFERENZE
Pipelines - Metanodotti e gasdotti
Tav 2 di 6

Indice	Date / Data	Modifications / Modifiche	Etabli par / Consolidato da	Vérifié par / Controllato da	Autorisé par / Autorizzato da
0	09/01/2013	Première diffusion / Prima emissione	GHEA	M. RUSSO C. OGNIBENE	L. CHANTRON M. PANTALEO
A	06/02/2013	Passage au statut AP / Passaggio allo stato AP	GHEA	M. RUSSO C. OGNIBENE	L. CHANTRON M. PANTALEO

Tecnimont Civil Construction
Dott. Ing. Aldo Marcaccio
Ordine Ingegneri Prov. TO n. 8777R

ORDINE DEGLI INGEGNERI DELLA PROVINCIA DI TORINO
DOTT. ING. RUSSO MARCO
ISCRITTO AL N.8189
PROFESSIONALE
COLL.N. 12269

Code Doc																		
	P	D	2	C	3	A	T	S	3	8	8	1	9	A	A	P	P	L	A
	Phase / Fase			Sigle étude / Sigla			Emetteur / Emittente			Numéro				Indice	Statut / Stato		Type / Tipo		

INDIRIZZO GED / ADRESSE GED																		
	C	S	A	//		0	0	6	8	0	0	3	0	0				

ÉCHELLE / SCALA
1:2000

LTF sas - 1001 Avenue de la Boisse BP 80631 - F-73006 CHAMBERY CEDEX (France)
TEL: +33 (0) 4.79.68.56.50 - Fax: +33 (0) 4.79.68.56.79
RCS Chambéry 439 595 992 - TVA: FR 03439595992
Propriété LTF Tous droits réservés – Proprietà LTF Tutti i diritti riservati

LYON TURIN FERROVIAIRE

Co-funded by the European Union
Cofinanziato dall'Unione europea
2007/EU

Fondo europeo per il Coordinamento per i Trasporti
2007/IT