
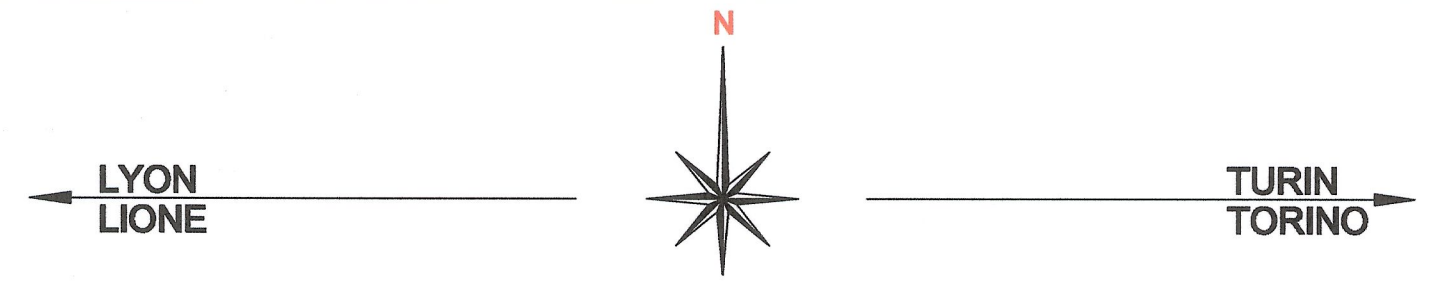


VUE D'ENSEMBLE / PIANO DI LOCALIZZAZIONE

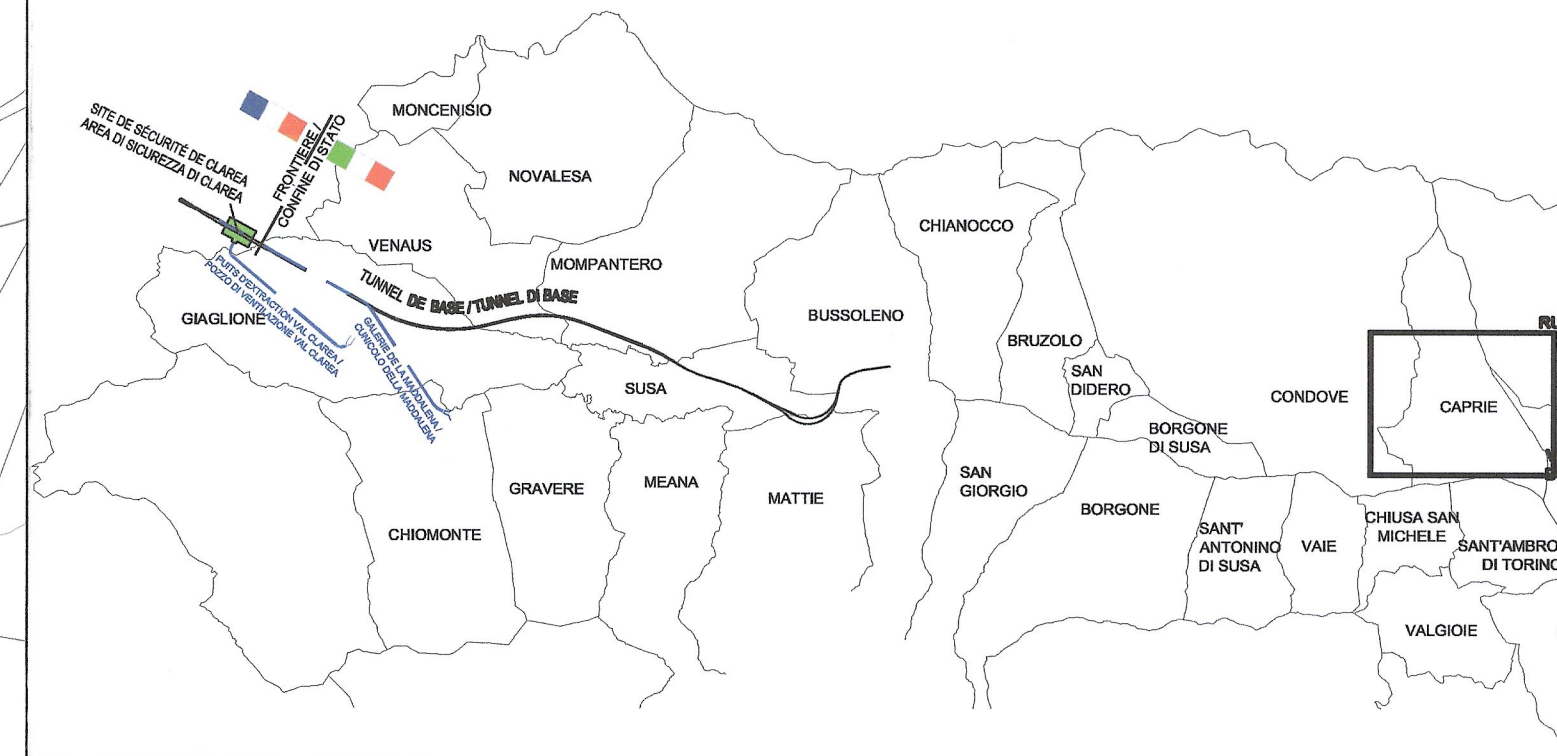

**LEGENDA / LÉGENDE**

Zona bonifica superficiale con cerca mine / Zone recherche superficielle avec détecteur des mines

**DOCUMENTI DI RIFERIMENTO / DOCUMENTS DE REFERENCE**

- PD2\_C3A\_T83\_8889 Relazione tecnica BOE / Rapport technique déminage des mines explicite

**LIASON LYON - TURIN / COLLEGAMENTO TORINO - LIONE**  
 Partie commune franco-italienne / Section transfrontalière  
 Parte comune italo-francese / Sezione transfrontaliera

**NOUVELLE LIGNE LYON TURIN - NUOVA LINEA TORINO LIONE**  
**PARTIE COMMUNE FRANCO-ITALIENNE - PARTE COMUNE ITALO-FRANCESE**  
**REVISIONE DE L'AVANT-PROJET DE REFERENCE - REVISIONE DEL PROGETTO DEFINITIVO**  
 CUP C11J0500030001

**GENIE CIVIL - OPERE CIVILI**  
**DEMINE DES MINES EXPLOSIFS / BONIFICA ORDIGNI ESPLOSIVI**  
**GENERALITES / ELABORATI GENERALI**  
**SITE DE DEPOT DE CAPRIE / SITO DI DEPOSITO DI CAPRIE**


**VUE EN PLAN DÉMINAGE DES MINES EXPLOSIFS - CAPRIE / PLANIMETRIA BOE - CAPRIE**

Index	Date / Data	Modifications / Modifiche	Établi par / Concepito da	Vérifié par / Controllato da	Approuvé par / Autorizzato da
0	06/02/2013	Première diffusion / Prima diffusione	BO		

**Code Dec** P D 2 C 3 A T S 3 8 9 0 5 0 A P P L A  
 Phase / Fase: Sigle étude / Sign: Émetteur / Emittente: Numéro: Index: Statut / Stato: Type / Tipo:

**INDREZZO GED / ADDRESS GED** C3A // // 85 30 20 30 01 **ÉCHELLE / SCALA** 1:2000

SCALA GRAFICA 1:2000 /  
 ECHELLE GRAPHIQUE 1: 2000

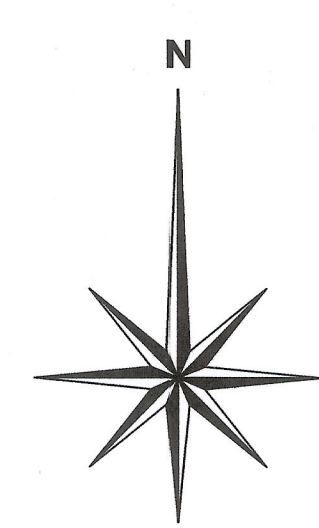

**DOTTORE ING. MARCO RUSSO**  
 ISCRITTO ALL'ALBO PROFESSIONALE COL. N. 12882