


ZONA RICERCA PROFONDA:
FORI - 15 m; MAGLIA - 2x2 m
AREA 7360 m²

ZONE RECHERCHE PROFONDE:
SONDAGES - 15 m; MAILLES 2x2 m
EMPRISE 7360 m²



**ZONA BONIFICA SUPERFICIALE
CON CERCA MINE:**
AREA 10560 m²

**ZONE RECHERCHE SUPERFICIELLE
AVEC DETECTEUR DES MINES**
EMPRISE 10560 m²

**SCALA GRAFICA 1:2000 /
ECHELLE GRAPHIQUE 1: 2000**

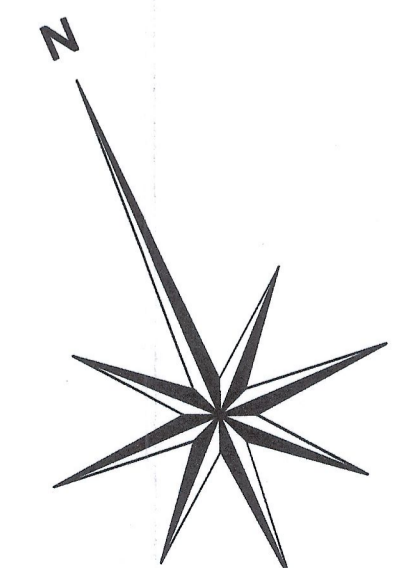

VUE D'ENSEMBLE / PIANO DI LOCALIZZAZIONE

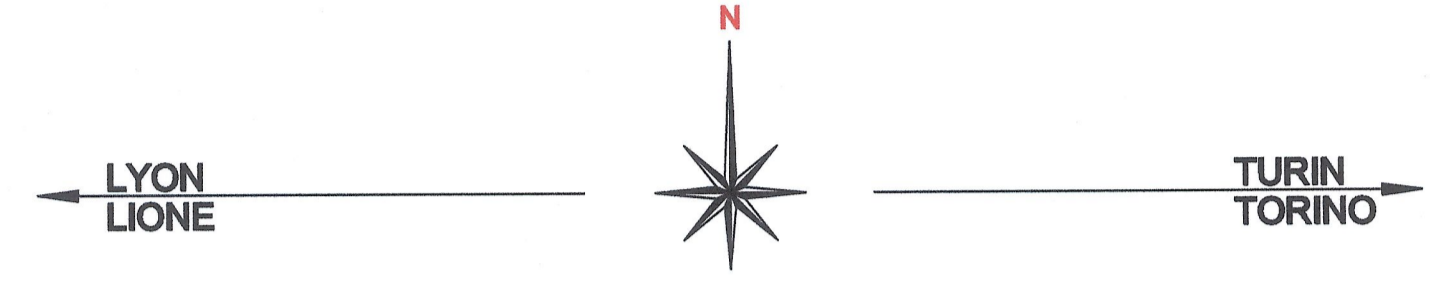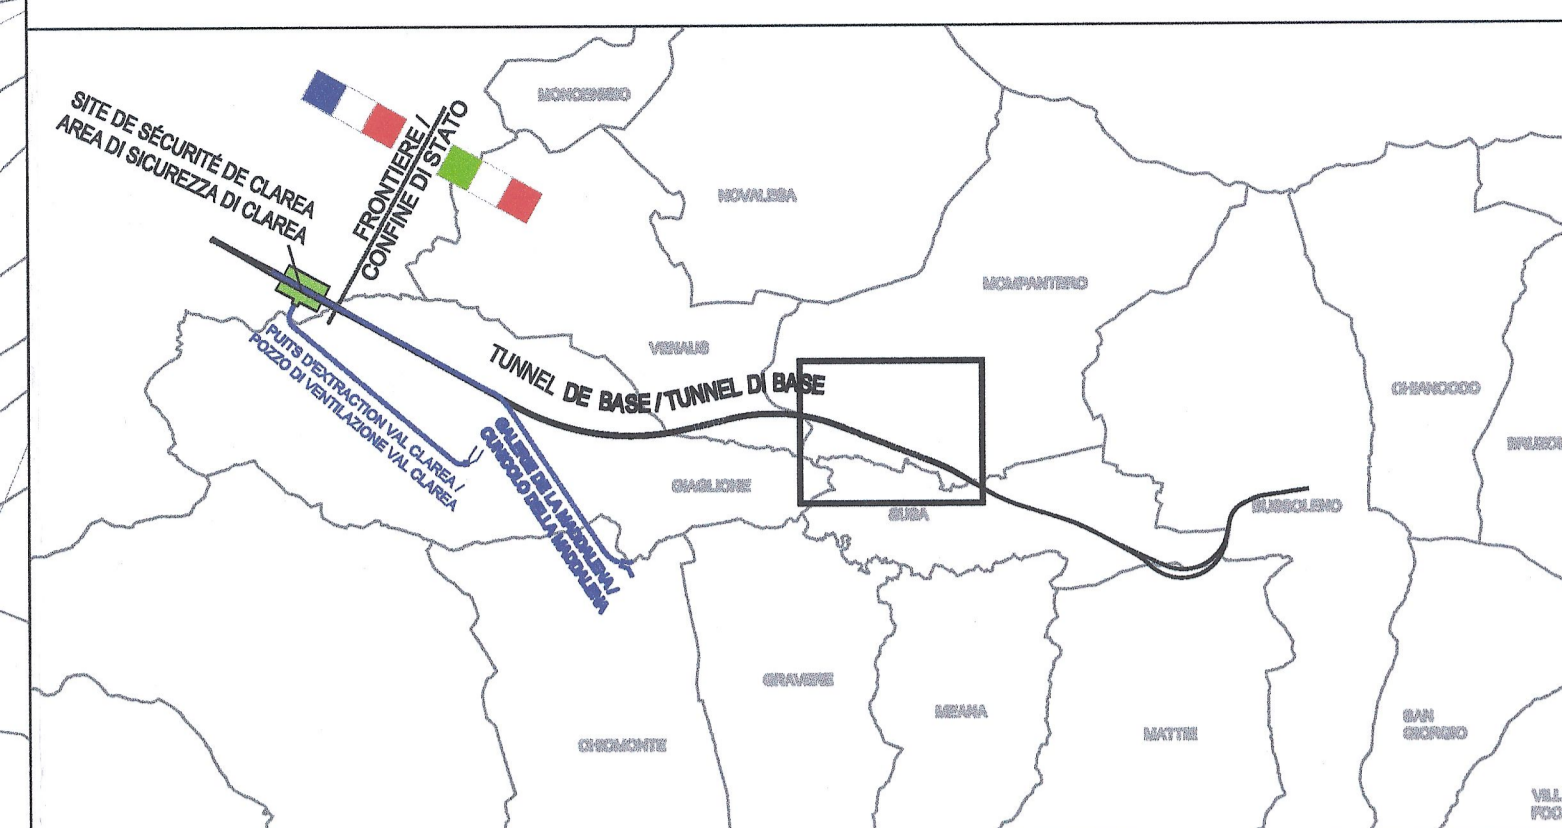

LEGENDA / LEGENDE

- Zona bonifica superficiale con cerca mine / Zone recherche superficielle avec detecteur des mines
- Zona di ricerca profonda / Zone recherche profonde

DOCUMENTI DI RIFERIMENTO / DOCUMENTS DE REFERENCE

- PD2_C3A_T83_8699 Relazione tecnica BOE / Rapport technique déminage des mines explosifs

LAISON LYON - TURIN / COLLEGAMENTO TORINO - LIONE
Partie commune franco-italienne / Section transfrontalière
Parte comune italo-francese / Sezione transfrontaliera

NOUVELLE LIGNE LYON TURIN - NUOVA LINEA TORINO LIONE
PARTIE COMMUNE FRANCO-ITALIENNE - PARTE COMUNE ITALO-FRANCESE

REVISIONE DE L'AVANT-PROJET DE REFERENCE - REVISIONE DEL PROGETTO DEFINITIVO
CUP C11J0500030001

GENIE CIVIL - OPERE CIVILI

DEMINEGE DES MINES EXPLOSIFS / BONIFICA ORDIGNI ESPLOSIVI
GENERALITES / ELABORATI GENERALI

GALERIE DE VENTILATION DE CLAREA / GALLERIA DI VENTILAZIONE DI CLAREA

VUE EN PLAN DÉMINAGE DES MINES EXPLOSIFS - ZONE DU PORTAIL /
PLANIMETRIA BOE - AREA D'IMBOCCO

Index	Date / Data	Modifications / Modifiche	Etat par / Consiglier da	Validé par / Controllato da	Approuvé par / Autorizzato da
0	16/01/2013	Présentation définitive / Prima edizione	BG	M. RUSSO C. COMBENE	L. CHANTRON M. PANTALEO
A	08/02/2013	Révision suite aux commentaires LTF / Revisione a seguito commenti LTF	BG	M. RUSSO C. COMBENE	L. CHANTRON M. PANTALEO

Tecnimont
Civil Construction
Dott. Ing. Aldo Mancarella
Ordine Ingegneri Prov. TO n. 6271 P



Codice Doc	P	D	2	C	3	A	T	S	3	8	9	0	0	A	A	P	P	L	A
Plano / Plan										Numero				Indice	Stato / Stato				Tipo / Tipo

INDICAZIONE GEO / ADRESSE GEO: **C3A // // 85 47 00 30 01**

ECHELLE / SCALA
1:2000