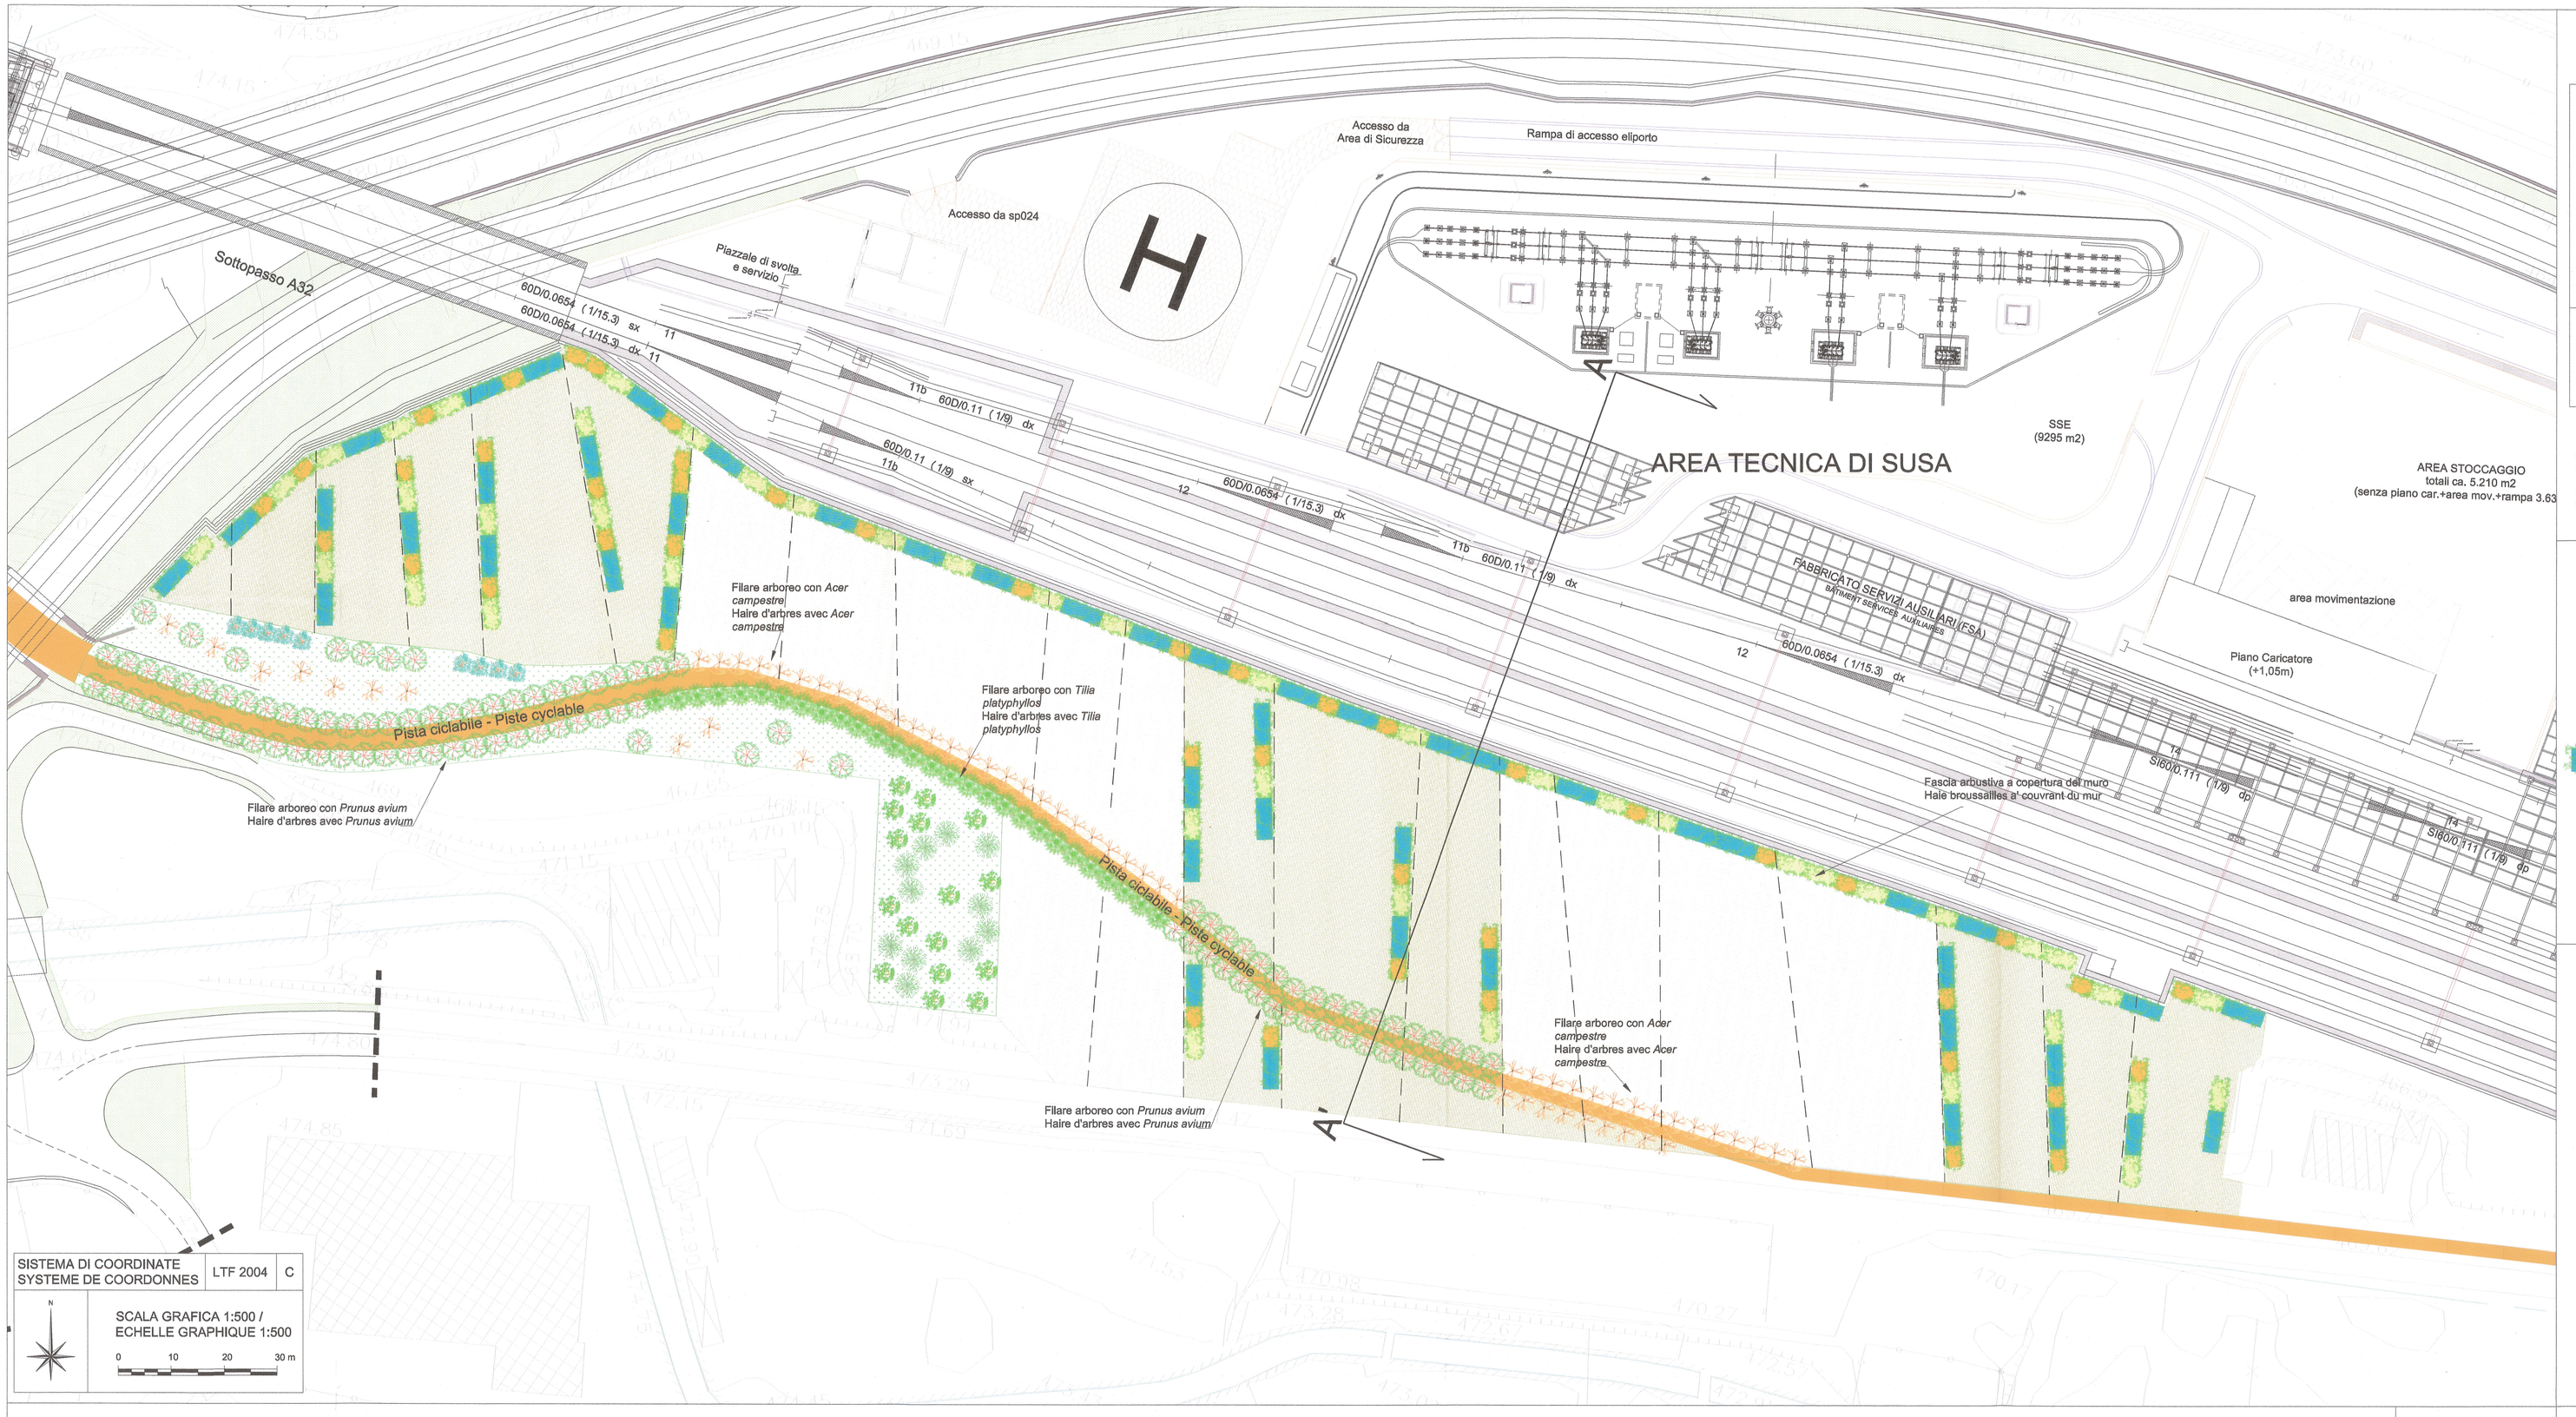

VUE D'ENSEMBLE / PIANO DI LOCALIZZAZIONE

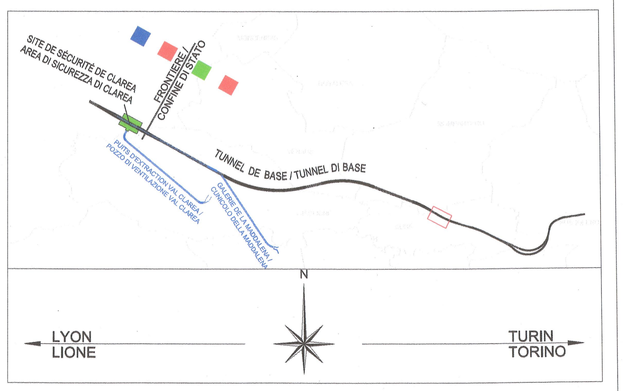

NOTE / NOTES

POUR LE SCHÉMA DU RÉAMÉNAGEMENT ET LES ESPÈCES À UTILISER, VOIR LE DOCUMENT:
PD2_C3C_TS3_0170: ALBUM TYPOLOGIQUE DES REAMENAGEMENTS DES ZONES VERTES

PER I SESTI DI IMPIANTO E LE SPECIE DA UTILIZZARE, SI VEDA L'ELABORATO:
PD2_C3C_TS3_0170: ALBUM TIPOLOGICO MITIGAZIONI A VERDE

LEGENDA / LEGENDE

- Filare arboreo con *Tilia platyphyllos* — Haie d'arbres avec *Tilia platyphyllos*
- Filare arboreo con *Prunus avium* — Haie d'arbres avec *Prunus avium*
- Filare arboreo con *Acer campestre* — Haie d'arbres avec *Acer campestre*
- Modulo arbustivo 1 — Haie avec broussailles 1
- Modulo arbustivo 2 — Haie avec broussailles 2
- Modulo arbustivo 3 — Haie avec broussailles 3
- *Acer campestre*
- *Prunus avium*
- *Quercus pubescens*
- *Betula pendula*
- *Sorbus aria*
- Pista ciclabile — Piste cyclable
- Area oggetto di ripristino pedologico ed inerbimento per futuro utilizzo produttivo (orti urbani) — Restauration du sol et enherbment our la future utilisation productive (jardins urbains)
- Area oggetto di ripristino pedologico ed inerbimento per futuro utilizzo produttivo (vivai) — Restauration du sol et enherbment pour la future utilisation productive (pepinieres)
- Area oggetto di ripristino pedologico ed inerbimento per futura fruizione turistica — Restauration du sol et enherbment pour l'utilisation future du tourisme
- Inerbimento - ripristino connesso alla nuova viabilità di progetto — Enherbment - restauration connecté au nouveau projet de route

Tabella riassuntiva delle quantita' impiegate -Tableau de synthèse des quantités utilisées

Arbusti - Broussailles	N. di piante - N. des elements
Crataegus monogyna	315
Ligustrum vulgare	352
Cornus sanguinea	225
Amelanchier ovalis	480
Rosa canina	264
Viburnum lantana	480
Corylus avellana	192
Hippophae rhamnoides	176
Alberi - Arbres	**N. di piante - N. des elements**
Sorbus aria	9
Acer campestre	51
Prunus avium	101
Betula pendula	11
Tilia platyphyllos	28
Quercus pubescens	16
Inerbimento - Enherbement	Superficie - Surface
Semina a spaglio Enherbement manual	25024 mq

SEZIONE A - A'
COUPE A - A'
Scala 1:200
Echelle 1:200

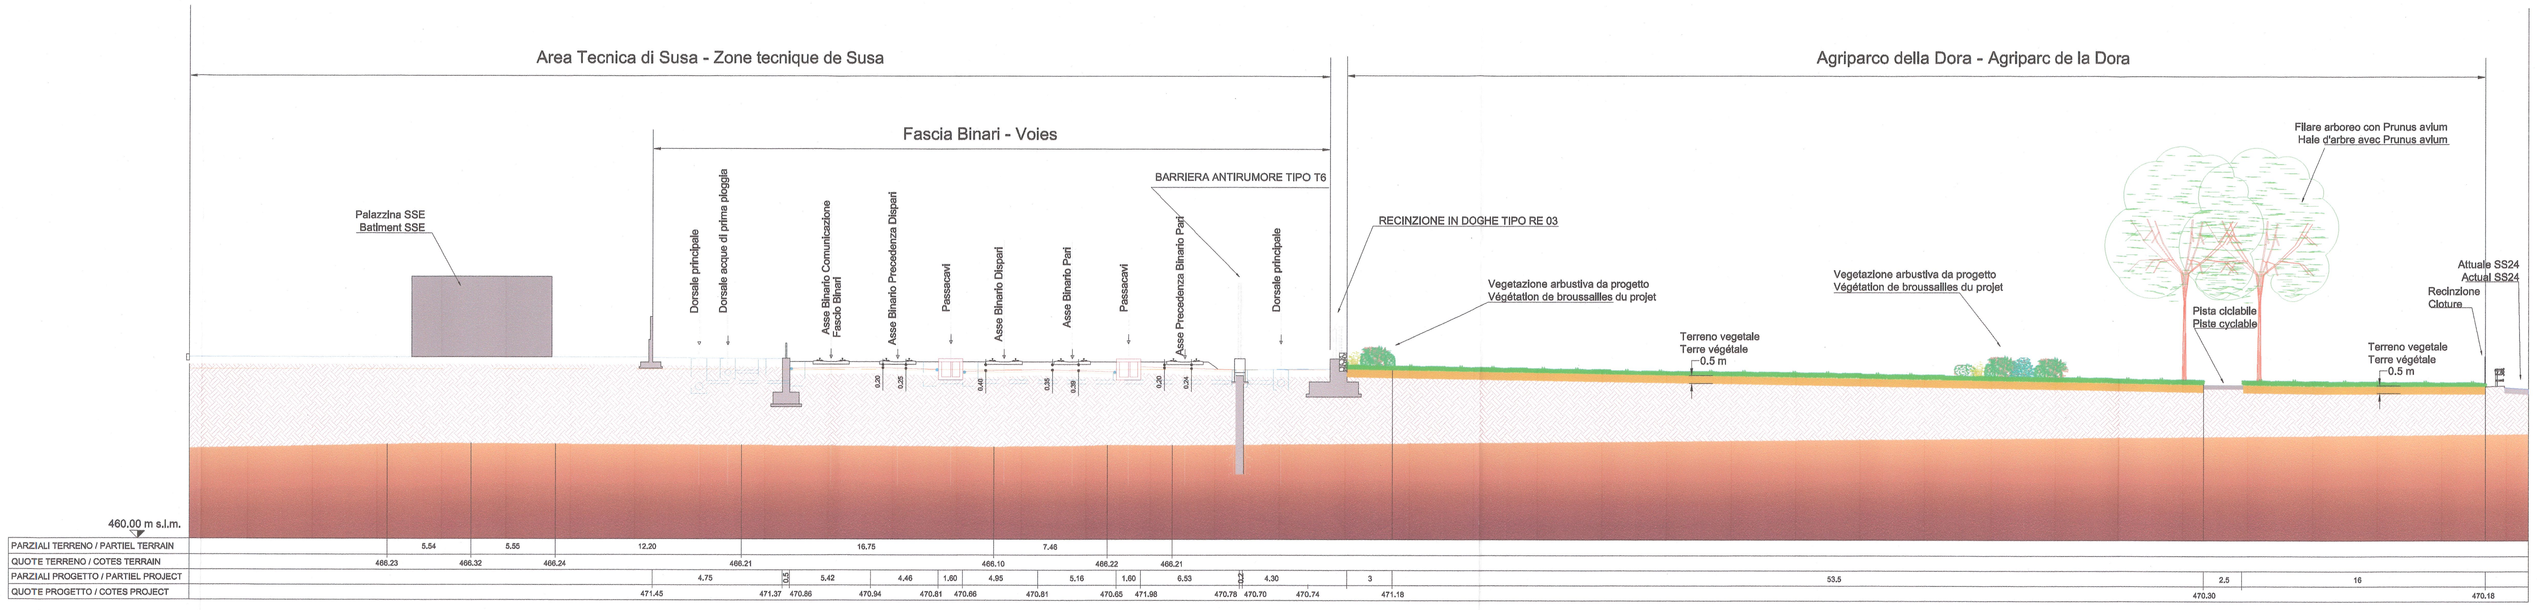

LIAISON LYON - TURIN / COLLEGAMENTO TORINO - LIONE

Partie commune franco-italienne
Section transfrontalière

Parte comune italo-francese
Sezione transfrontaliera

NOUVELLE LIGNE LYON TURIN - NUOVA LINEA TORINO LIONE
PARTIE COMMUNE FRANCO-ITALIENNE - PARTE COMUNE ITALO-FRANCESE

REVISION DE L'AVANT-PROJET DE REFERENCE - REVISIONE DEL PROGETTO DEFINITIVO
CUP C11J05000030001

ENVIRONNEMENT - AMBIENTE

ITALIE-ITALIA
REVISION ETUDE D'IMPACT L'ENVIRONNEMENTO - REVISONE STUDIO DI IMPATTO AMBIENTALE
CADRE DE REFERENCE SUR L'ENVIRONNEMENT - QUADRO DI RIFERIMENTO AMBIENTALE
VUE EN PLAN DU AGRIPARC DE LA DORA - PLANIMETRIA DELL'AGRIPARCO DELLA DORA

Indice	Date / Date	Modification / Modifica	Etabli par / Compilato da	Verifié par / Controllato da	Accepté par / Accettato da
0	09/01/2013	Première diffusion / Prima emissione	TCC	S. GARAVOGLIA C. GONBIENE	L. CHANTRON M. PANTALEO
A	05/02/2013	Révision suite aux commentaires LTF / Revisione a seguito commenti LTF	TCC	S. GARAVOGLIA C. GONBIENE	L. CHANTRON M. PANTALEO

Code Doc	P	D	2	C	3	C	T	S	3	0	2	3	0	A
	Phase / Fase			Sigle étude / Sigla			Emetteur / Emittente		Numéro				Indice	

A	P	P	L	A
Statut / Stato		Type / Tipo		

INDIRIZZO GED / ADRESSE GED: C3C // 01 01 03 30 01

ECHELLE / SCALA: DIVERSE/VARIE

LTF sas - 1001 Avenue de la Boisse BP 80631 - F-73006 CHAMBERY CEDEX (France)
TAL: +33 (0) 4.79.68.56.50 - Fax: +33 (0) 4.79.68.56.78
RCS Chambéry 439 556 952 - TVA FR 02439556952
Propriété LTF Tous droits réservés - Proprietà LTF Tutti i diritti riservati

Cofinancé par le Mécanisme pour l'Interconnexion en Europe / Cofinanziato dal Meccanismo per Collegare l'Europa

Questo progetto ha ricevuto finanziamenti dall'Unione Europea nell'ambito del programma TEN-T