


- ELEMENTI DI PROGETTO - ELEMENTS DE PROJET**
- Contorno comunale - Limites communales
  - Confine di Stato - Frontière de l'Etat
  - Area adibita - Zone abrite
  - Attili operatorii - Domaines des opérations
  - Opere oggetto di SIA - Ouvrages objets de EIE**
  - Generali - Generali
  - N.T.L. Tratta appoggio - Piste couverte
  - N.T.L. Galleria artificiale - Tranchée couverte
  - Interconnessione: Tratta appoggio - Interconnessione: Piste couverte
  - Interconnessione: Galleria artificiale - Interconnessione: Tranchée couverte
  - Interconnessione: Galleria naturale - Interconnessione: Tunnel naturel
  - Soprelevazione Linea Biorca - Surélévation ligne historique
  - Intercambi di protezione idraulica - Interventions de protection hydraulique
  - Strada di Chiocciade - Echangeur de
  - Cavestro AT - Condotte sotterranee HV
  - Agriario - Parc agricole

- Fase di cantiere - Chantier**
- Vialetta esistente - Voie existante
  - Dura - Dure
  - Nuovi Impedimenti - Contraintes
  - Ricostruzione - Reconstructions
  - Area di lavoro - Espace de travail
  - Cantieri - Chantiers
  - Siti di deposito - Sites de stockage
- Opere non oggetto del presente SIA - Ouvrages qui ne font pas partie de cette étude**
- N.T.L. Galleria naturale - Tunnel naturel
  - Prezzo di ventilazione Chiara - Puits de ventilation de
- Opere in fase di realizzazione - Ouvrages en phase de construction**
- Cantieri Mediane - Tunnel

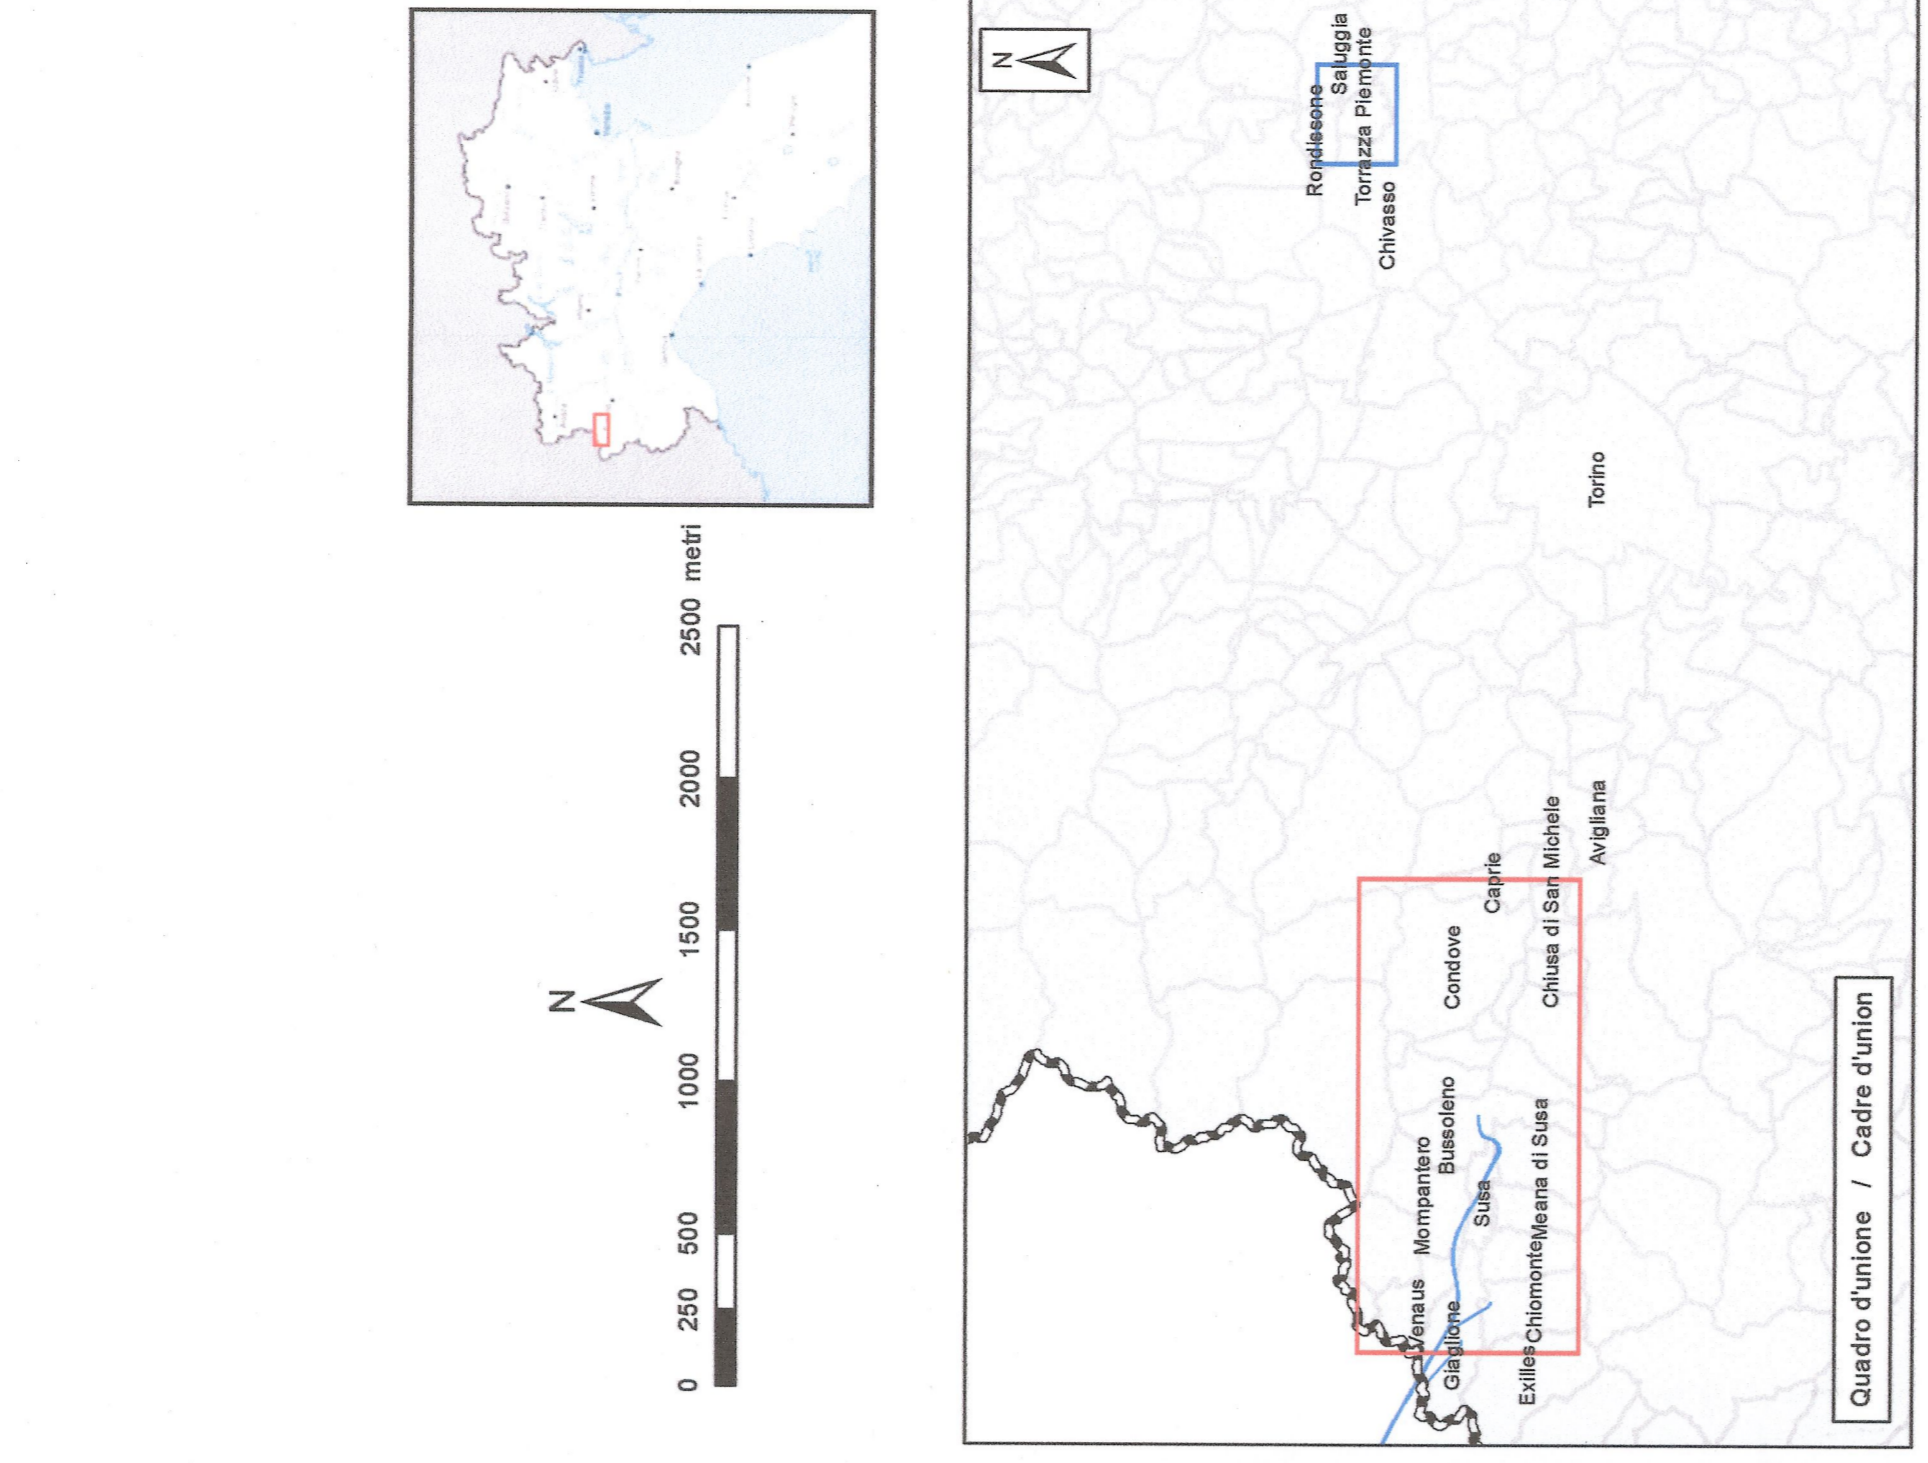

**L'AMSON LYON - TURIN / COLLEGAMENTO TORINO - LIONE**  
 Parte comune italo-francese  
 Sezione transfrontaliera

NOUVELLE LIGNE LYON-TURIN - NOUVA LIGNE TORINO - LIONE  
 PARTIE COMMUNE FRANCO-ITALIENNE - PARTIE COMMUNE ITALO-FRANCAISE  
 REVISION DE L'AVANT PROJET DE REFERENCE / REVISIONE DEL PROGETTO DEFINITIVO  
 ENVIRONNEMENT / AMBIENTE  
 ITALIE / ITALIA

REVISION ETUDE D'IMPACT SUR L'ENVIRONNEMENT /  
 REVISIONE STUDIO DI IMPATTO AMBIENTALE  
 CADRE DE REFERENCE SUR L'ENVIRONNEMENT / QUADRO DI RIFERIMENTO AMBIENTALE  
 CARTA DEI IMPACTS - FASE DE CONSTRUCTION /  
 CARTA DEGLI IMPATTI - FASE DI COSTRUZIONE

NUMERO	DATA	DESCRIZIONE DELL'INTERVENTO	REDAZIONE	VERIFICA	APPROVAZIONE
0	09/01/2011	Prima emissione			
A	09/02/2011	Revisione della documentazione ITP			
B	09/03/2011	Revisione della documentazione ITP			
C	09/09/2011	Revisione della documentazione ITP			

Cod. P. D. C. S. C. T. S. 3. 0. 4. 8. 9. C. A. P. P. L. A.  
 Cod. P. D. C. S. C. T. S. 3. 0. 4. 8. 9. C. A. P. P. L. A.  
 Indirizzo: 125.000