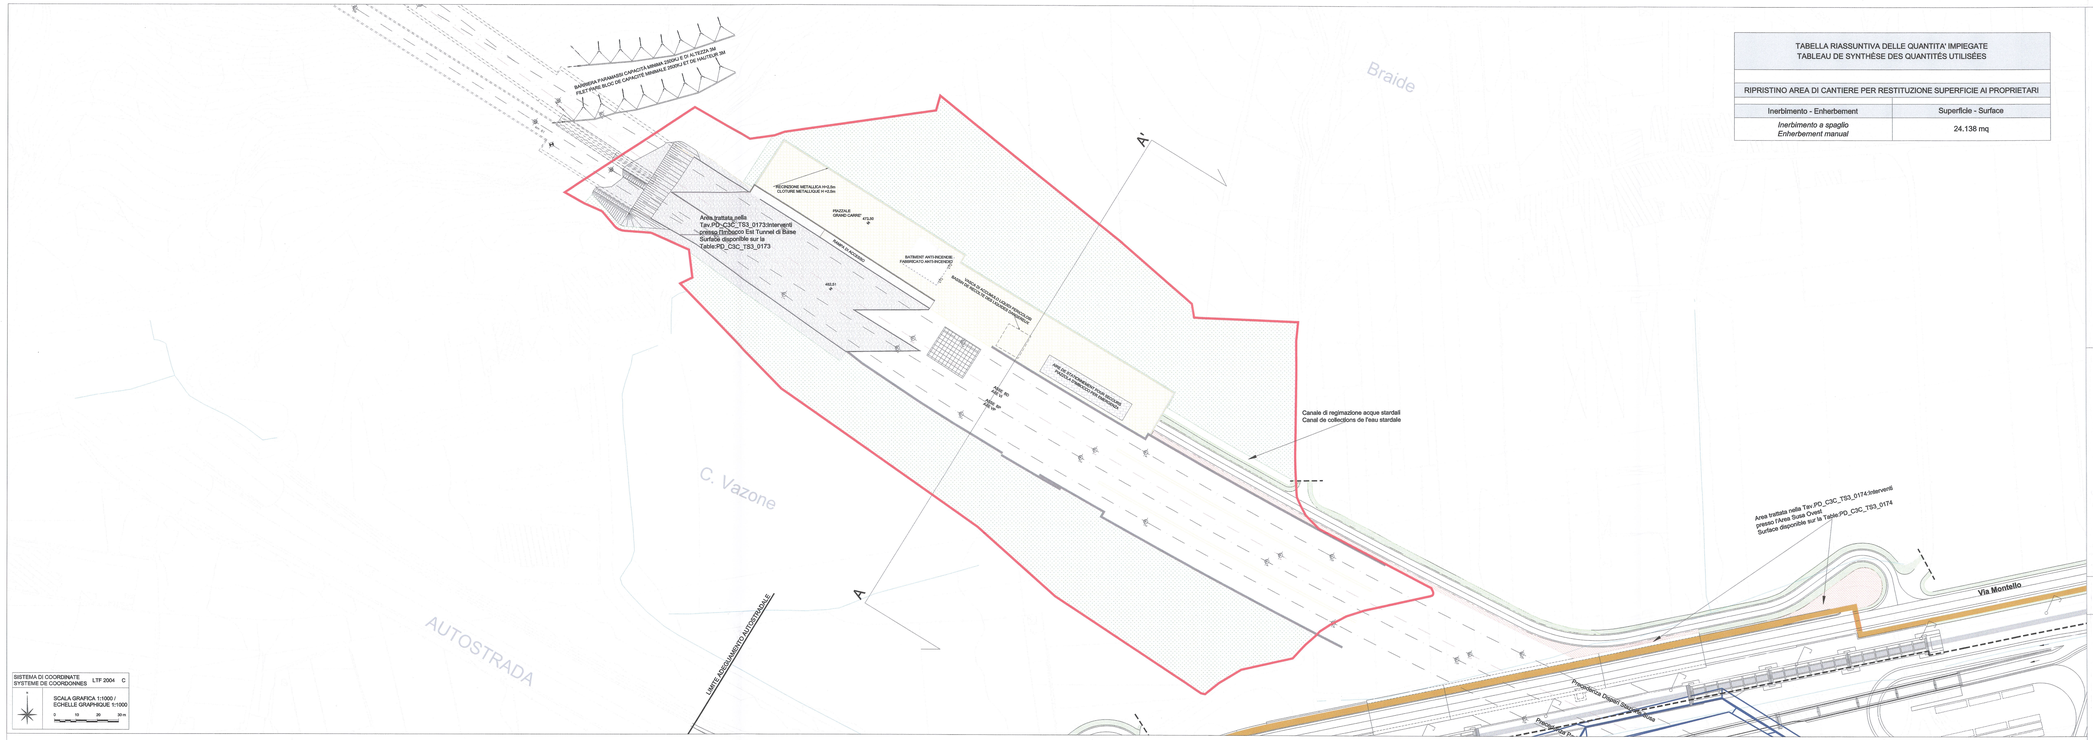

TABELLA RIASSUNTIVA DELLE QUANTITA' IMPIEGATE TABLEAU DE SYNTHÈSE DES QUANTITÉS UTILISÉES	
RIPRISTINO AREA DI CANTIERE PER RESTITUZIONE SUPERFICIE AI PROPRIETARI	
Inerbimento - Enherbement	Superficie - Surface
Inerbimento a spaglio *Enherbement manual*	24.138 mq

SISTEMA DI COORDINATE / SYSTEME DE COORDONNES: LTF 2004 C

SCALA GRAFICA 1:1000 / ECHELLE GRAPHIQUE 1:1000

0 10 20 30 m

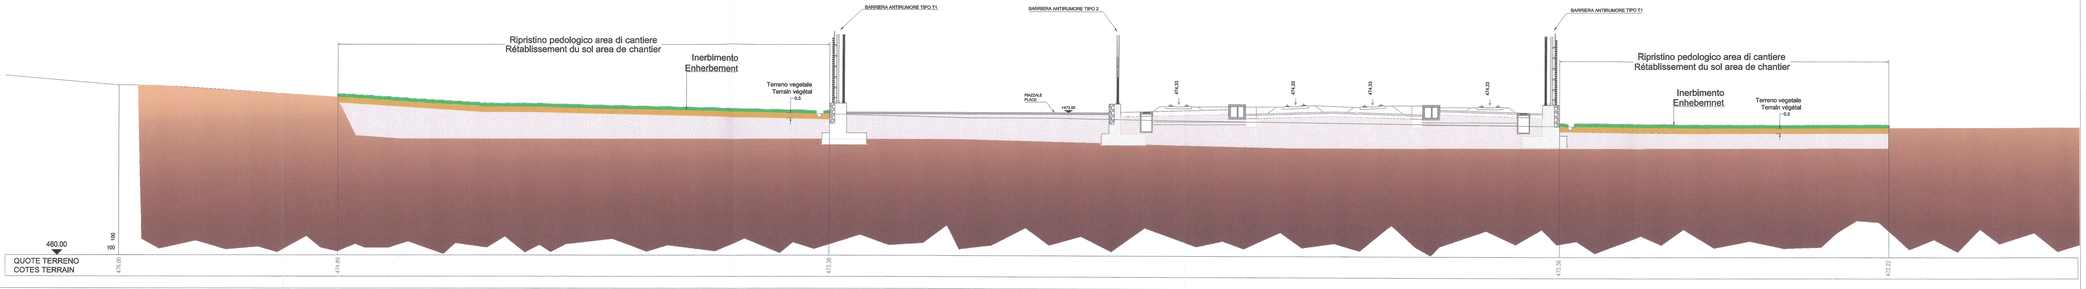

SEZIONE A' - A
COUPE A' - A
Scala 1:200
Echelle 1:200

VUE D'ENSEMBLE / PIANO DI LOCALIZZAZIONE

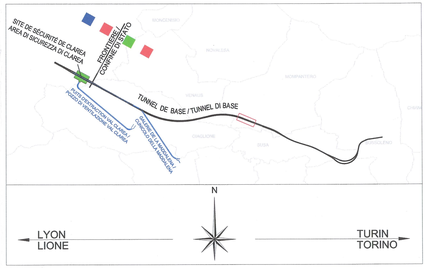

LEGENDA / LEGENDE

- Limite dell'Area di Cantiere
  Limite de la surface de Chantier
- Area oggetto di ripristino pedologico ed inerbimento
  Restauration du sol et enherbment
- Area trattata nella Tav.PD_C3C_TS3_0173:Interventi presso l'Imbocco Est Tunnel di Base
  Surface disponible sur la Table:PD_C3C_TS3_0173
- Area trattata nella Tav.PD_C3C_TS3_0174:Interventi presso l'Area Susa Ovest
  Surface disponible sur la Table:PD_C3C_TS3_0174
- Inerbimento - ripristino connesso alla nuova viabilità di progetto
  Enherbment - restauration connecté au nouveau projet de route

LIAISON LYON - TURIN / COLLEGAMENTO TORINO - LIONE

Partie commune franco-italienne
Section transfrontalière

Parte comune italo-francese
Sezione transfrontaliera

NOUVELLE LIGNE LYON TURIN - NUOVA LINEA TORINO LIONE
PARTIE COMMUNE FRANCO-ITALIENNE - PARTE COMUNE ITALO-FRANCESE

REVISION DE L'AVANT-PROJET DE REFERENCE - REVISIONE DEL PROGETTO DEFINITIVO
CUP C11J05000030001

ENVIRONNEMENT - AMBIENTE

ITALIE - ITALIA
AMENAGEMENTS ET REHABILITATION ENVIRONNEMENTAUX - INTERVENTI DI MITIGAZIONE E RIPRISTINO AMBIENTALE
RESTAURATION DEFINITIF DES CHANTIERS - INTERVENTI DI RIPRISTINO FINALE DEI CANTIERI
RESTAURATION DU CHANTIER DU PORTAL EST TUNNEL DE BASE - INTERVENTI DI RIPRISTINO DEL CANTIERE DELL'IMBOCCO EST DEL TUNNEL DI BASE

Indice	Date / Data	Modification / Modifiche	Etabli par / Concepito da	Vérifié par / Controllato da	Autorisé par / Autorizzato da
0	07/01/2013	Première diffusion / Prima emissione	TCC	S. GARAVOGLIA C. CONSIENE	L. CHANTRON M. PANTALEO
A	06/02/2013	Révision suite aux commentaires LTF / Revisione a seguito commenti LTF	TCC	S. GARAVOGLIA C. CONSIENE	L. CHANTRON M. PANTALEO
B	08/02/2013	Passage au statut AP / Passaggio allo stato AP	TCC	S. GARAVOGLIA C. CONSIENE	L. CHANTRON M. PANTALEO

Tecnimont Civil Construction
Dott. Ing. Aldo Mancarella
Ordine Ingegneri Prov. TO n. 6271 R

ORDINE DEGLI INGEGNERI DELLA PROVINCIA DI TORINO
DOTT. ING. RUSSO MARCO
ISCRITTO ALL'ALBO PROFESSIONALE
COL.N. 12962

Code Doc	P	D	2	C	3	C	T	S	3	0	2	0	0	B	A	P	P	L	A
	Phase / Fase			Sigle étude / Sigla			Émetteur / Emittente			Numéro				Indice	Statut / Stato		Type / Tipo		

INDIRIZZO GED / ADRESSE GED	C3C	#	#	01	11	20	30	01

ÉCHELLE / SCALA: DIVERS/VARIE

LTF sas - 1091 Avenue de la Boisse BP 80631 – F-73008 CHAMBERY CEDEX (France)
Tél.: +33 (0 4.79.68.56.50 – Fax: +33 (0 4.79.68.56.75
RCS Chambéry 439 556 982 – TVA FR 03439556982

Propriété LTF Tous droits réservés - Proprietà LTF Tutti i diritti riservati

Ce projet est cofinancé par l'Union européenne dans l'AMA

Questo progetto è cofinanziato dall'Unione europea (Cfa-3)