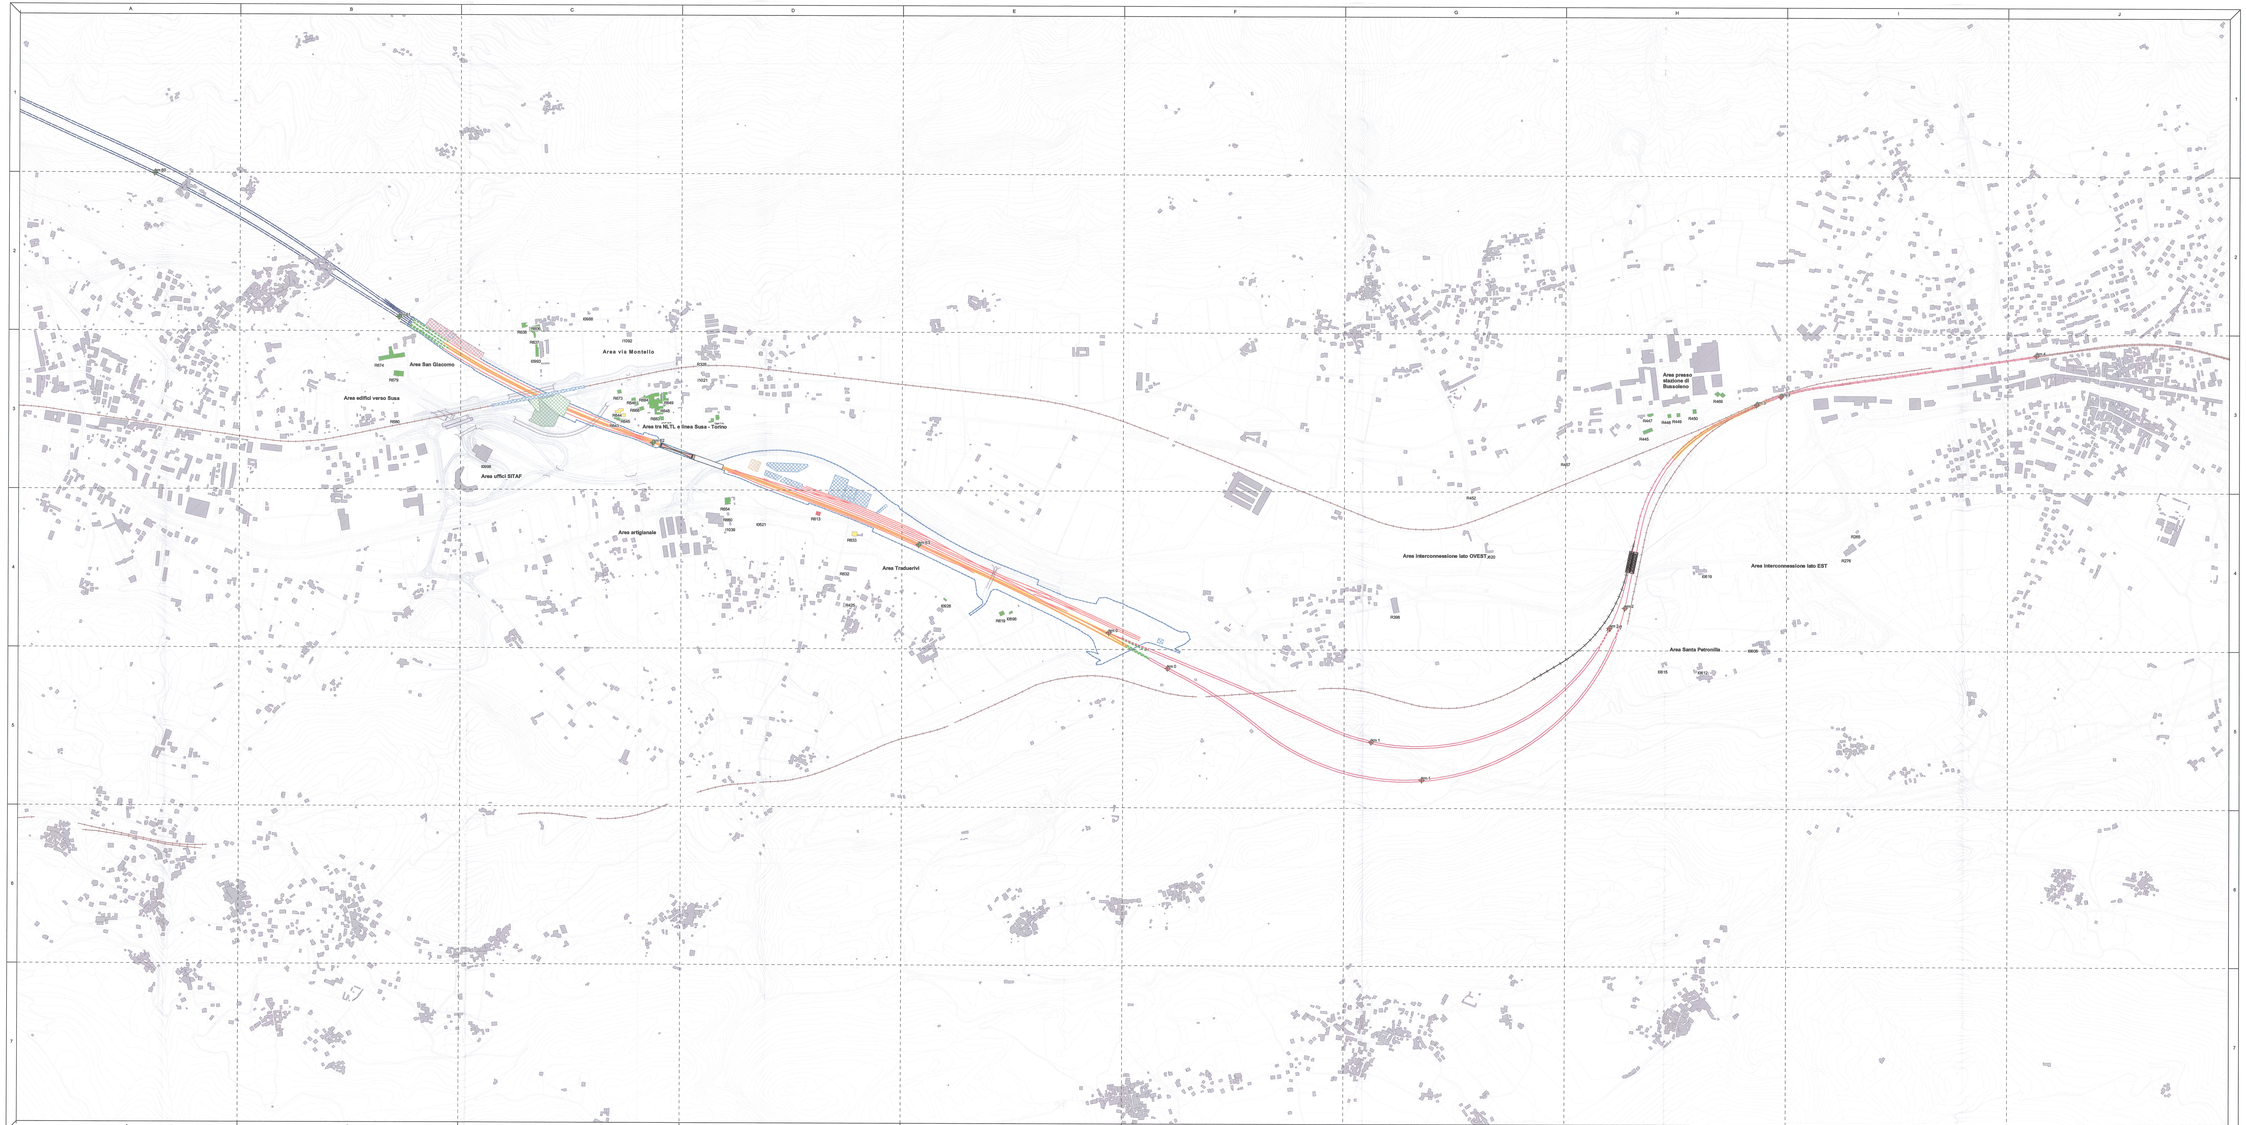

Ricettori vibrazioni e livelli di attenzione previsti in fase di esercizio - Post mitigazione

Recepteurs vibration et niveaux d'attention prevus en phase de exploitation - Après attenuation

Legenda/Légende

- pk NLTL - pk NLTL
- pk Interconnessione - pk Interconnexion
- Linea ferroviaria storica / Ferroviaire
- NLTL con supporto antivibrante - NLTL pour attenuation des vibrationes
- NLTL: Tratta all'aperto - Partie ouverte
- NLTL: Galleria artificiale - Tranchée couverte
- NLTL: Galleria naturale - Tunnel naturel
- Interconnessione: Tratta all'aperto - Interconnexion: Partie ouverte
- Interconnessione: Galleria artificiale - Interconnexion: Tranchée couverte
- Interconnessione: Galleria naturale - Interconnexion: Tunnel naturel
- LS Bussoleno-Modane - Ligne historique Bussoleno-Modane
- Viabilità - Voirie
- Edifici - Bâtiments
- Area interessata dal progetto - Zone d'interet du projet
- Fabbricati - Bâtiments industriels
- Piazzali di servizio - Esplanades de service
- Piazzali di soccorso - Esplanades de secours
- Stazione Internazionale di Susa - Gare Internationale de Susa

Edifici_Classificati_TCM_PCA_POst_operam

Vib_cantie

- Assenza di criticità - Absence de criticité
- Livello di attenzione - Niveau d'attention
- Livello > 77 dBw - Niveau > 77 dBw

0 125 250 375 500 1,000 m

N

TELT SAS
TUNNEL TRANSFRONTALIER LYON - TURIN / COLLEGAMENTO TORINO - LIONE
Partie commune franco-italienne
Section transfrontalière
Parte comune italo-francese
Sezione transfrontaliera

NOUVELLE LIGNE LYON TURIN - NUOVA LINEA TORINO LIONE
PARTIE COMMUNE FRANCO-ITALIENNE - PARTE COMUNE ITALO-FRANCESE

REVISION DE L'AVANT-PROJET DE REFERENCE - REVISIONE DEL PROGETTO DEFINITIVO
CUP C11J05000030001

ENVIRONNEMENT - AMBIENTE
ITALIE - ITALIA

INTERVENTIONEB DE ATTENUATION VIBRATIONNELLE EN PHASE D'EXPLOITATION - INTERVENTI DI MITIGAZIONE VIBRAZIONALE IN FASE DI ESERCIZIO
PROJET DEFINITIF DES ATTENUATIONES VIBRATIONNELLES - PROGETTO DEFINITIVO DELLE MITIGAZIONI VIBRAZIONALI

RECEPTEURS VIBRATION ET NIVEAUX D'ATTENTION PREVUS EN PHASE D'EXPLOITATION- APRES ATTENUATION / RICETTORI VIBRAZIONI E LIVELLI DI ATTENZIONE PREVISTI IN FASE DI ESERCIZIO- POST MITIGAZIONE

Indice	Data / Date	Modifiche / Varianti	Redatto per / Concepteur	Verificato per / Vérifié par	Approvato per / Approuvé par
2	30/11/2012	Prima Fase di Progetto Definitivo	100	G. BARANDALA G. CHIMISSO	L. CHIRITTANI M. PANTALEO
A	31/01/2013	Passaggio ad Area A1/7 Passaggio alla data AP	100	G. BARANDALA G. CHIMISSO	L. CHIRITTANI M. PANTALEO
B	09/08/2013	Passaggio ad Area A1/7 Passaggio alla data AP	100	G. BARANDALA G. CHIMISSO	L. CHIRITTANI M. PANTALEO

Dessinateur / Dessinateur: Chiffi Costruzioni
Vérifié par / Verificato da: Ing. Luigi Bruno, Ing. Marco Russo
Contrôle Agréé / Controllo Autorizzato: Bureau Veritas

ORDINE DEGLI INGEGNERI DELLA PROVINCIA DI TORINO
RUSSO MARCO
SEZIONE A
SETTORE a) CIVILE E AMBIENTALE
COLL. 10399

| Code / Doc | | |