




**UBICAZIONE SITI CONTAMINATI - DISCARICHE /
EMPLACEMENT DES SITES POLLUÉS - DÉCHARGES**

- Siti contaminati (Anagrafe Regione Piemonte) / Sites pollués
- Discariche autorizzate (Provincia di Torino) / Décharges autorisées

ELEMENTI DI PROGETTO - ELEMENTS DE PROJET

- Area studio - Zone étude
- Confini comunali - Limites communales
- Generale - General**
 - NTL: Tratta all'aperto - Partie ouverte
 - NTL: Galleria naturale - Tunnel naturel
 - NTL: Galleria artificiale - Tranchée couverte
 - Pozzo di ventilazione Clarea - Puits de ventilation de Clarea
 - Interconnessione: Tratta all'aperto - Interconnexion: Partie ouverte
 - Interconnessione: Galleria artificiale - Interconnexion: Tranchée couverte
 - Interconnessione: Galleria naturale - Interconnexion: Tunnel naturel
 - Cunicolo Maddalena - Tunnel Maddalena
 - Interventi di protezione idraulica - Interventions de protection hydraulique
 - Agriparco - Parc agricole
- Fase di cantiere - Chantier**
 - Viabilità esistente - Voirie existante
 - Duna - Dune
 - Nastri trasportatori - Convoyeurs
 - Cantiere - Chantier
- Fase di esercizio - Exploitation**
 - Cavidotto AT - Conduit souterrain HV
 - Imbocco - Entrée
 - LS Bussoleno-Modane - Ligne historique Bussoleno-Modane
 - Ponte - Pont
 - Viabilità - Voirie

- Sopraelevazione A32 - Surélévation A32
- Sovrappassi - Passage supérieur
- Area interessata dal progetto, occupazione definitiva - Zone d'intérêt du projet, occupation définitif
- Stazione Internazionale di Susa - Gare Internationale de Susa
- Sottopassi - Passages inférieurs
- Sottopassi fauna - Passages inférieurs pour la faune

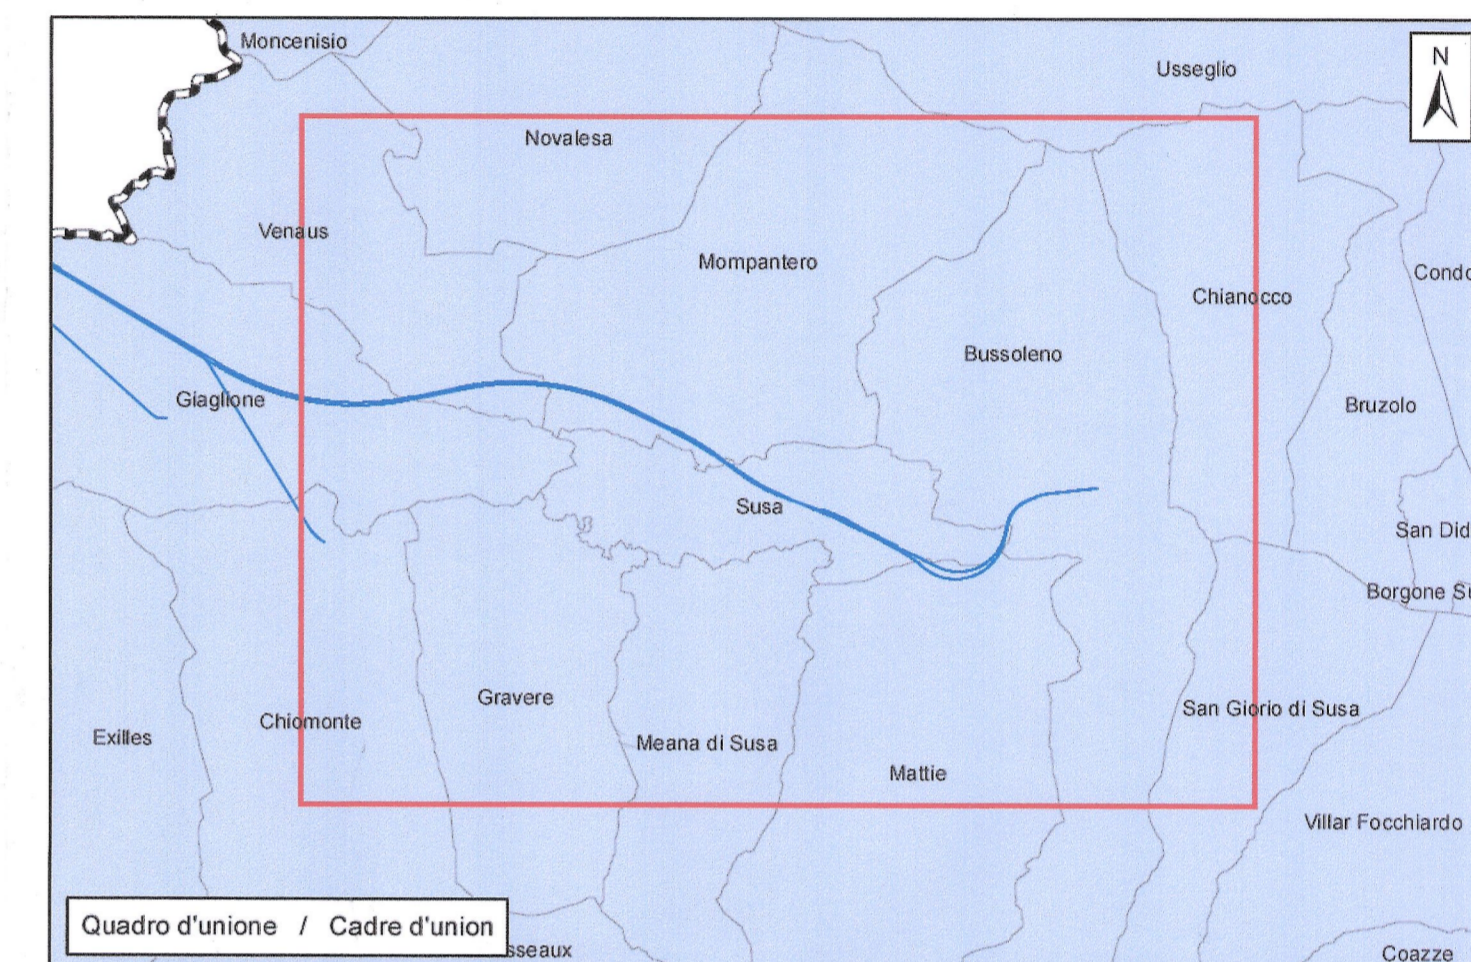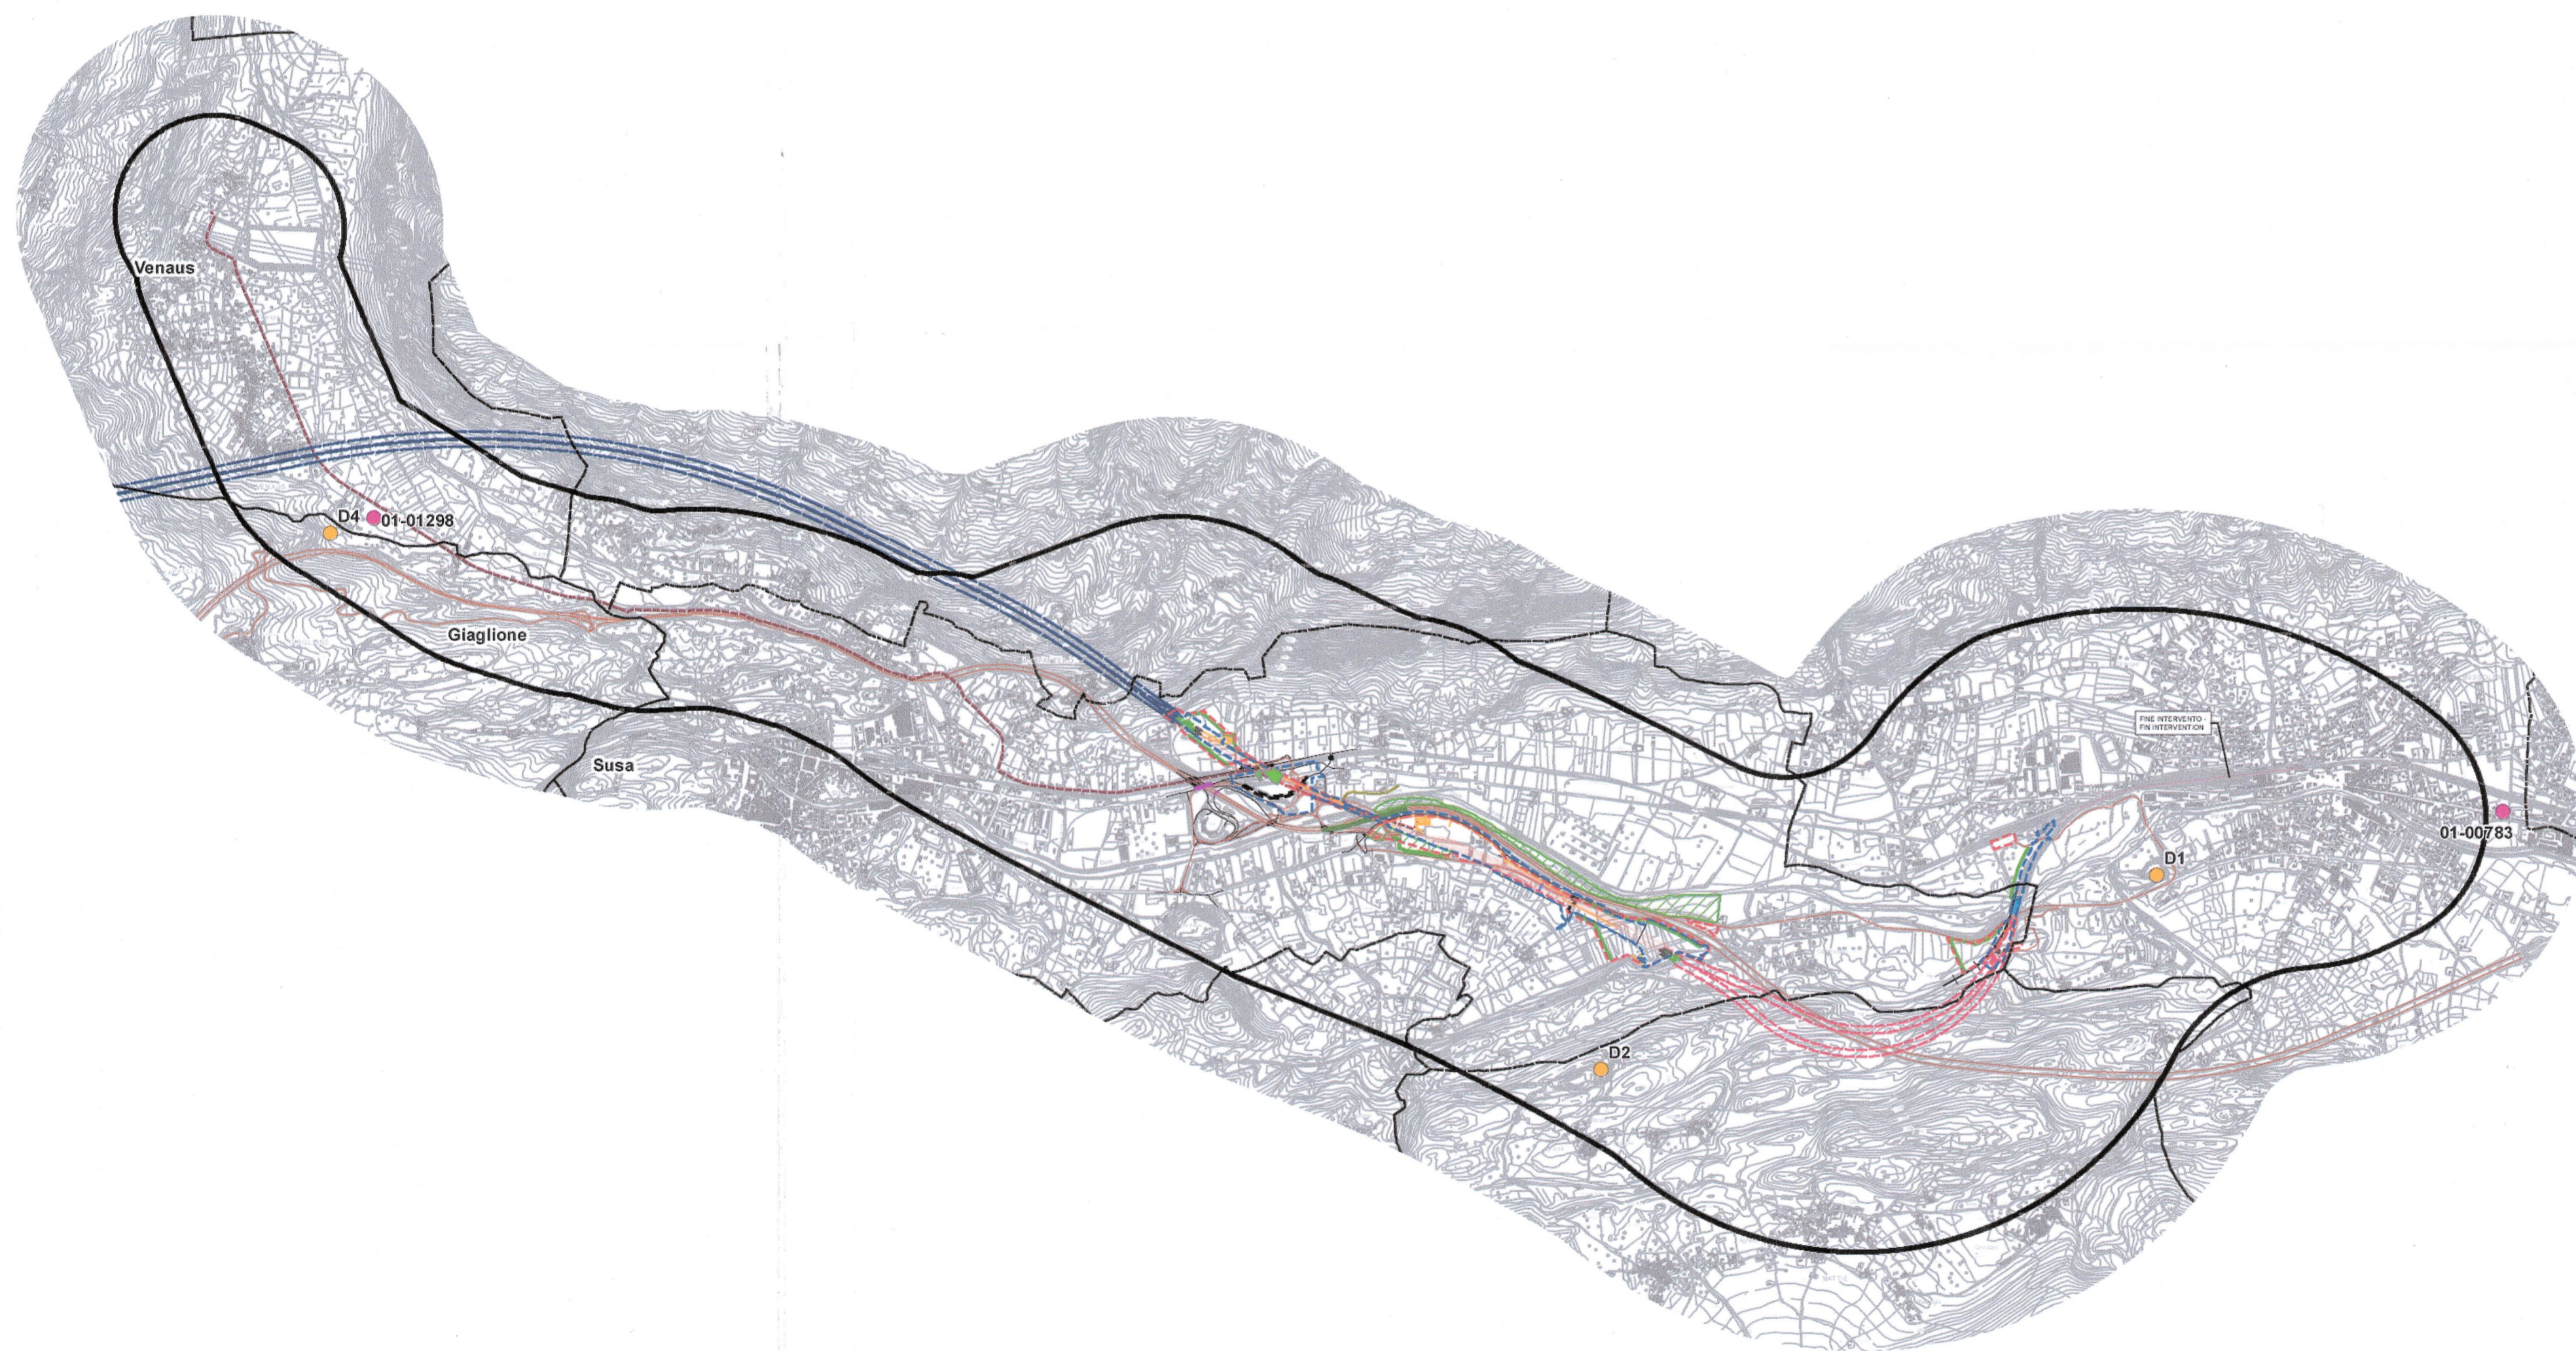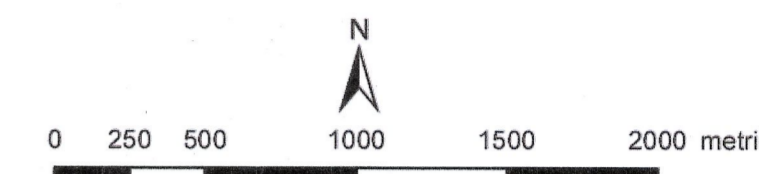

LIASON LYON - TURIN / COLLEGAMENTO TORINO - LIONE
 Partie commune franco-italienne / Section transfrontalière | Parte comune italo-francese / Sezione transfrontaliera

NOUVELLE LIGNE LYON TURIN - NUOVA LINEA TORINO - LIONE
 PARTIE COMMUNE FRANCO-ITALIENNE - PARTE COMUNE ITALO-FRANCESE

REVISION DE L'AVANT PROJET DE REFERENCE / REVISIONE DEL PROGETTO DEFINITIVO
 CUP C11J0500030001

ENVIRONNEMENT / AMBIENTE
 ITALIE / ITALIA
 SITES POLLUES / SITI INQUINATI

DOSSIER DES SITES POLLUES / DOSSIER SUI SITI INQUINATI

CARTE DE L'EMPLACEMENT DES SITES POLLUES / CARTA DI LOCALIZZAZIONE DEI SITI INQUINATI

Index	Date / Data	Modifications / Modifiche	Établi par / Concepito da	Vérifié par / Controllato da	Autorisé par / Autorizzato da
0	09/11/2012	Première diffusion Prima emissione	TCC	S. GARAVOGLIA C. OGNIENE	L. CHANTRON M. PANTALEO
A	31/01/2013	Deuxième diffusion suite aux commentaires LTF Seconda emissione in seguito a commenti LTF	TCC	S. GARAVOGLIA C. OGNIENE	L. CHANTRON M. PANTALEO
B	08/02/2013	Révision suite aux commentaires LTF Revisione a seguito commenti LTF	TCC	S. GARAVOGLIA C. OGNIENE	L. CHANTRON M. PANTALEO

Cod Doc: P D 2 C 3 C T S 3 0 1 1 3 B A P P L A

ADRESSE GED / INDIRIZZO GED: C3C // // 01 86 01 30 01

ECHELLE / SCALA: 1:25,000

LTF LYON TURIN FERROVAIRE
 LTF sas - 1091 Avenue de la Boissière BP 80631 - F-73006 CHAMBERY CEDEX (France)
 Tel: +33 (0) 4 79 68 56 50 - Fax: +33 (0) 4 79 68 56 59
 RCS Chambéry 439 556 952 - TVA: FR 0343955952
 Propriété LTF Tous droits réservés - Proprietà LTF Tutti i diritti riservati