PLANIMETRIA

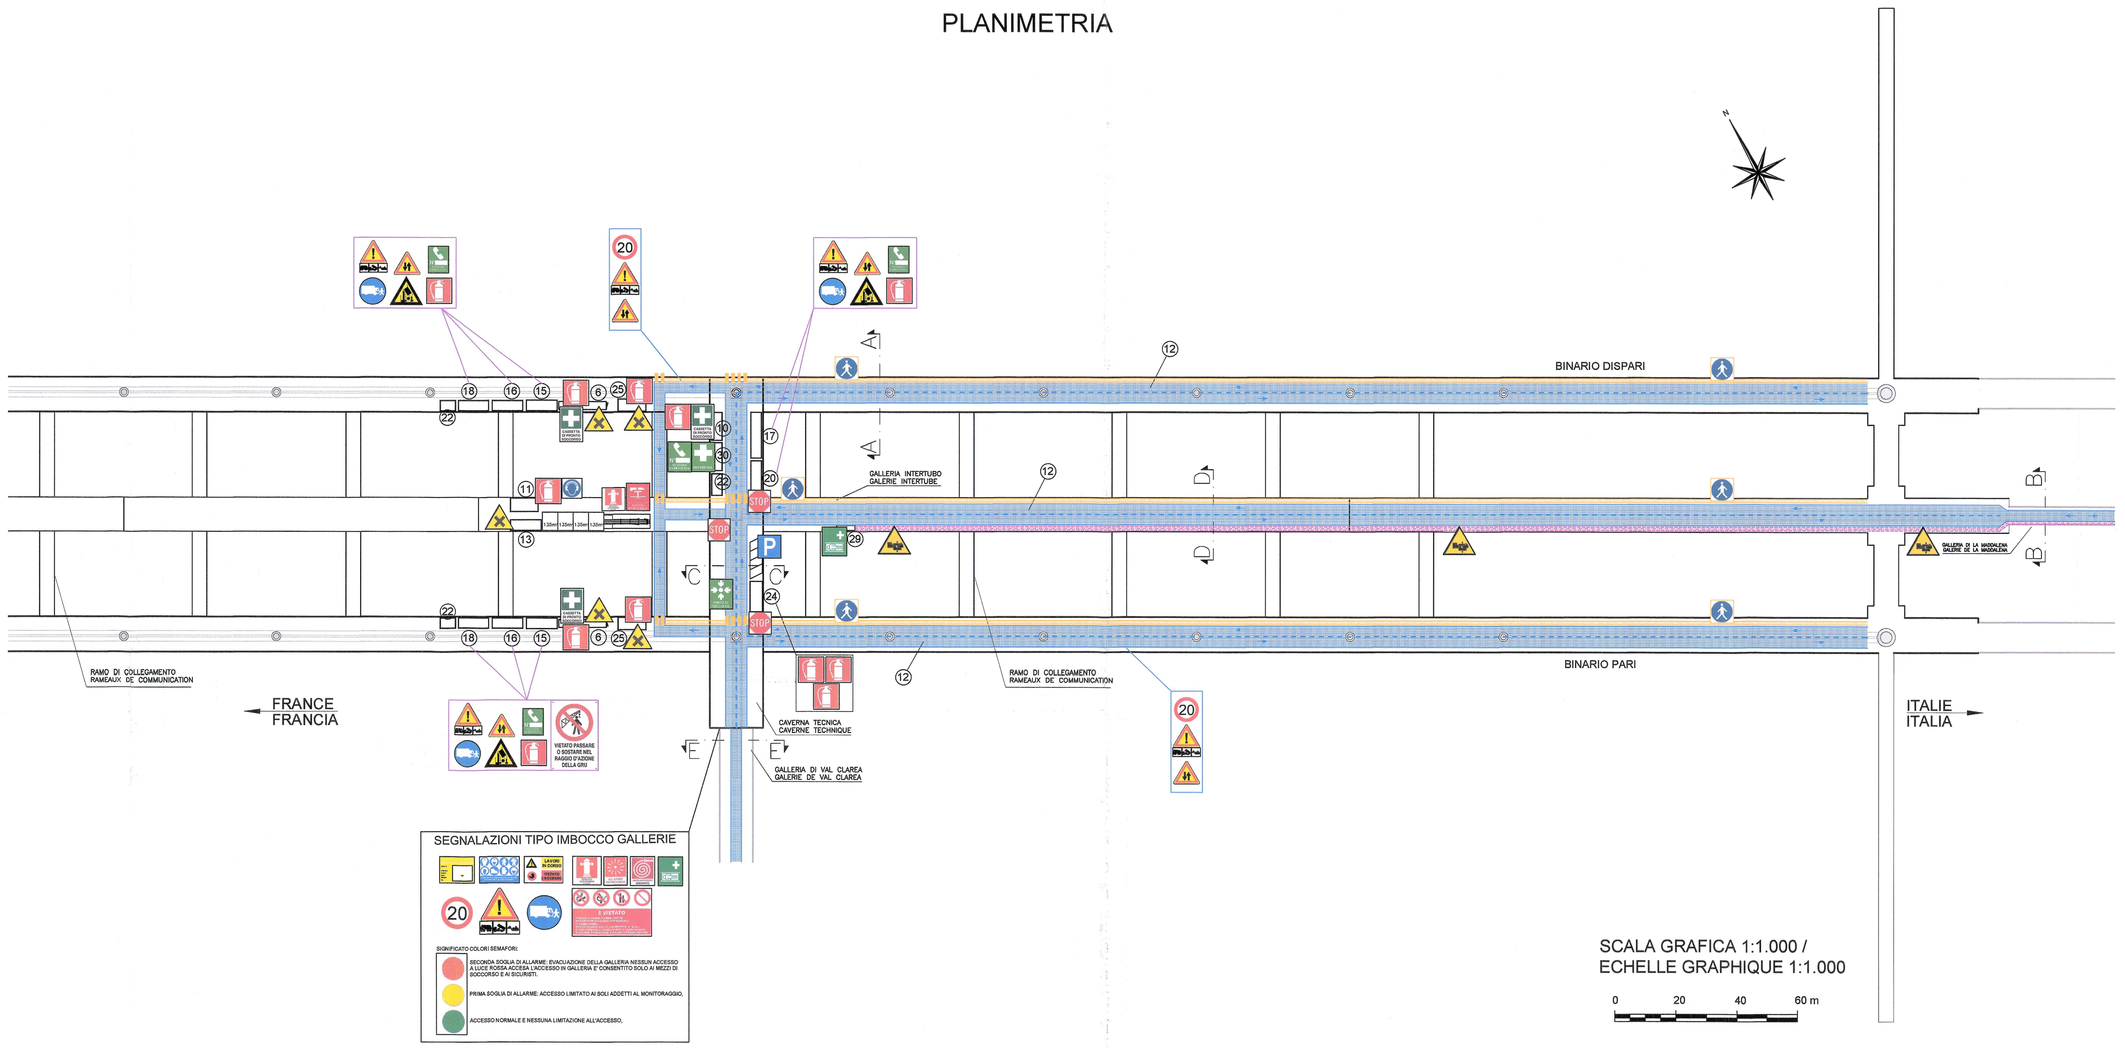

LEGENDA
- NASTRO TRASPORTATORE
- PERCORSO MEZZI DI CANTIERE
- PERCORSO PEDONALE

SIGLA	PRESIDIO ANTINCENDIO / GESTIONE EMERGENZE
A10	Arca rifugio 10 persone
	Postazioni SOS
	Segnalatore acustico / Luminoso di emergenza
	Rotolo o tubo UNI antincendio (naspo)

LEGENDA SEGNALI

	OBBLIGO DI INDOSSARE I DPI		PERICOLO TRANSITO MEZZI DI CANTIERE		DIVIETO DI ACCESSO ESTRANEI
	VEICOLI A PASSO D'UOMO		PERICOLO CADUTA OGGETTI DALL'ALTO		DEVIAZIONE SBARRAMENTO
P	PARCHEGGIO		PERICOLO SOSTANZE NOCIVE		ESTINTORE
	PEDONI A DESTRA		PERICOLO CORRENTE ELETTRICA		ARRESTO DI EMERGENZA
	TRANSITO PEDONALE		PERICOLO DI SCHIACCIAMENTO		TELEFONO DI EMERGENZA
	SIRENA DI EMERGENZA	EX	PERICOLO MATERIALE ESPLOSIVO		CASSETTA DI PRONTO SOCCORSO
	PERICOLO GENERICO	a	PERICOLO AMIANTO		PUNTO DI RACCOLTA
	PERICOLO DOPPIO SENSO DI MARCIA		DIVIETO DI SOSTA E DI FERMATA		MATERASSI IMMOBILIZZATORI
	SEMAFORO	20	LIMITE DI VELOCITA' n Km/h		ANAGRAFICA DI CANTIERE
	LUCE DI CANTIERE		DIVIETO DI TRANSITO PEDONALE		

LEGENDE / LEGENDA :

1	magasin à bande du convoyeur magazzino nastro
2	convoyeur déblais de galerie en ligne nastro smarino di galleria corrente
3	convoyeur de connexion nastro di collegamento
4	convoyeur de la descenderie nastro di discenderia
5	convoyeur pour agrégats nastro per aggregati
6	atelier pour l'excavation traditionnelle officina per scavo in tradizionale
7	atelier des disques de TBM officina dischi TBM
8	stockage des pièces de rechange TBM stoccaggio pezzi di ricambio TBM
9	stockage agrégats stoccaggio aggregati
10	bureaux uffici
11	poste de commande pour la centrale à béton et laboratoire cabina di comando per centrale di betonaggio e laboratorio
12	ventilation en phase de chantier ventilazione in fase di cantiere
13	transformateur trasformatore
14	Espace technique pompage des eaux Centrale di pompaggio acque
15	stockage de treillis d'armature stoccaggio reti elettrosaldate
16	stockage d'ancrage stoccaggio ancoraggi
17	stockage des cintres stoccaggio centine
18	stockage des boulons stoccaggio bulloni
19	stockage des conduites d'eau stoccaggio condotti acqua
20	stockage des gaines de ventilation stoccaggio condotte di ventilazione
21	faux plafond soletta
22	toilettes toilettes
23	malaxeur miscelatore
24	stockage de diesel stoccaggio carburanti
25	stockage des huiles et graisses stoccaggio oli e grassi
26	compresseur compressore
27	voies binari
28	stockage des voies stoccaggio binari
29	impianto di frantumazione in fase di cantiere
30	infirmerie infirmerie

SEZIONE TIPO / COUPE TYPE

SEZIONE TIPO A-A, GALLERIA IN LINEA CON MARCIAPIEDE
COUPE TYPE A-A, GALERIE EN LIGNE AVEC TROTTOIR

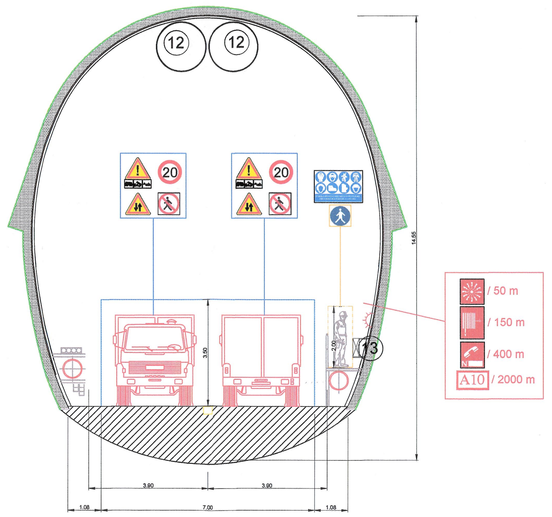

SEZIONE TIPO B-B, GALLERIA DELLA MADDALENA
COUPE TYPE B-B, GALERIE DE LA MADDALENA

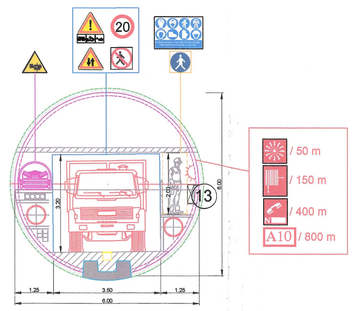

SEZIONE TIPO C-C, CAVERNA TECNICA
COUPE TYPE C-C, CAVERNE TECHNIQUE

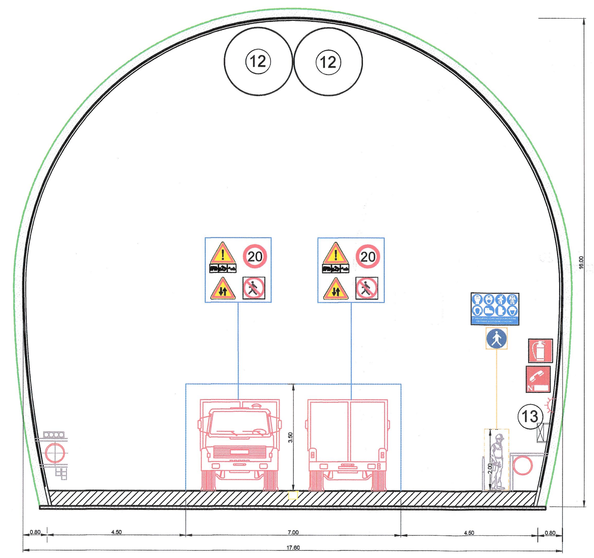

SEZIONE D-D, GALLERIA INTERTUBO E SALA D'ACCOGLIENZA
COUPE D-D, GALERIE INTERTUBE AVEC SALLE D'ACCUEIL

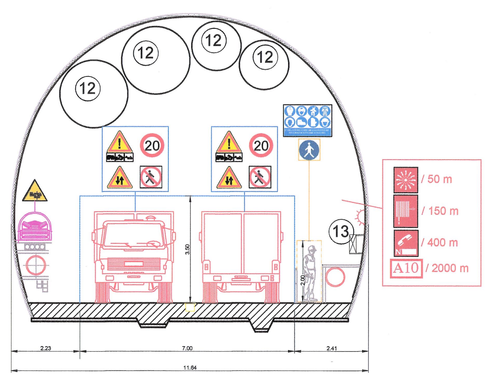

SEZIONE TIPO E-E, GALLERIA VAL CLAREA
COUPE TYPE E-E, GALERIE VAL CLAREA

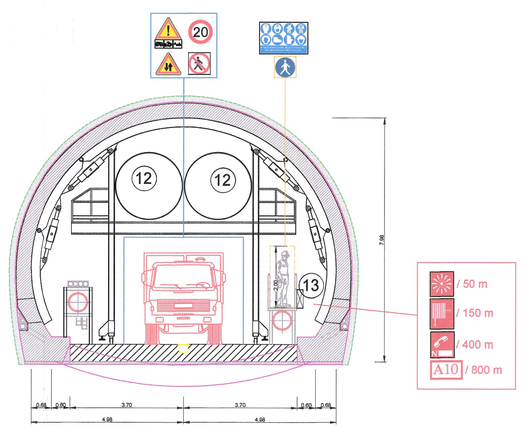

SCALA GRAFICA 1:100 /
ECHELLE GRAPHIQUE 1:100
0 2 4 6 m

NOTE :
Galeries réalisées depuis la galerie de La Maddalena

NOTE:
Gallerie realizzate dalla galleria di La Maddalena

DOCUMENT DE REFERENCE / DOCUMENTO DI RIFERIMENTO:
PD2_CSP_0012_04-02-02_10-02_Piano di Sicurezza e coordinamento_A

TUNNEL DE LIAISON LYON - TURIN / COLLEGAMENTO TORINO - LIONE

Partie commune franco-italienne
Section transfrontalière

Parte comune italo-francese
Sezione transfrontaliera

NOUVELLE LIGNE LYON TURIN - NUOVA LINEA TORINO LIONE
PARTIE COMMUNE FRANCO-ITALIENNE - PARTE COMUNE ITALO-FRANCESE

REVISION DE L'AVANT-PROJET DE REFERENCE - REVISIONE DEL PROGETTO DEFINITIVO
CUP C11J05000030001

GENIE CIVIL - OPERE CIVILI
CONSTRUCTION - COSTRUZIONE
CHANTIER MADDALENA - CANTIERIZZAZIONI MADALENA
LOGISTIQUE DE CHANTIER EN SOUTERRAIN - LOGISTICA DEL CANTIERE IN SOTTERRANEO

PLAN DE SITE DE SECURITE' DE CLAREA /
PLANIMETRIA SICUREZZA CANTIERE "AREA DI SICUREZZA"
GALLERIA CLAREA

Indice	Date / Data	Modifications / Modifiche	Etabli par / Concepito da	Vérifié par / Controllato da	Autorisé par / Autorizzato da
0	23/01/2013	Première diffusion - Prima emissione	D. BONFANTE E. PUPPO	M. PUCCETTI	D'Appolonia S.p.A. Via San Nazaro, 19 16145 GENOVA

Code Doc	Phase / Fase	Sigle étude / Sigla	Émetteur / Emittente	Numéro	Indice	Statut / Stato	Type / Tipo
P	D 2	C S P	D A P	0 2 3 2 0		A	P P L A

INDIRIZZO GED / ADRESSE GED: CSP # # 04 02 04 30 16

ÉCHELLE / SCALA: Varie

LTF sas - 1091 Avenue de la Boisse BP 80631 - F-73006 CHAMBERY CEDEX (France)
Tél.: +33 (0) 4.79.68.56.50 - Fax: +33 (0) 4.79.68.56.75
RCS Chambéry 439 556 952 - TVA FR 03439556952

Propriété LTF Tous droits réservés - Proprietà LTF Tutti i diritti riservati

Ce projet a bénéficié du concours financier européen (SG-TRDN)

Questo progetto ha beneficiato del finanziamento europeo (TEN-T)