INQUADRAMENTO DI AREA VASTA SU FOTO AEREA - SCALA 1:10.000

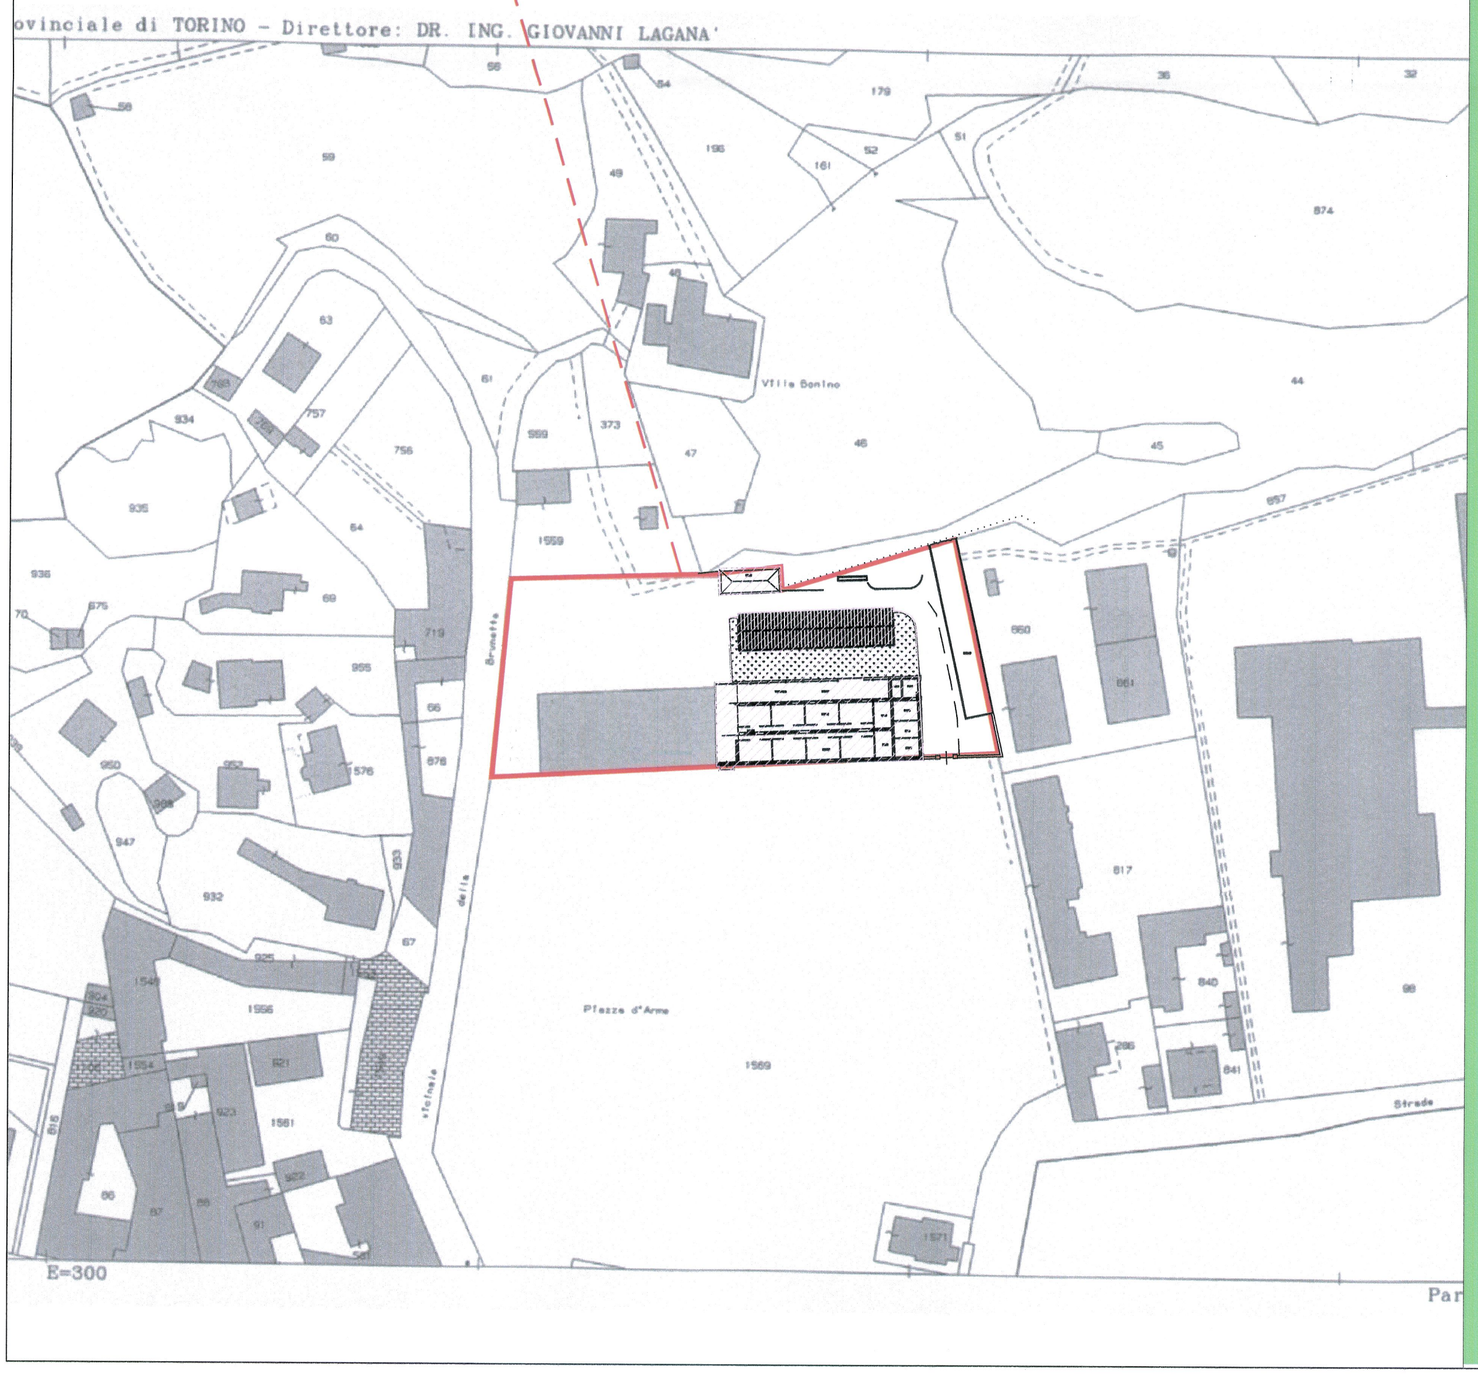

INQUADRAMENTO SU CARTA TECNICA PROVINCIALE DEL PIANO PRIMO - SCALA 1:1.000

INTERVENTI PREVISTI IN FASE 2

N

LIAISON LYON - TURIN / COLLEGAMENTO TORINO - LIONE

Partie commune franco-italienne
Section transfrontalière

Parte comune italo-francese
Sezione transfrontaliera

NOUVELLE LIGNE LYON TURIN - NUOVA LINEA TORINO LIONE
PARTIE COMMUNE FRANCO - ITALIENNE - PARTE COMUNE ITALO - FRANCESE

REVISION DE L'AVANT PROJET DE REFERENCE - REVISIONE DEL PROGETTO DEFINITIVO
CUP J11J05000030001

OTTEMPERANZA ALLE PRESCRIZIONI DELLA DELIBERA CIPE 57/2011

Prescrizione n. 196
Infopoint Caserma Clemente Henry - Susa

PROGETTO DEFINITIVO
Generale

Fase 1 - Planimetria generale dello stato di fatto

Indice	Data	Modifiche	Concepito da	Controllato da	Validato da
0	Dicembre 2012	Emissione	Alessandra Molino	Lorenzo Morra	Adriano Venturini
A	Febbraio 2013	Emissione allo stato AP	Alessandra Molino	Lorenzo Morra	Adriano Venturini
B	Marzo 2013	Emissione fase 1- AP	Alessandra Molino	Lorenzo Morra	Adriano Venturini

Dott. Ing. ADRIANO VENTURINI AOSTA

N° Doc	Fase	Sigla	Emittente	Numero	Indice
	PD2	HENGIA	0118	B

Stato	Tipo
APPLA	

INDIRIZZO GED / ADRESSE GED	6PR // // 01 97 01 30 02

SCALA
VARIE

LTF sas - 1091 Avenue de la Boisse F-73026 CHAMBERY CEDEX (France)
Tél.: +33 (0) 4.79.68.56.72 - Fax: +33 (0) 4.79.68.56.83
RCS Chambéry 439 556 952 - TVA FR 03439556952
Propriété LTF Tous droits réservés - Proprietà LTF Tutti i diritti riservati

LYON TURIN FERROVIAIRE

Ce projet est cofinancé par l'Union européenne (DG-TREN)
Questo progetto è cofinanziato dall'Unione europea (TEN-T)