


PIANO PRIMO

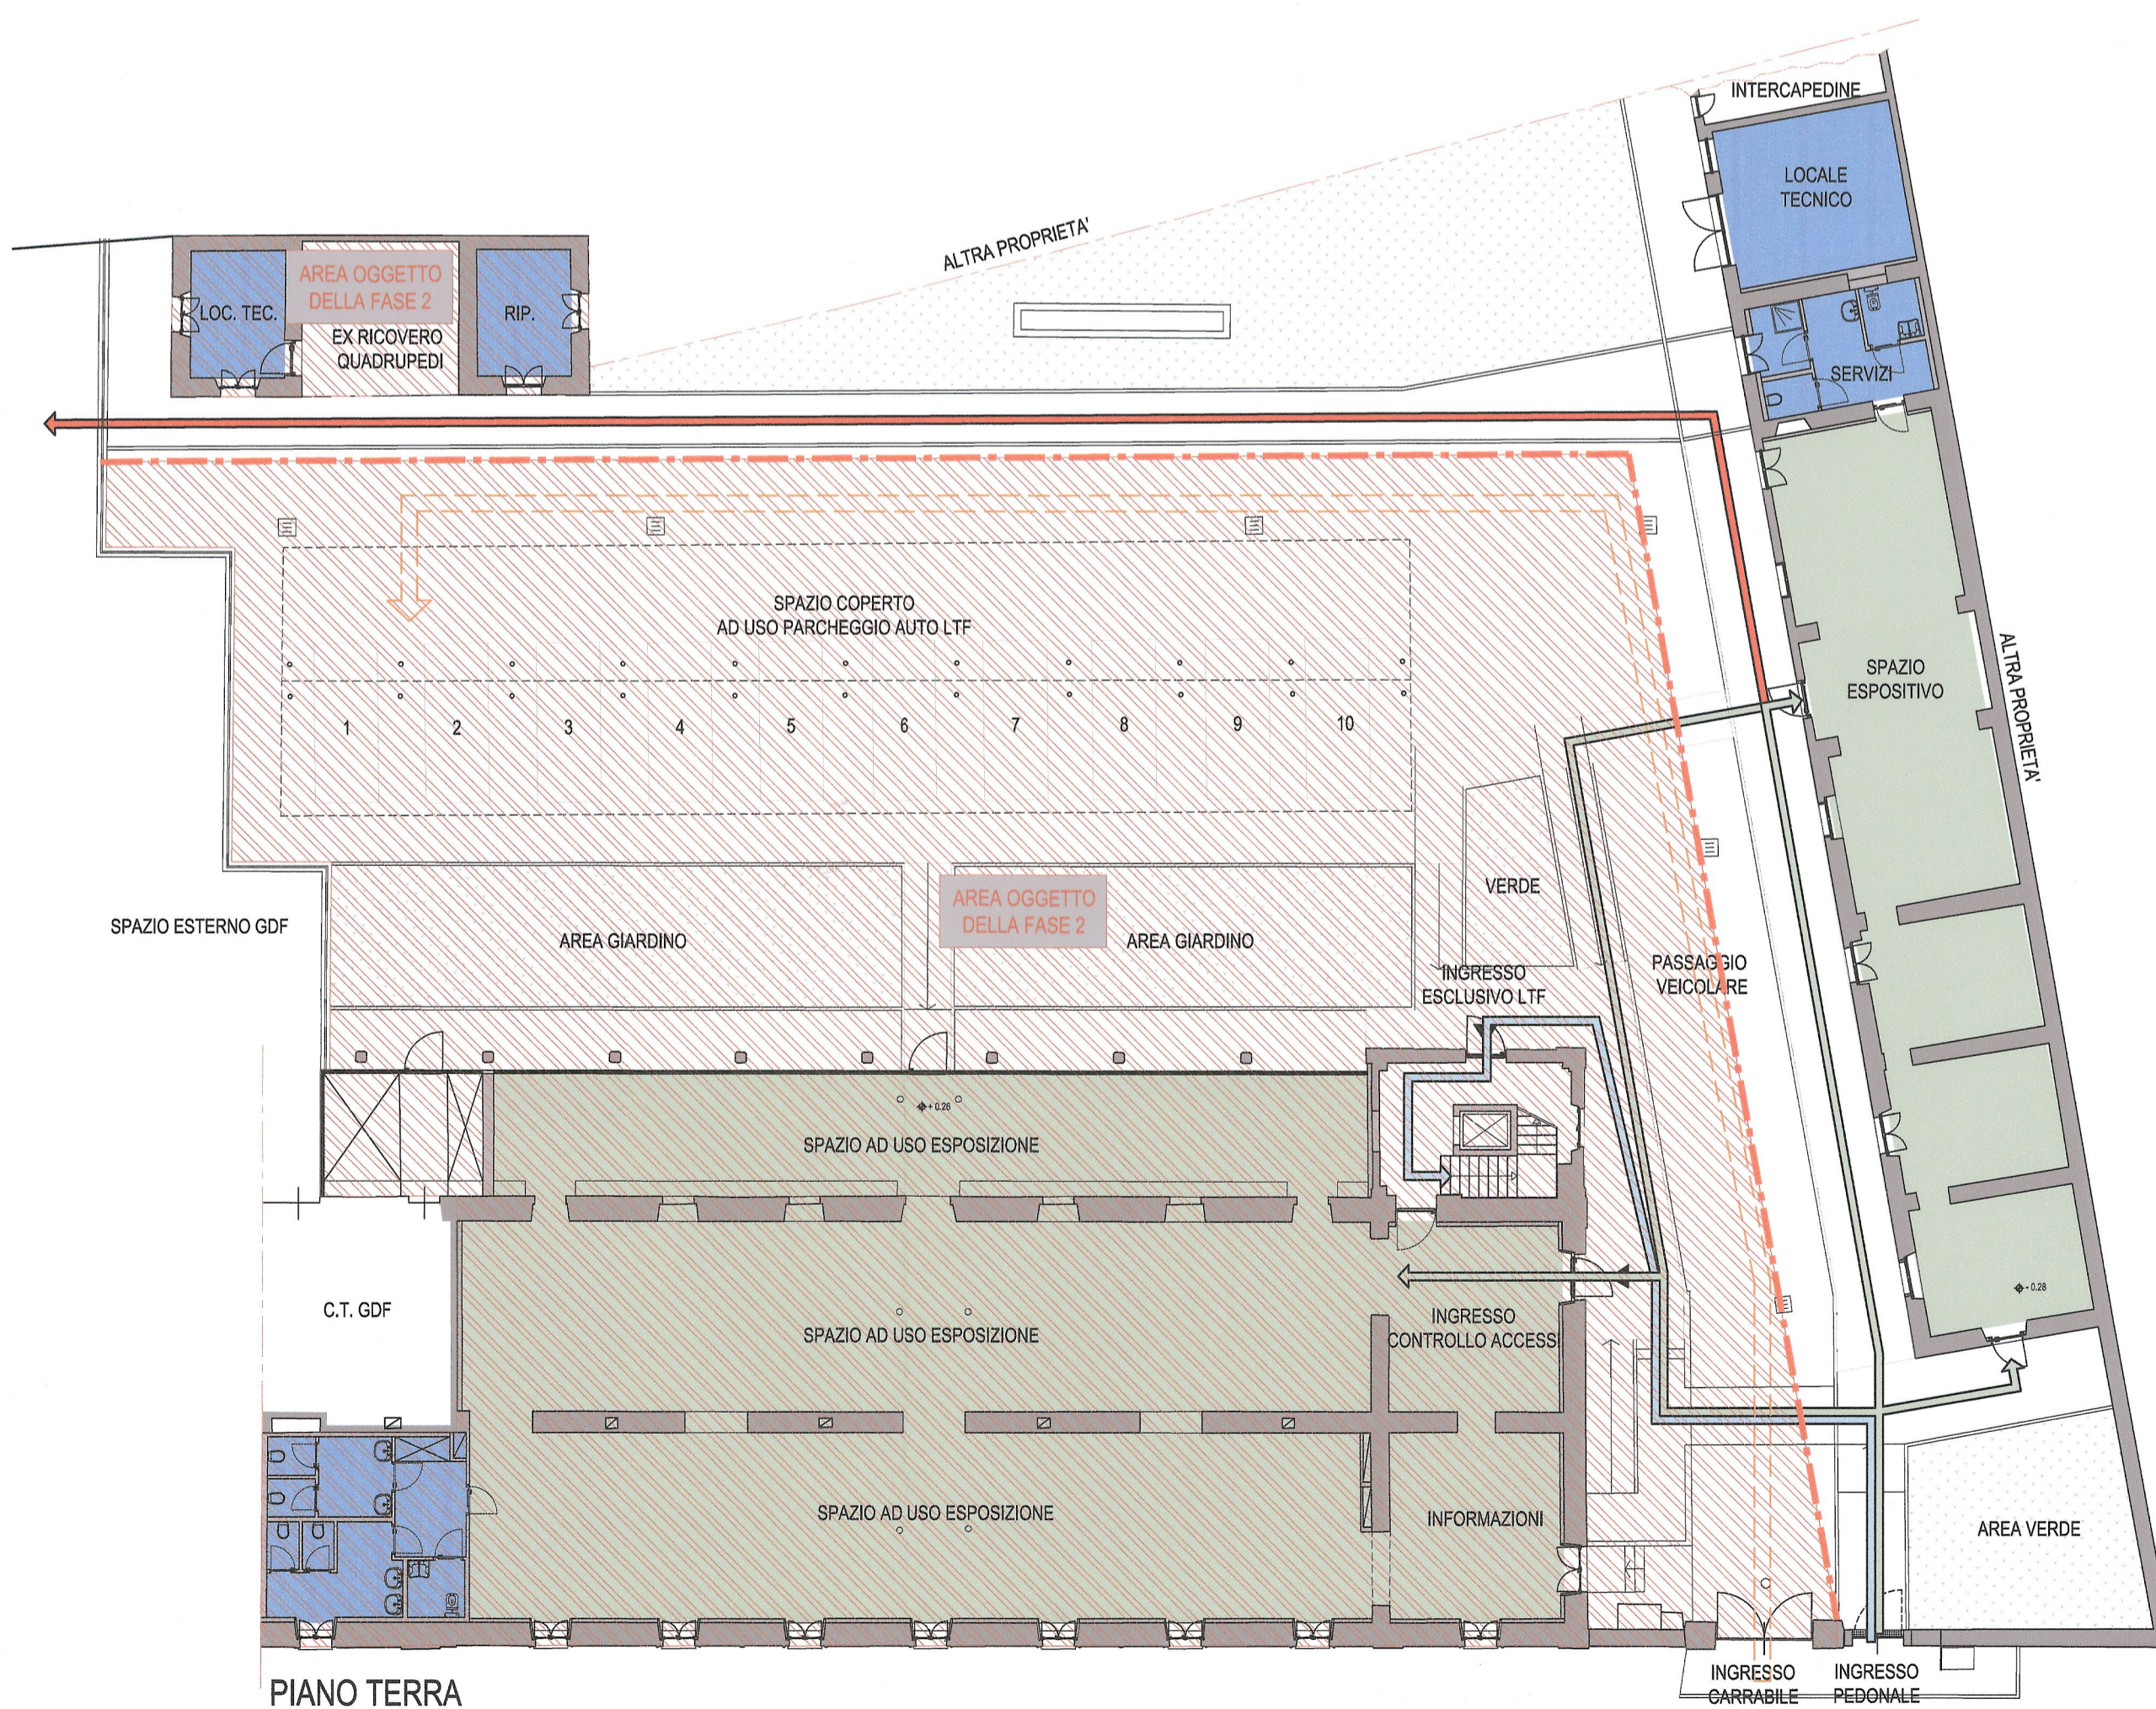

PIANO TERRA

LEGENDA - FLUSSI E DESTINAZIONI D'USO

- Zona infopoint
- Zona gdf
- Zona ltf
- Servizi - locali tecnici
- Flusso ltf
- Flusso gdf
- Flusso veicolare
- Flusso infopoint
- Via di fuga pedonale interno cortile



LIAISON LYON - TURIN / COLLEGAMENTO TORINO - LIONE
 Partie commune franco-italienne / Section transfrontalière
 Parte comune italo-francese / Sezione transfrontaliera

NOUVELLE LIGNE LYON TURIN - NUOVA LINEA TORINO LIONE
 PARTIE COMMUNE FRANCO - ITALIENNE - PARTE COMUNE ITALO - FRANCOISE

REVISION DE L'AVANT PROJET DE REFERENCE - REVISIONE DEL PROGETTO DEFINITIVO
 CUP J11J05000030001

OTTEMPERANZA ALLE PRESCRIZIONI DELLA DELIBERA CIPE 57/2011

Prescrizione n. 196
 Infopoint Caserma Clemente Henry - Susa

PROGETTO DEFINITIVO
 Architettonico

FASE 1 - Fase Infopoint - planimetria generale flussi - destinazioni d'uso - copertura

Indice	Data	Modifiche	Concepito da	Controllato da	Validato da
0	Dicembre 2012	Emissione	Massimo Rigat	Lorenzo Morra	Adriano Venturini
A	Febbraio 2013	Emissione allo stato AP	Massimo Rigat	Lorenzo Morra	Adriano Venturini
B	Marzo 2013	Emissione Fase 1 - AP	Massimo Rigat	Lorenzo Morra	Adriano Venturini Dott. Ing. ADRIANO VENTURINI AGOSTA 187

N° Doc: P D 2 H E N G I A 0 2 0 7 B A P P L A
 Fase Sigla Emittente Numero Indice Stato Tipo

INDIRIZZO GED / ADRESSE GED: 6PR \ \ 01 97 02 30 06

SCALA: 1:200



LTF sas - 1091 Avenue de la Bolisse F-73026 CHAMBERY CEDEX (France)
 Tél.: +33 (0) 4.79.68.56.72 - Fax: +33 (0) 4.79.68.56.83
 RCS Chambéry 439 558 952 - TVA: FR 034 38566952
 Propriété LTF Tous droits réservés - Proprietà LTF Tutti i diritti riservati



Questo progetto è finanziato dal Fondo europeo (TEN-T)