


LEGENDA

- Interventi previsti in fase 2
- Parti demolite
- Parti ricostruite

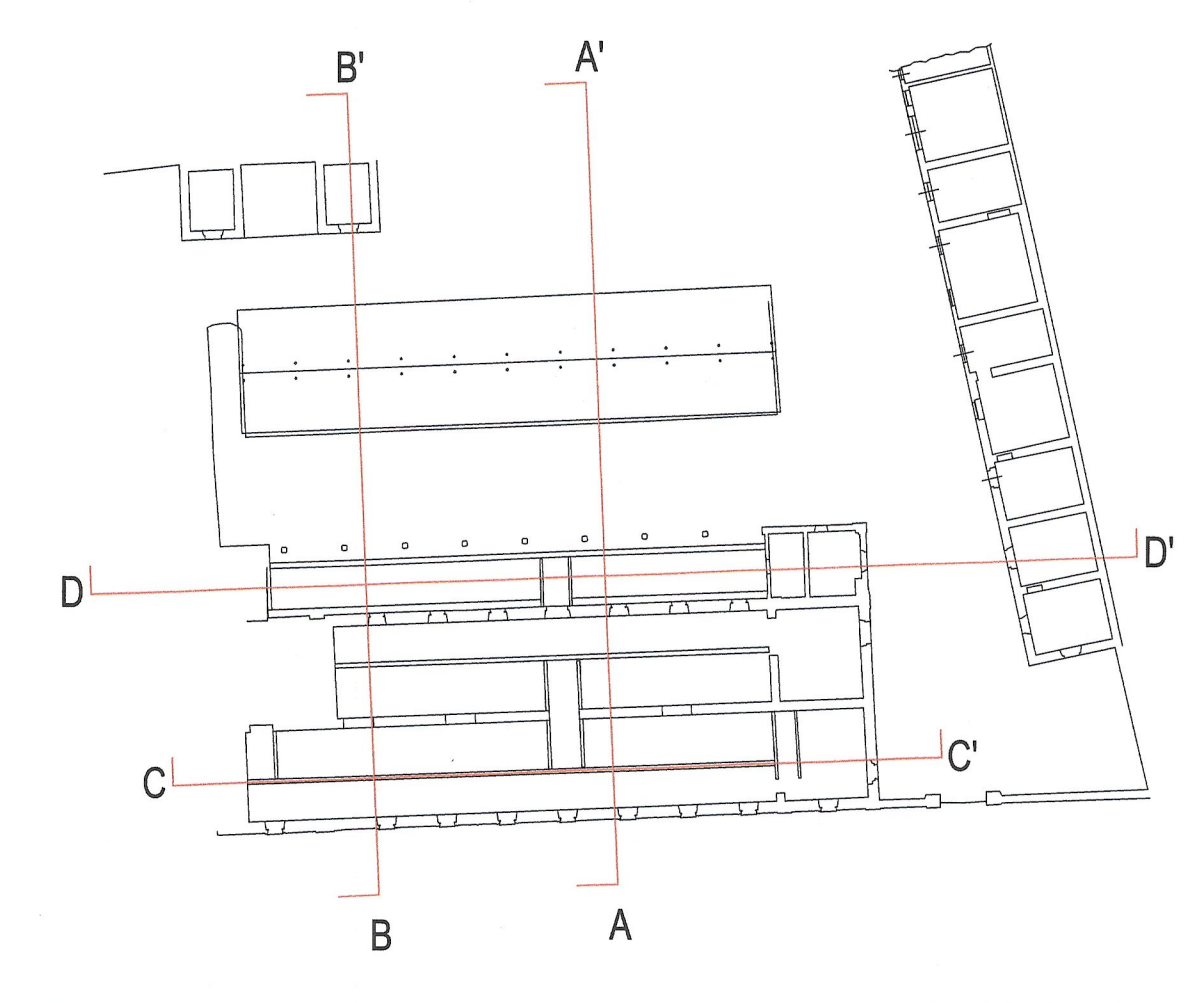

**LIAISON LYON - TURIN / COLLEGAMENTO TORINO - LIONE**  
 Partie commune franco-italienne / Section transfrontalière | Parte comune italo-francese / Sezione transfrontaliera

**NOUVELLE LIGNE LYON TURIN - NUOVA LINEA TORINO LIONE**  
 PARTIE COMMUNE FRANCO - ITALIENNE - PARTE COMUNE ITALO - FRANCESE

REVISION DE L'AVANT PROJET DE REFERENCE - REVISIONE DEL PROGETTO DEFINITIVO  
 CUP J11J05000030001

OTTEMPERANZA ALLE PRESCRIZIONI DELLA DELIBERA CIPE 57/2011  
 Prescrizione n. 196  
 Infopoint Caserma Clemente Henry - Susa

**PROGETTO DEFINITIVO**  
 Architettonico

**FASE 1 - Fase Infopoint - demolizioni e ricostruzioni - Sezioni**

Indice	Data	Modifica	Concepito da	Controllato da	Validato da
0	Febbraio 2013	Emissione	Massimo Rigat	Lorenzio Mora	Adriano Venturini
B	Marzo 2013	Emissione Fase 1 - AP	Massimo Rigat	Lorenzio Mora	Adriano Venturini

**Dot. Ing. ADRIANO VENTURINI**  
**AOSTA 187**

N° Doc: **P D 2 H E N G I A 0 2 2 0 B A P P L A**  
 Fase: Sigla: Ente: Numero: Indice: Stato: Tipo:

INDIRIZZO GED / ADRESSE GED: **6PR \ \ 01 97 02 30 19**

SCALA: **1:100**

LTF sas - 1091 Avenue de la Boisse F-73026 CHAMBERY CEDEX (France)  
 Tél: +33 (0) 4 78 88 56 72 - Fax: +33 (0) 4 78 88 56 83  
 RCS Chambéry 439 506 902 - TVA FR 0439566622  
 Propriété LTF Tous droits réservés - Propriété LTF Tutti i diritti riservati