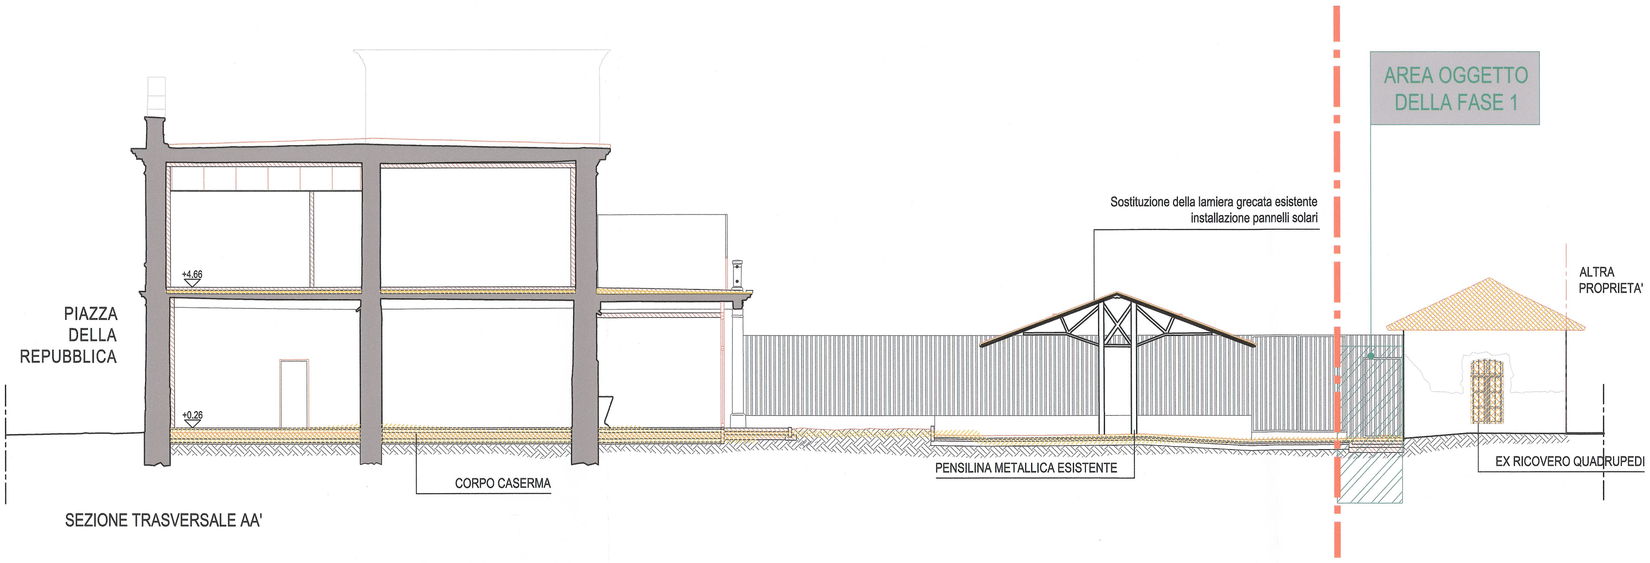


SEZIONE TRASVERSALE AA'

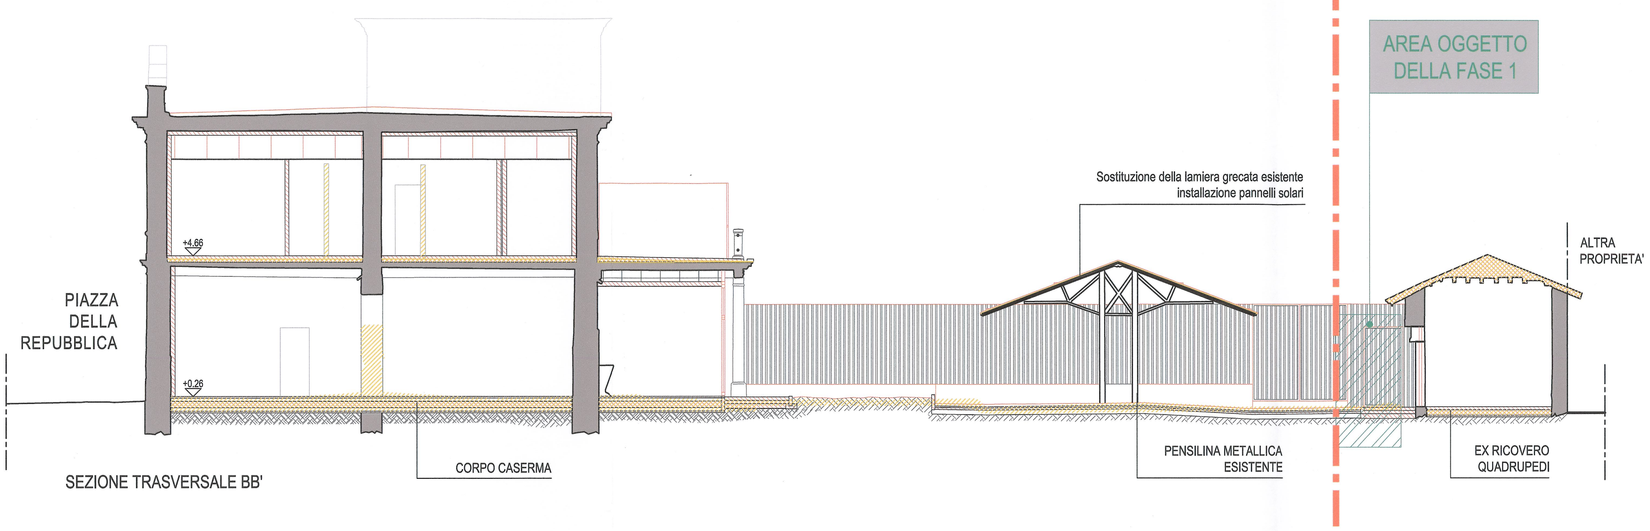


SEZIONE TRASVERSALE BB'

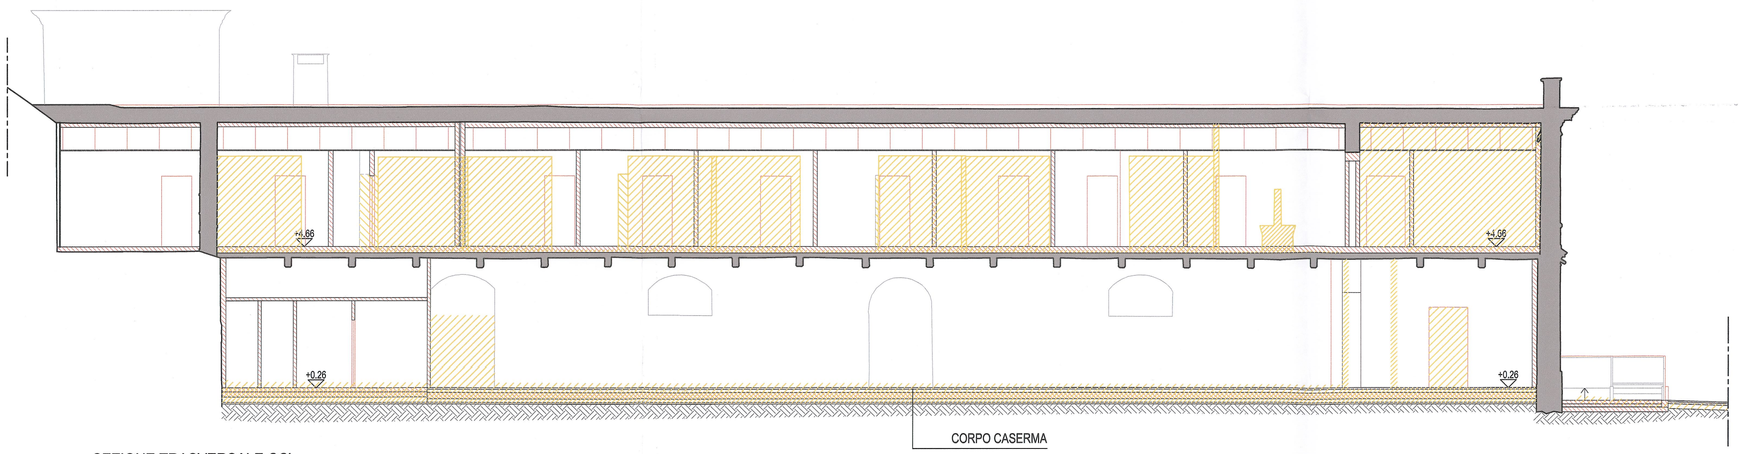


SEZIONE TRASVERSALE CC'

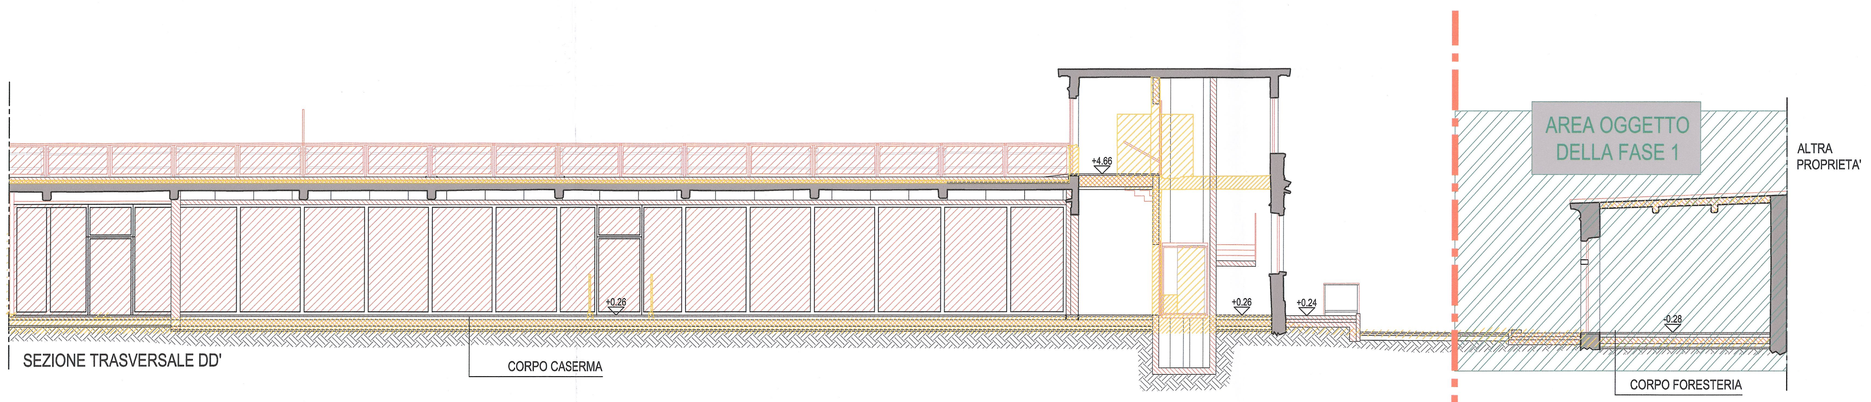


SEZIONE TRASVERSALE DD'

LEGENDA

Interventi previsti in fase 1

Parti demolite

Parti ricostruite

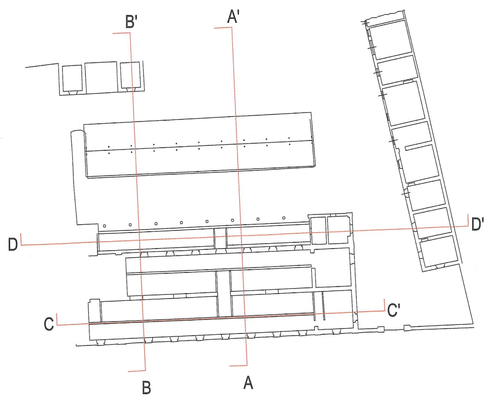


LIAISON LYON - TURIN / COLLEGAMENTO TORINO - LIONE

Partie commune franco-italienne
Section transfrontalière

Parte comune italo-francese
Sezione transfrontaliera

**NOUVELLE LIGNE LYON TURIN - NUOVA LINEA TORINO LIONE**
**PARTIE COMMUNE FRANCO - ITALIENNE - PARTE COMUNE ITALO - FRANCESE**

**REVISION DE L'AVANT PROJET DE REFERENCE - REVISIONE DEL PROGETTO DEFINITIVO**
**CUP J11J05000030001**

**OTTEMPERANZA ALLE PRESCRIZIONI DELLA DELIBERA CIPE 57/2011**

***Prescrizione n. 196***
***Infopoint Caserma Clemente Henry - Susa***

**PROGETTO DEFINITIVO**
***Architettonico***

## FASE 2 - Fase Infopoint - demolizioni e ricostruzioni - Sezioni

| Indice | Data | Modifiche | Concepito da | Controllato da | Validato da |
|---|---|---|---|---|---|
| 0 | Febbraio 2013 | Emissione | Massimo Rigat | Lorenzo Morra | Adriano Venturini |
| B | Marzo 2013 | Emissione Fase 2 - AP | Massimo Rigat | Lorenzo Morra | Adriano Venturini |
| | | | | | |
| | | | | | |
| | | | | | |
| | | | | | |
| | | | | | |

| N° Doc | Fase | Sigla | Emittente | Numero | Indice | Stato | Tipo |
|---|---|---|---|---|---|---|---|
| | P D 2 | H E N | G I A | 0 2 2 0 | B | A P | P L A |

| INDIRIZZO GED / ADRESSE GED | | | | | | | | |
|---|---|---|---|---|---|---|---|---|
| 6PR | \\ | \\ | 01 | 98 | 02 | 30 | 19 |

| SCALA |
|---|
| 1:100 |

LTF sas - 1091 Avenue de la Boisse F-73026 CHAMBERY CEDEX (France)
Tél.: +33 (0) 4.79.68.56.72 - Fax: +33 (0) 4.79.68.56.83
RCS Chambéry 439 556 952 - TVA FR 03439556952
Propriété LTF Tous droits réservés - Proprietà LTF Tutti i diritti riservati

LYON TURIN FERROVIAIRE

Ce projet est cofinancé par l'Union européenne (DG-TREN)

Questo progetto è cofinanziato dall'Unione europea (TEN-T)