


Porzione di proprietà della  
Guardia di Finanza



SAGGI

STRATIGRAFICI

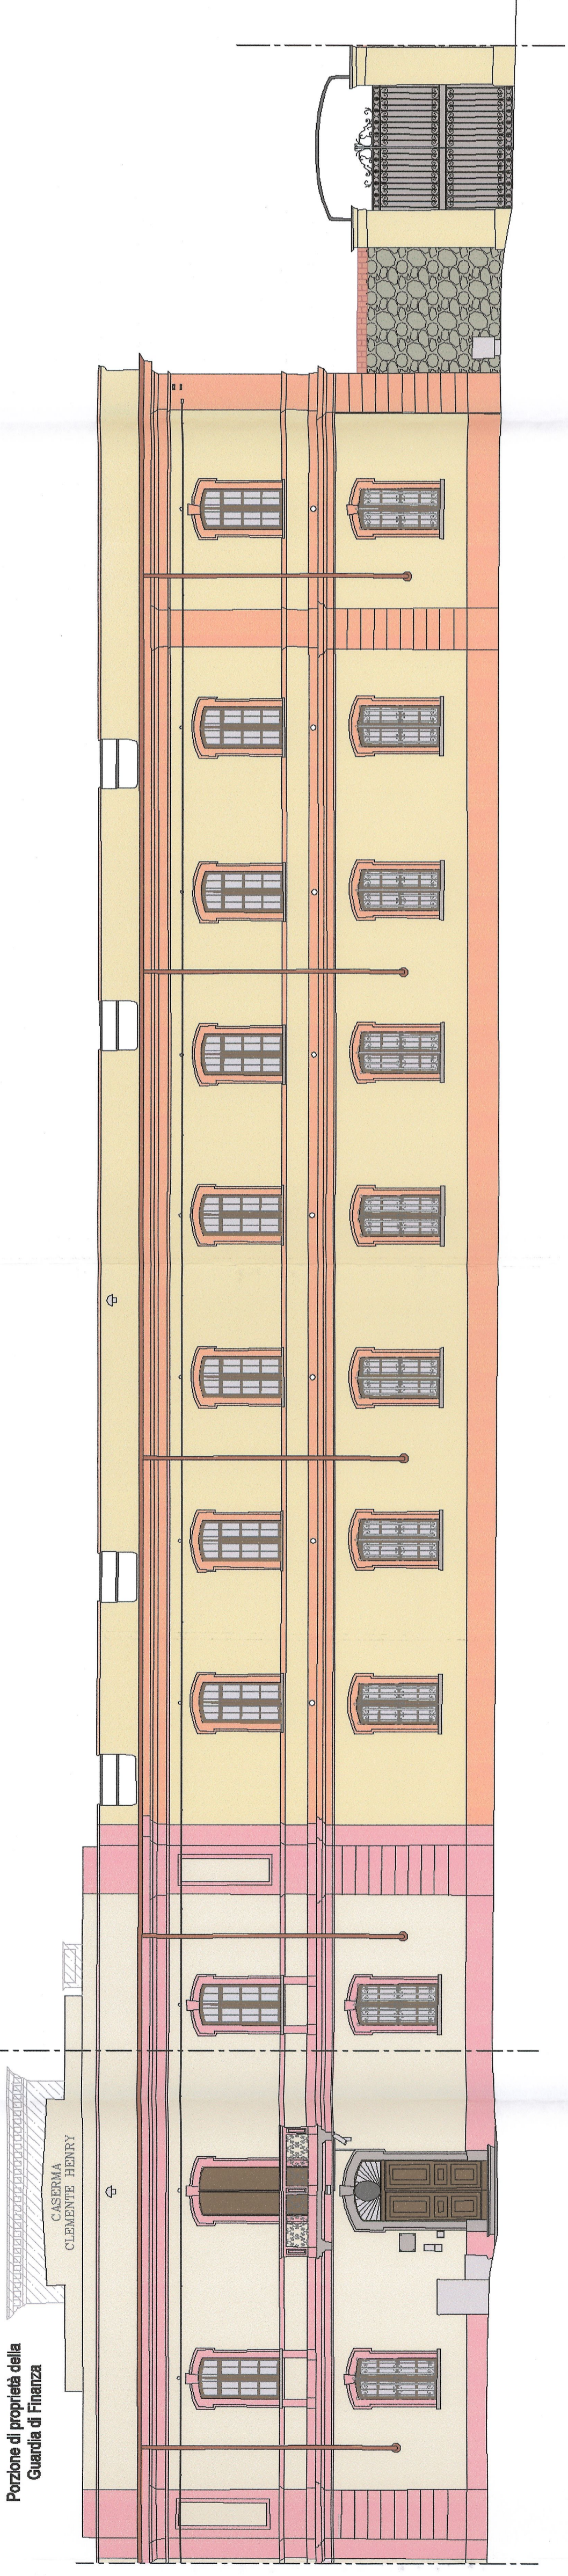



I risultati emersi in seguito all'esecuzione dei saggi stratigrafici hanno portato alla luce la presenza di cromie precedenti, diverse da quelle attuali.

Per le parti di sfondato, dove è attualmente presente il colore giallo, sono state ritrovate deboli tracce del colore originale, assimilabile ad un marrone/arancio tipo terracotta.

Le parti in rilievo (comici delle finestre, cornice e fasce marcapiano) attualmente scure, erano originariamente tinteggiate con un grigio chiaro.

Sulle inferriate sono state ritrovate tracce di colore grigio/verde.

Porzione di proprietà della  
Guardia di Finanza

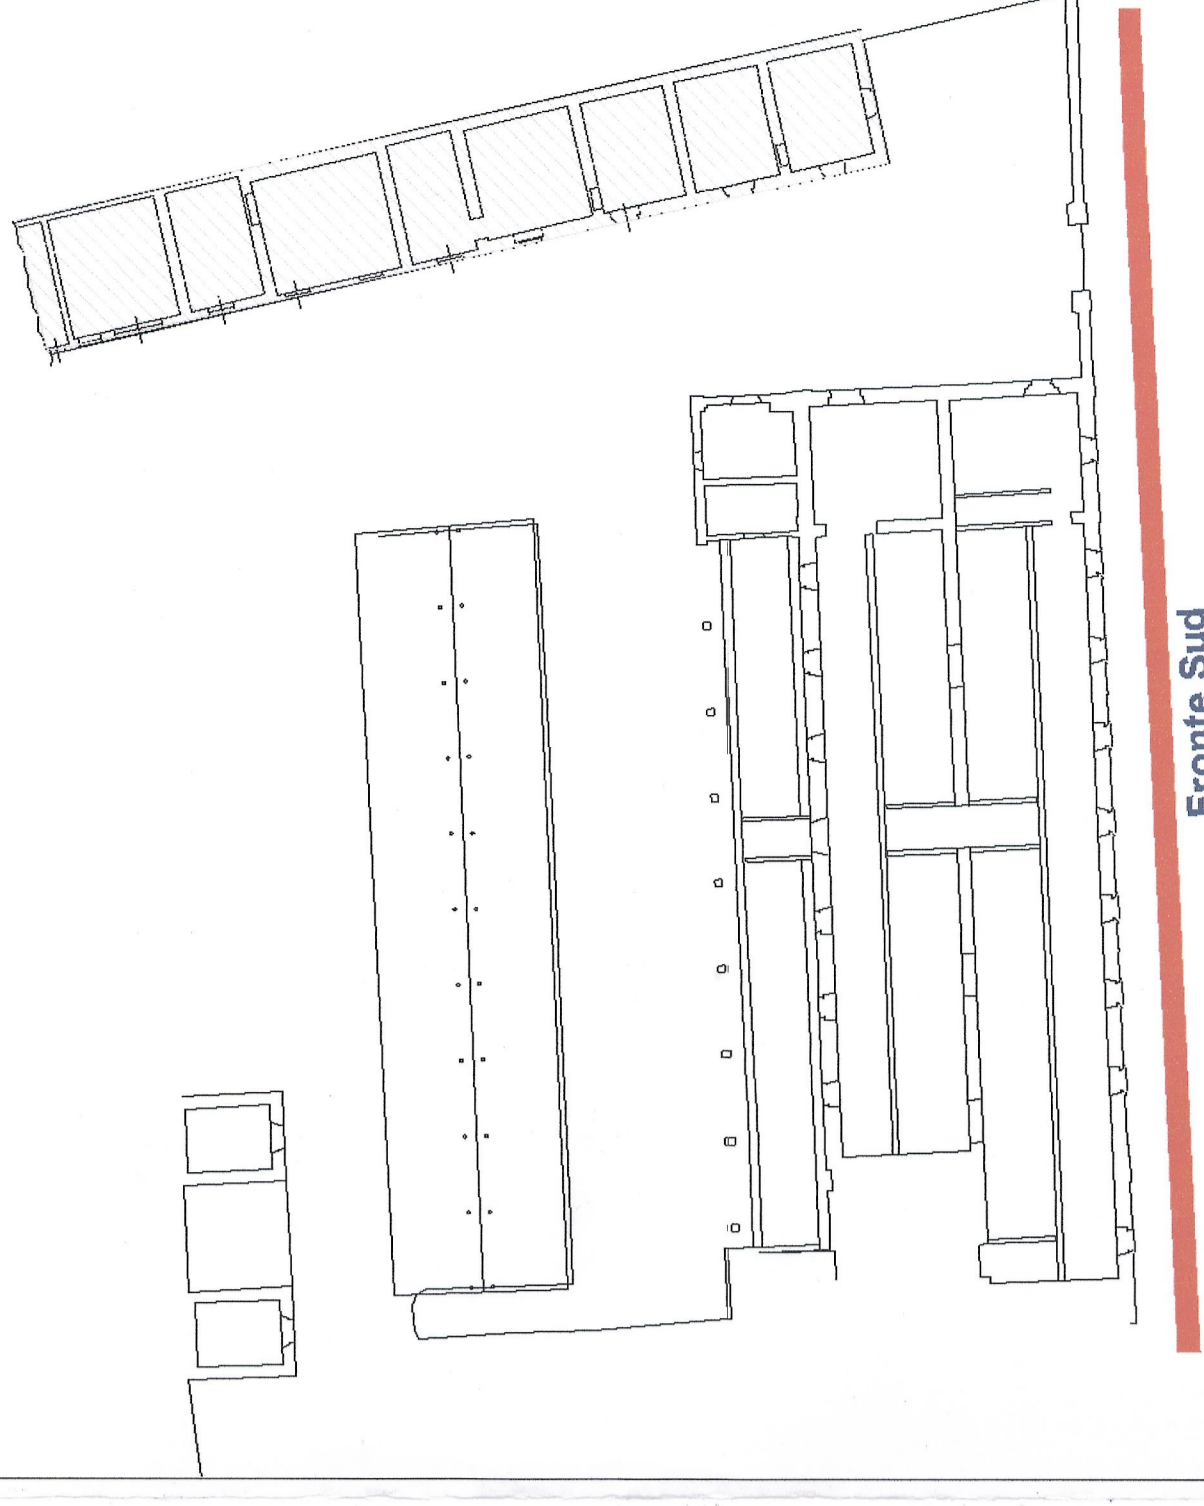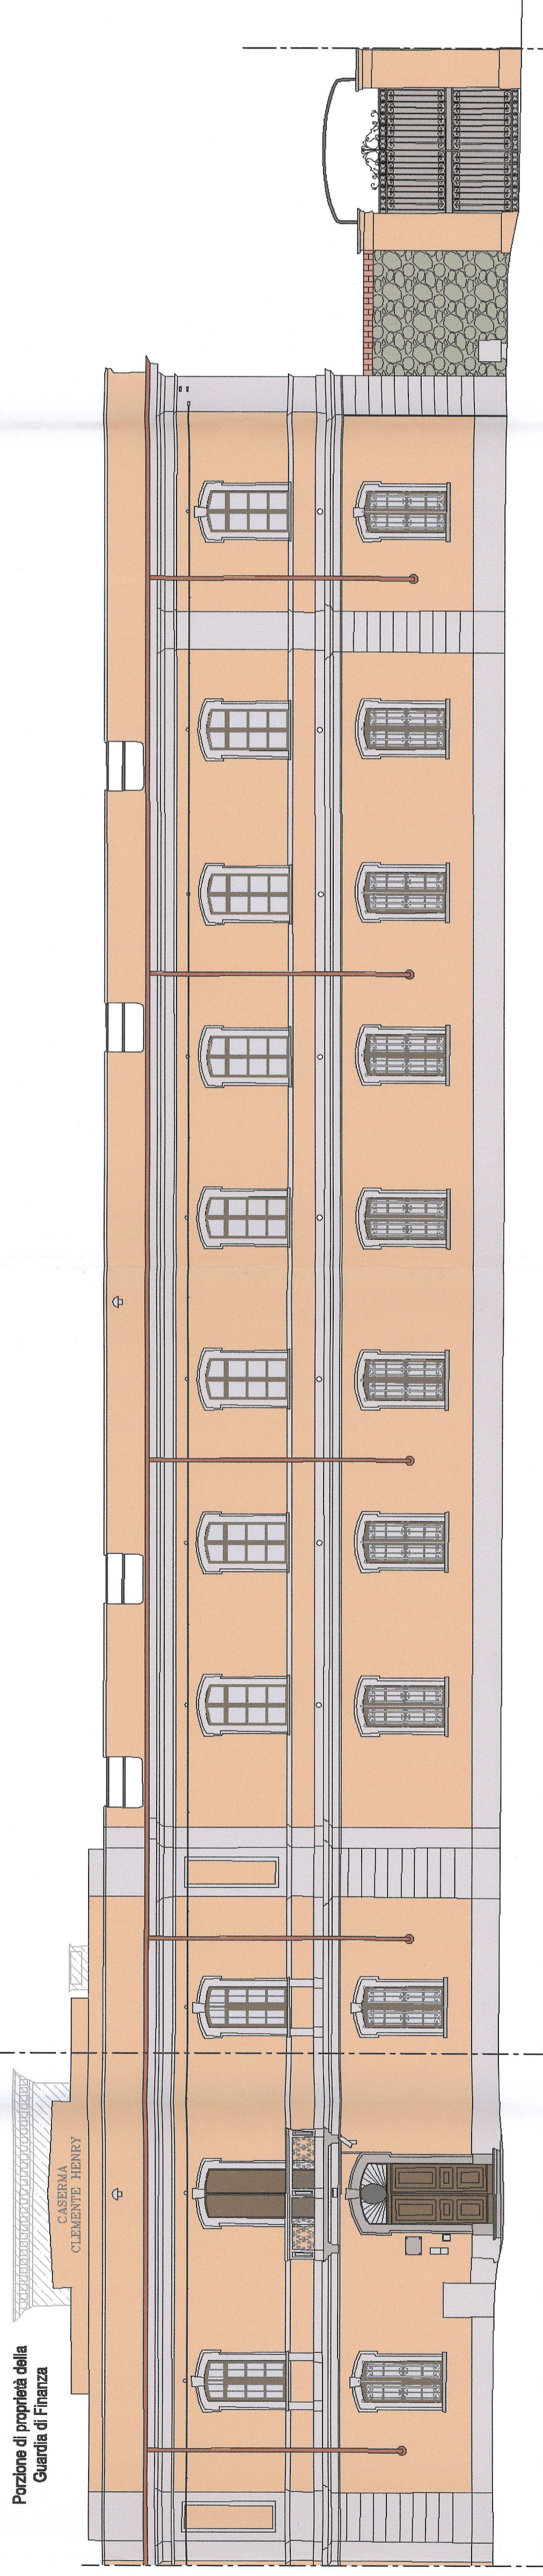

Fronte Sud

K-PLAN

Interventi previsti in fase 1



**MAISON LYON - TURIN / COLLEGAMENTO TORINO - LIONE**  
Partie commune franco-italienne  
Section transfrontalière

**NOUVELLE LIGNE LYON TURIN - NUOVA LINEA TORINO LIONE**  
PARTIE COMMUNE FRANCO - ITALIENNE - PARTE COMUNE ITALO - FRANCESE

REVISION DE L'AVANT PROJET DE REFERENCE - REVISIONE DEL PROGETTO DEFINITIVO  
CUP J11J0600030001

Prescrizione n. 196  
Infopoint Caserma Clemente Henry - Susa

PROGETTO DEFINITIVO  
Restauro

Fase 2 - Progetto, Stratigrafie e progetto di coloritura

INDICE	DATA	ATTIVITA'	CONTROLLATA	VERIFICATA
0	Ottobre 2012	Emblema	Casa Baretzi	Adamo Verdini
A	Febbraio 2013	Emblema ad stampa	Casa Baretzi	Adamo Verdini
B	Marzo 2013	Emblema fase 2-AP	Casa Baretzi	Adamo Verdini

Doc	N°	File	Spq	Emblema	Numero	Indice	Stato	Tipologia												
	6	P	D	2	H	E	N	G	I	A	0	3	0	6	B	A	P	P	L	A

INDIRIZZO ED /ADRESSE ED: 6PR // // 01 96 03 30 05  
SCALA: 1:100