



**PARTICOLARE POZZO DI EMUNGIMENTO**  
scala 1:20


PIANTA

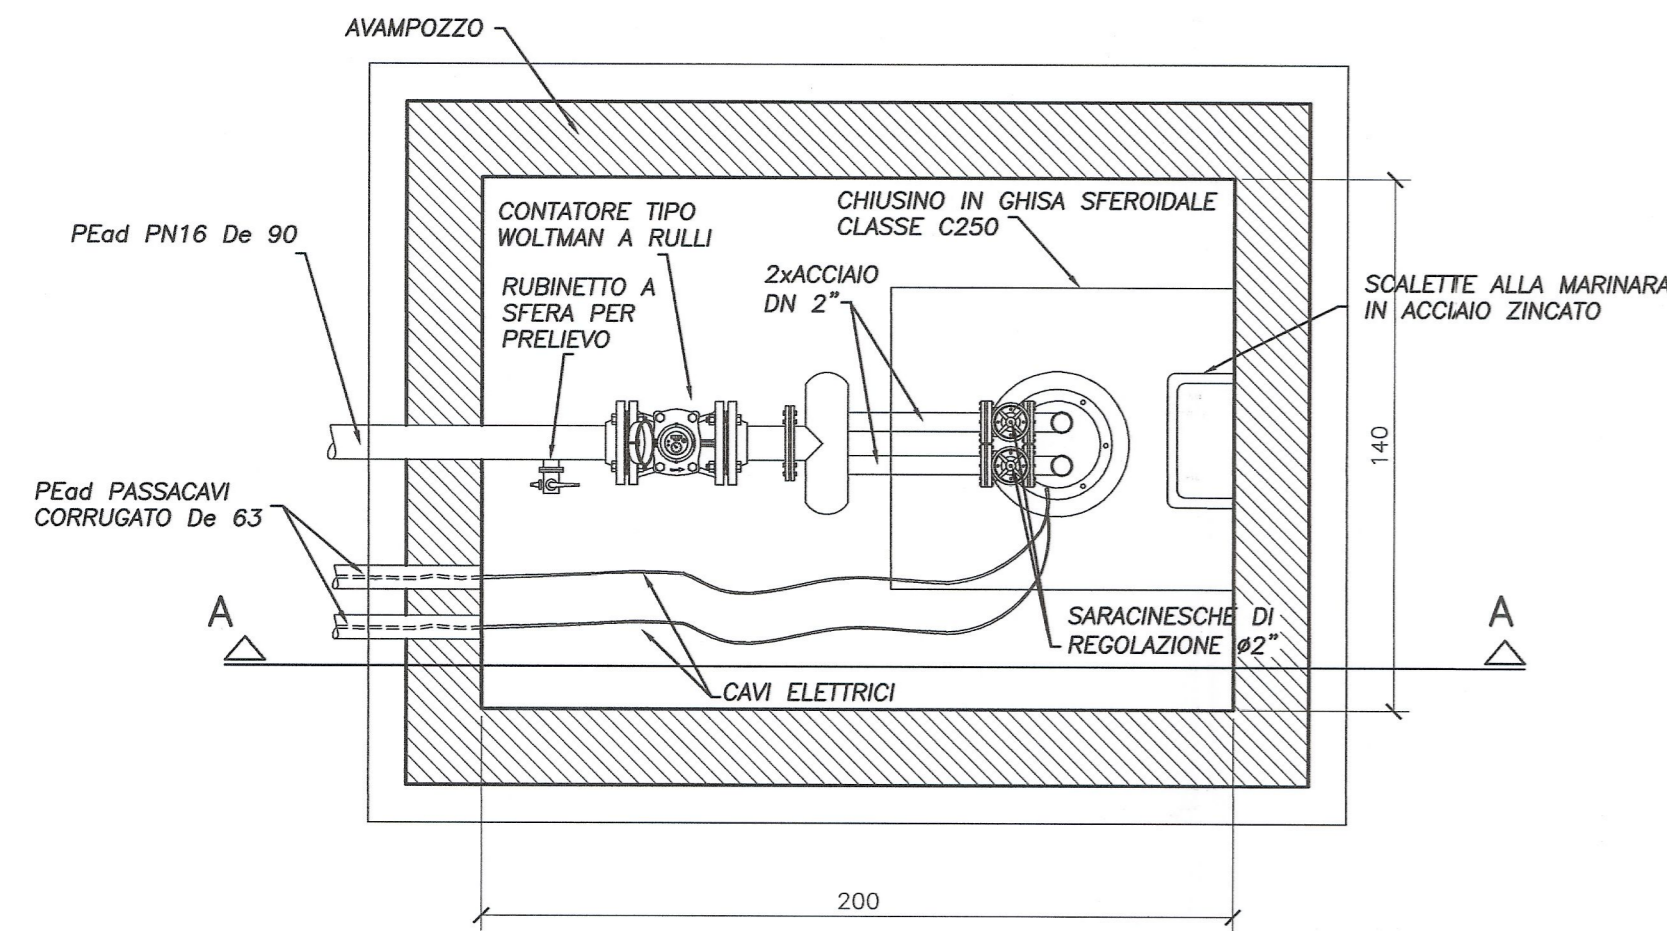

SEZIONE A-A

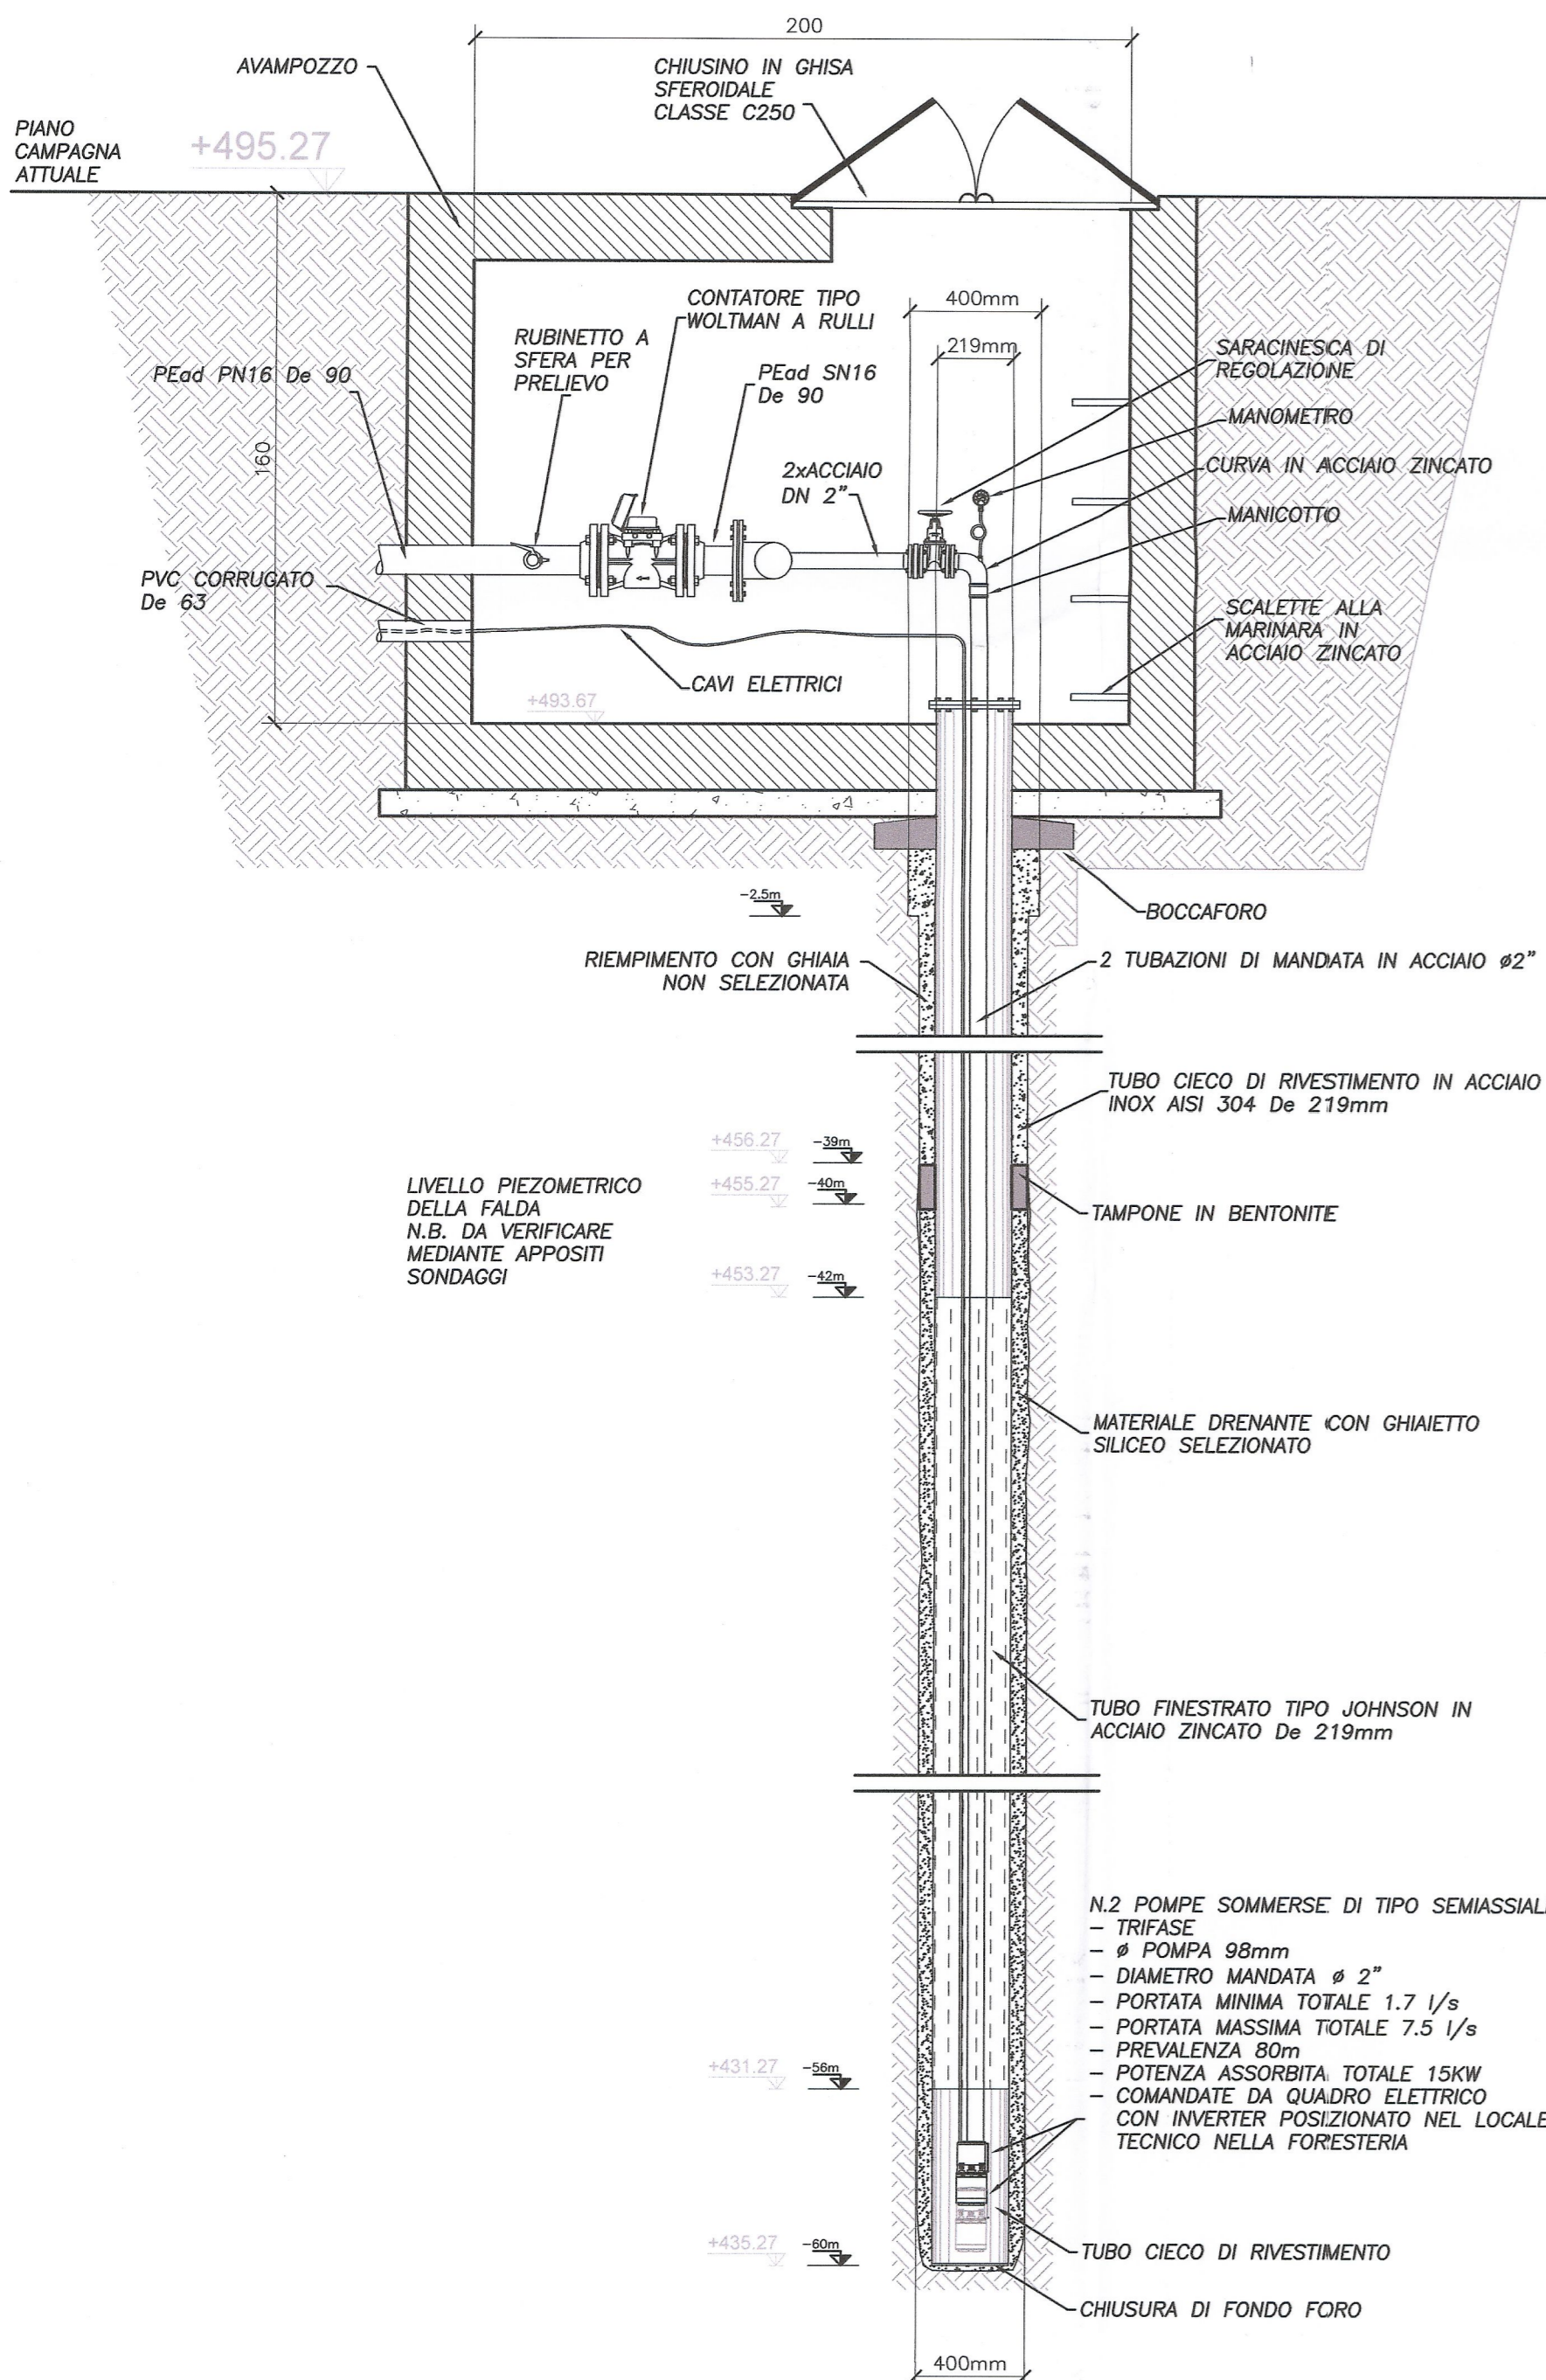


**SEZIONE D? POSA TUB?**  
Scala 1:20

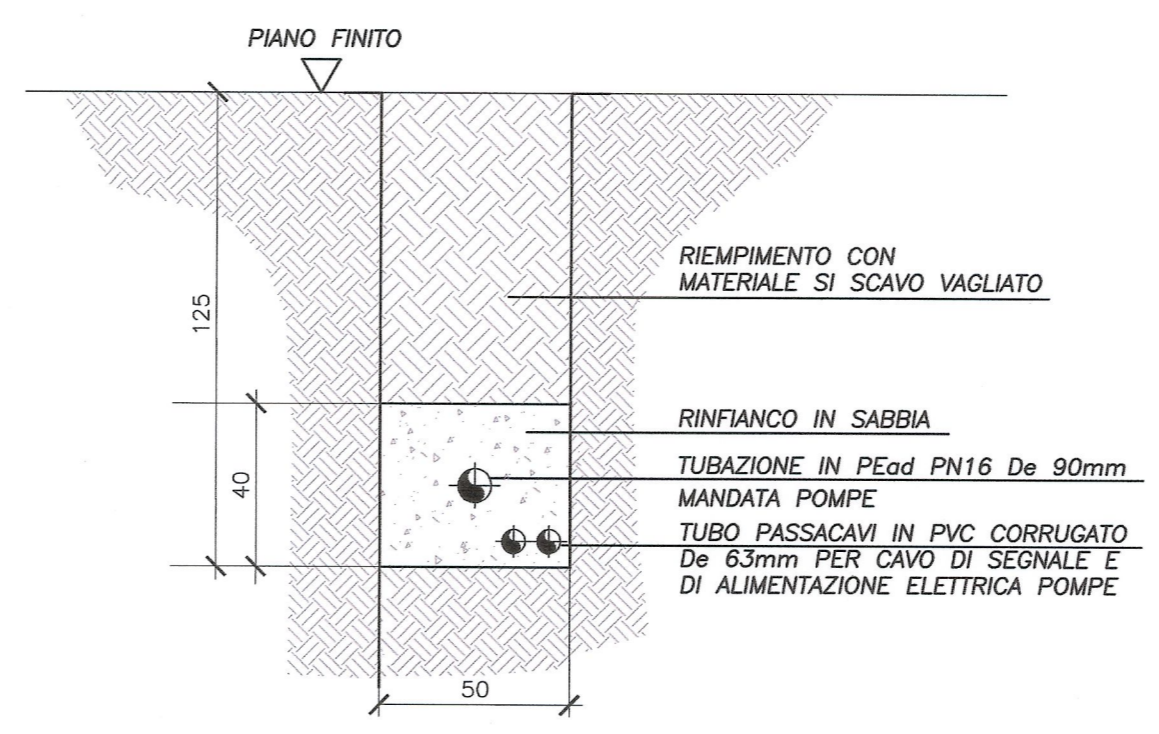


**POZZI PERDENTI**  
Scala 1:50


PIANTA

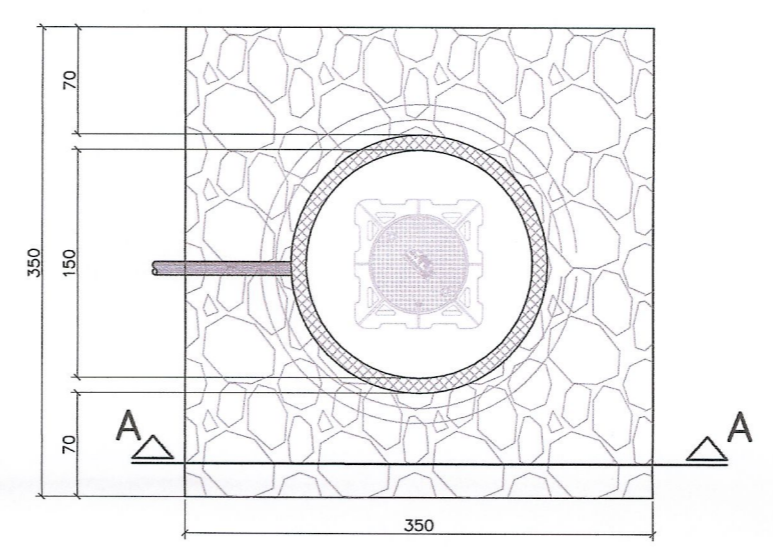

SEZIONE A-A

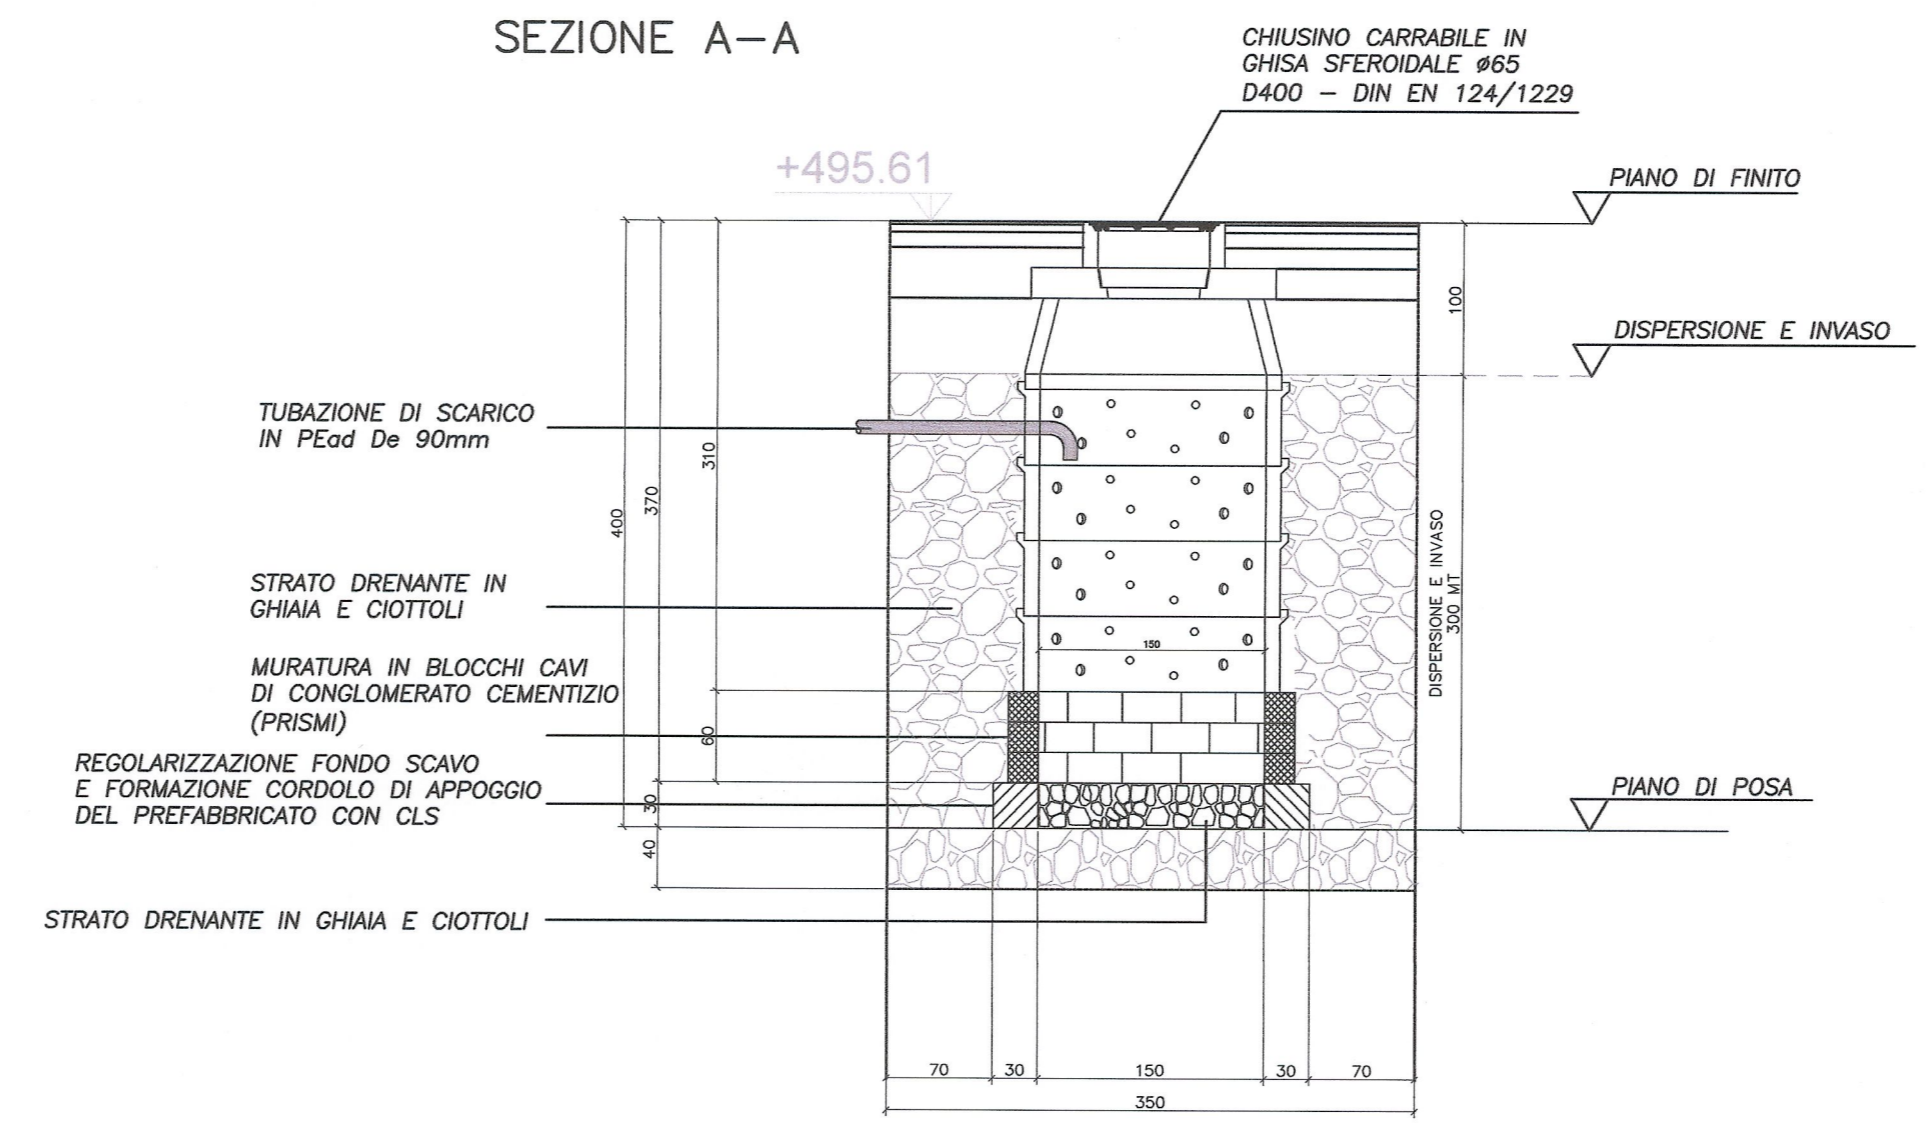

COPERTURA PER TRAFFICO PESANTE CONO RIDUTTORE ANELLO PERDENTE

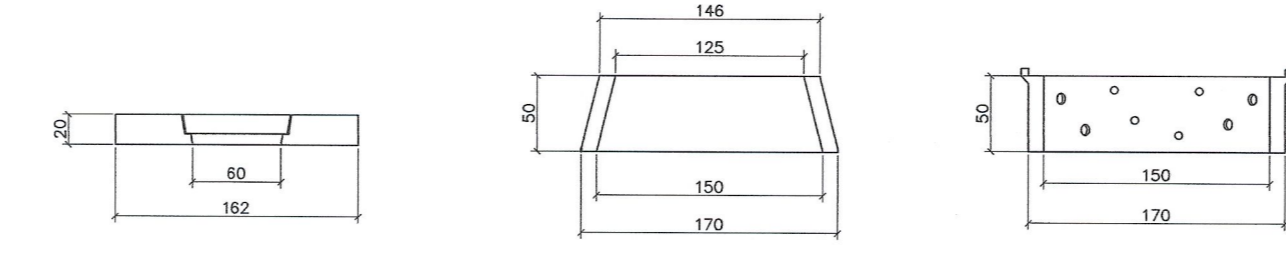

**LIAISON LYON - TURIN / COLLEGAMENTO TORINO - LIONE**  
Partie commune franco-italienne / Parte comune italo-francese  
Section transfrontalière / Sezione transfrontaliera

**NOUVELLE LIGNE LYON TURIN - NUOVA LINEA TORINO LIONE**  
PARTIE COMMUNE FRANCO - ITALIENNE - PARTE COMUNE ITALO - FRANCESE  
REVISION DE L'AVANT PROJET DE REFERENCE - REVISIONE DEL PROGETTO DEFINITIVO  
CUP J11J0500030001

**OTTEMPERANZA ALLE PRESCRIZIONI DELLA DELIBERA CIPE 57/2011**  
Prescrizione n. 196  
Infopoint Caserma Clemente Henry - Susa  
**PROGETTO DEFINITIVO**  
Idraulica  
Fase 2 - Particolari costruttivi pozzi

Indice	Data	Modifiche	Concepto da	Controlato da	Validato da
0	Dicembre 2012	Emissione	Vincenzo Genco	Piercarlo Montaldo	Adriano Venturi
A	Febbraio 2013	Emissione allo stato AP	Vincenzo Genco	Piercarlo Montaldo	Adriano Venturi
B	Marzo 2013	Emissione fase 2 - AP	Vincenzo Genco	Piercarlo Montaldo	Adriano Venturi

N°	P	D	2	H	E	N	G	I	A	0	6	0	6	B	A	P	P	L	A
Doc	Fase	Scala	Emittente	Numero	Indice	Stato	Tipologia												

INDIRIZZO GED / ADDRESS GED: 6PR // // 01 98 06 30 04  
SCALA: 1:20 - 1:50