




PLANIMETRIA
scala 1:1000

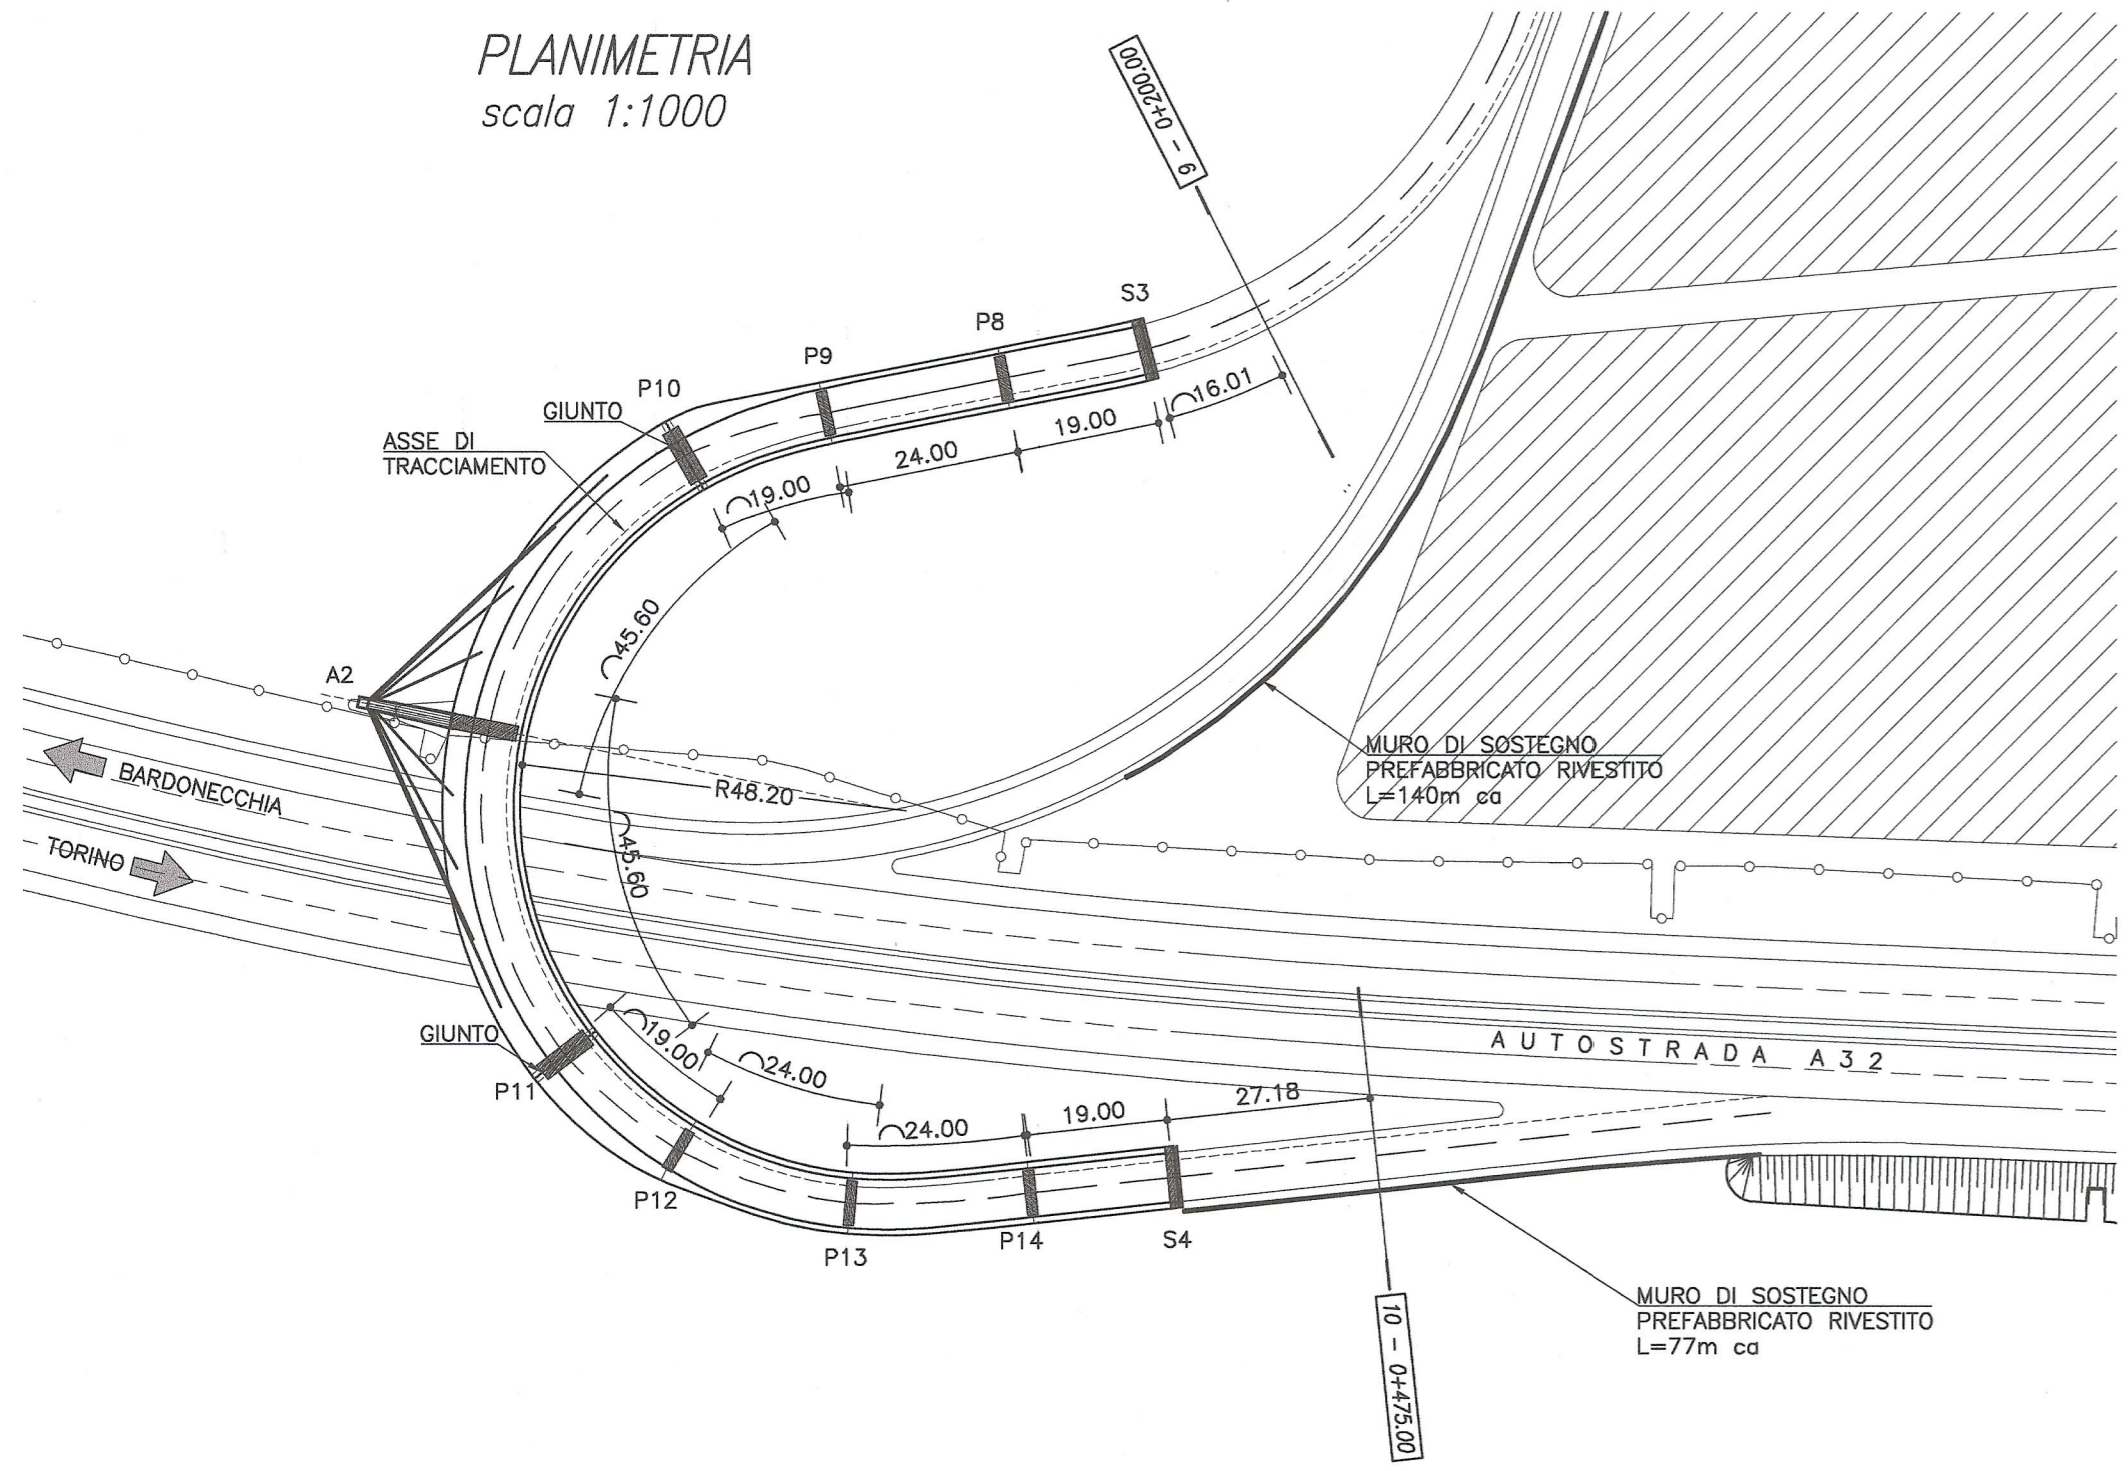


PROFILO SVINCOLO-TORINO
scala 1:1000

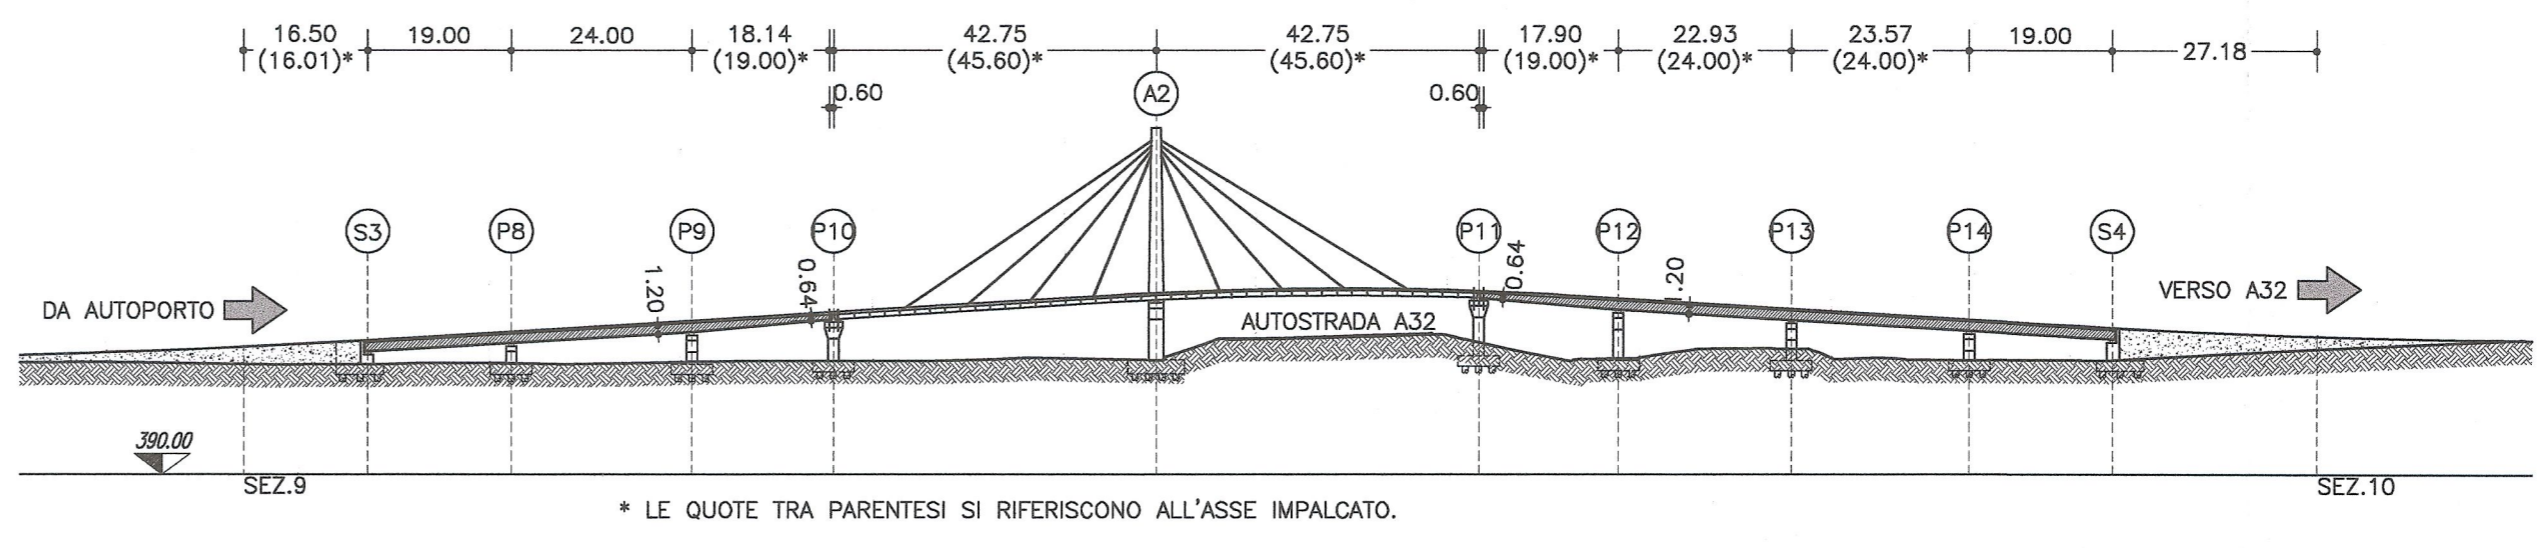

ANTENNA A2
scala 1:100

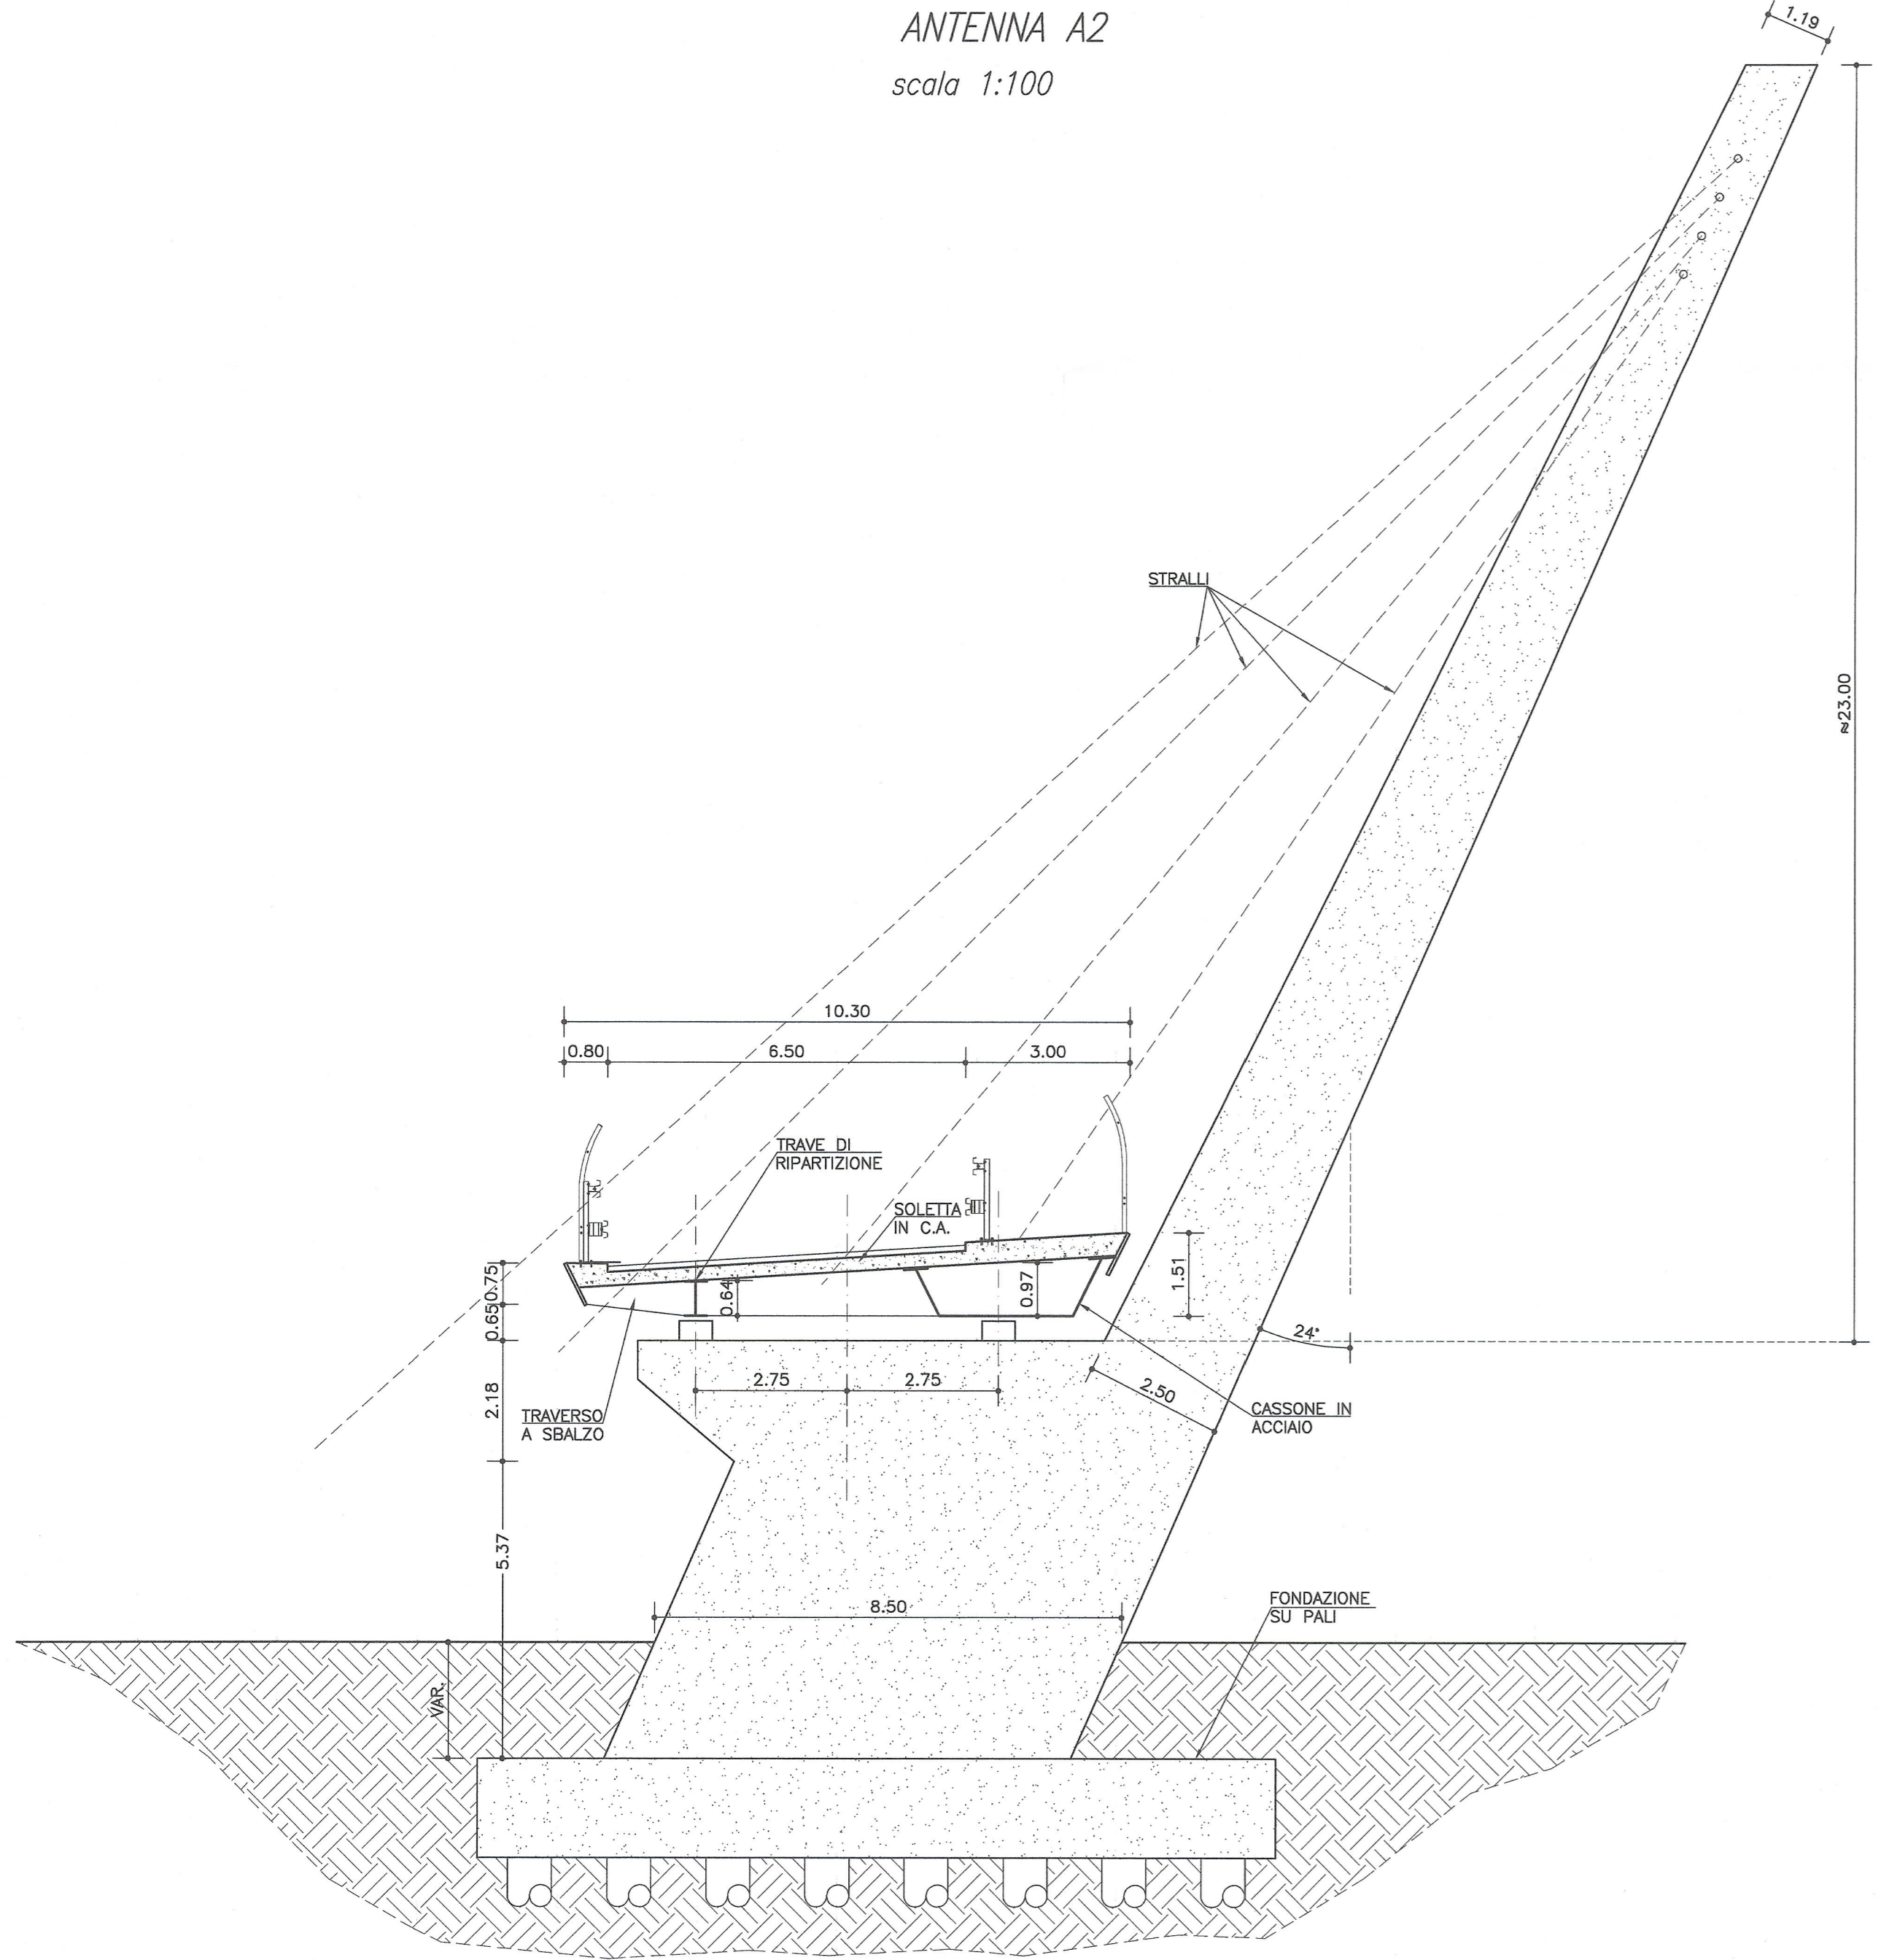


PILE 10 E 11
scala 1:100

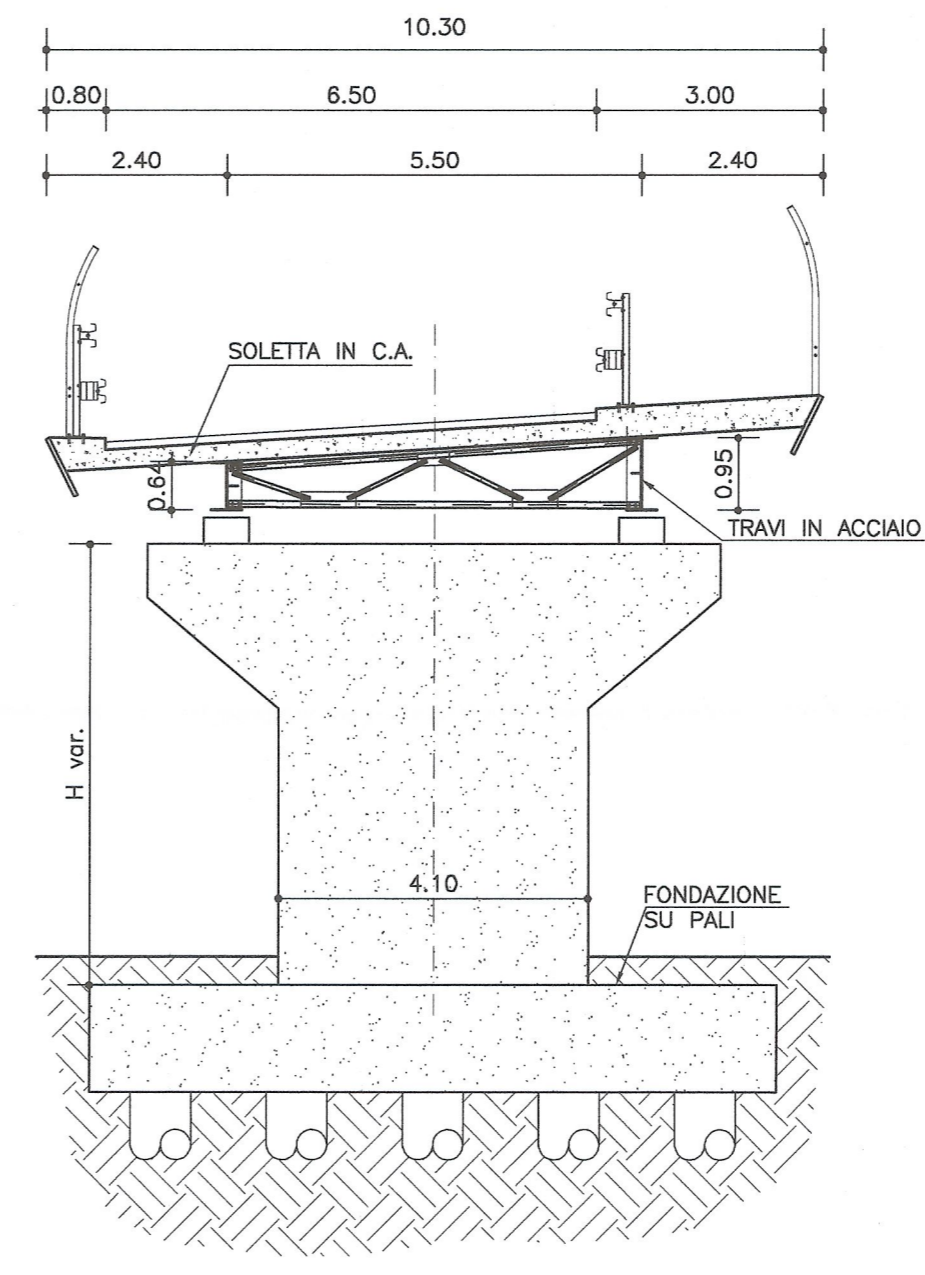

PILA	H (m)
P8	2.35
P9	3.80
P10	5.15
P11	7.20
P12	6.20
P13	4.85
P14	3.45

PILA TIPO
scala 1:100

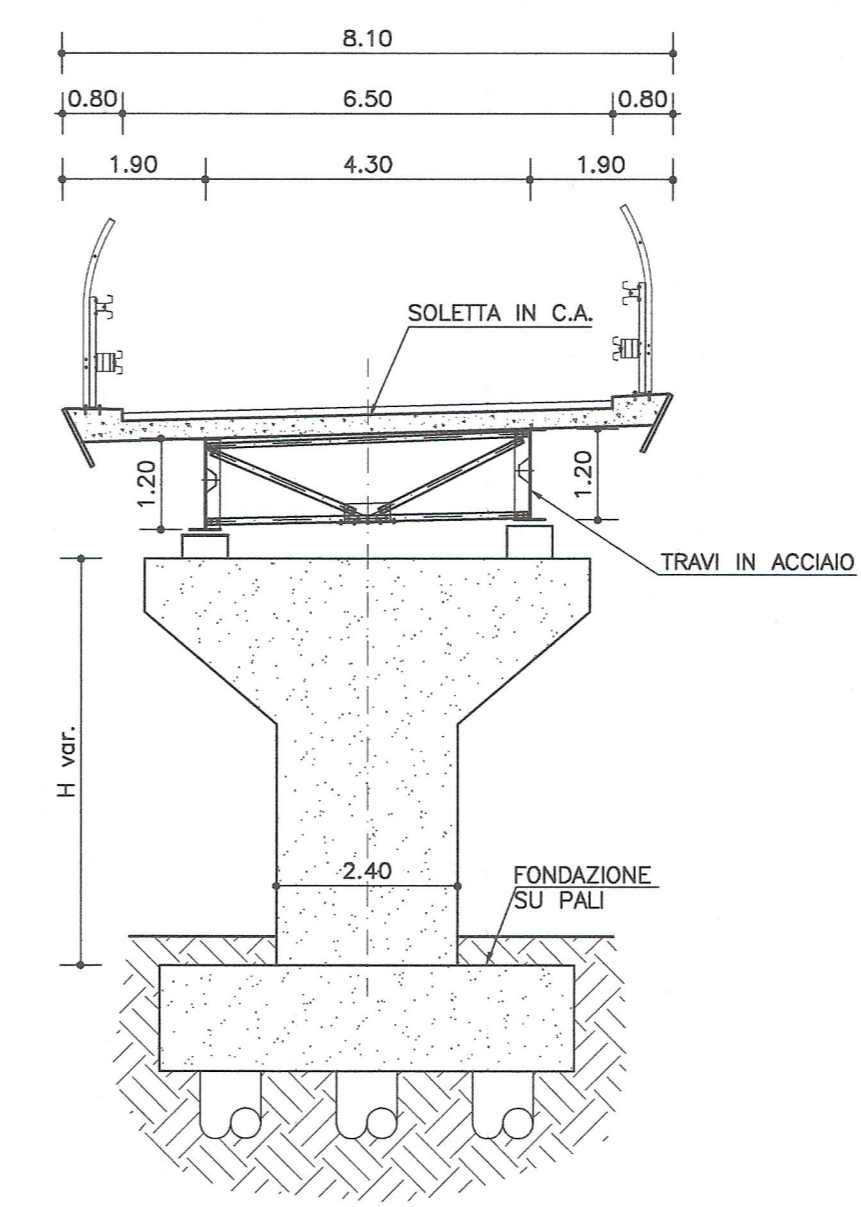

LIAISON LYON - TURIN / COLLEGAMENTO TORINO - LIONE
Partie commune franco-italienne / Section transfrontalière
Parte comune italo-francese / Sezione transfrontaliera

NOUVELLE LIGNE LYON TURIN - NUOVA LINEA TORINO LIONE
PARTIE COMMUNE FRANCO-ITALIENNE - PARTE COMUNE ITALO-FRANCESE
DOSSIER GUIDE - DOSSIER GUIDA
CUP C11J05000030001
RELOCALIZATION DE L'AUTOPORT DE SUSA / RILOCALIZZAZIONE DELL'AUTOPORTO DI SUSA
SOVRAPPASSO RAMPA D'ENTRATA - RAMPE SURÉLEVÉE D'ENTRÉE

Indice	Date / Data	Modifications / Modifiche	Établi par / Concepito da	Vérifié par / Controllato da	Autorisé par / Autorizzato da
0	18/01/2013	Première diffusion / Prima emissione	N. COGNOME (BOC) L.BARBIS (Inchiesta)	N. COGNOME COORD. C. ANNETTI (Mauri)	N. COGNOME CAPOLOTTO M. BERTI (Sist)

Code Doc: P D 2 C 3 A M U S 0 1 1 6 0 P A P L A
INDIRIZZO GED / ADDRESS GED: C3A // // 70 95 00 20 11
ÉCHELLE / SCALA: varie