




PLANIMETRIA
scala 1:500

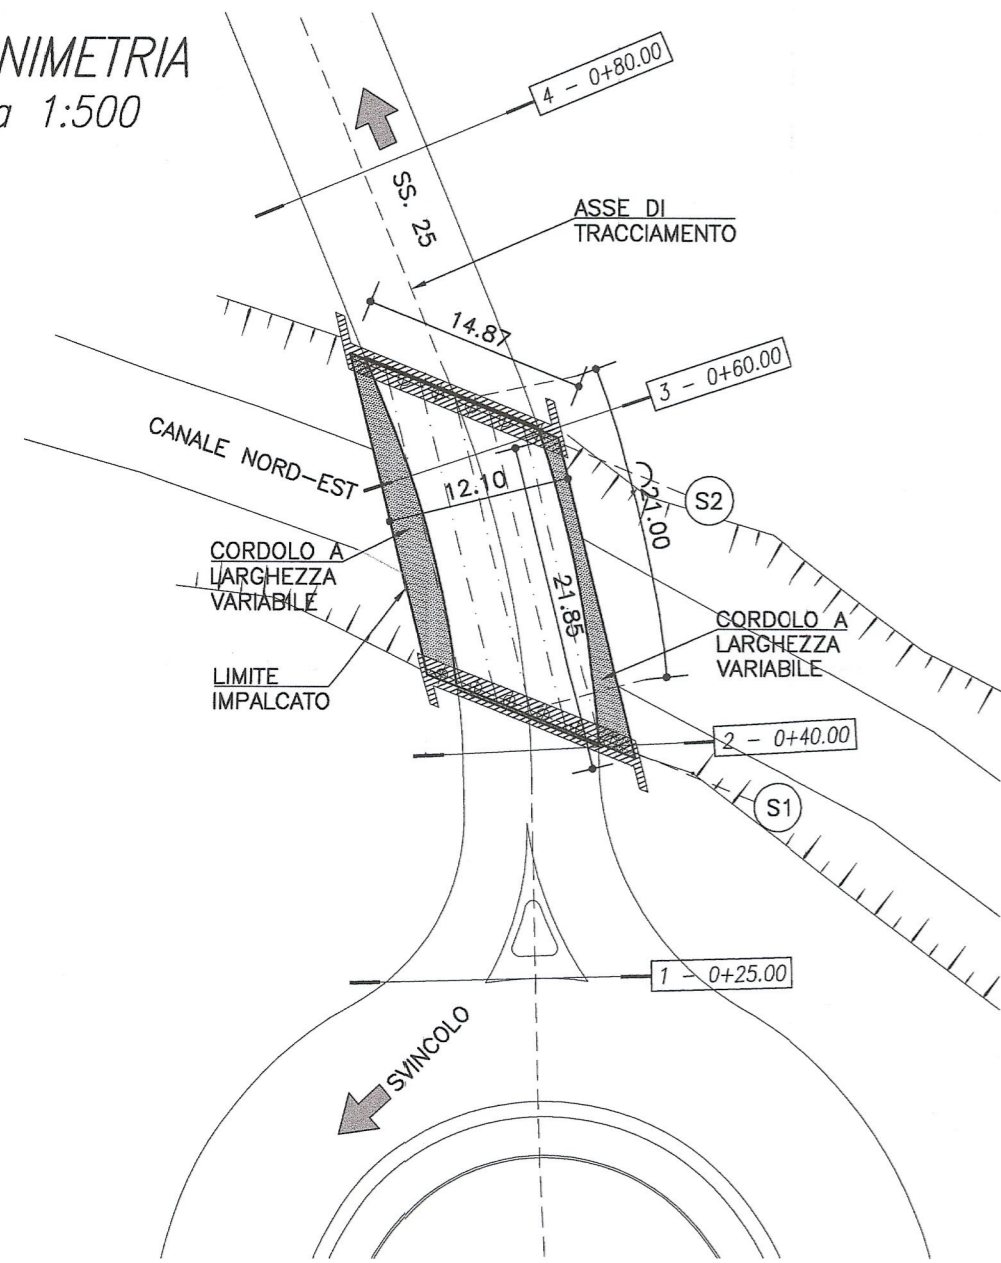

SEZIONE TRASVERSALE
scala 1:100

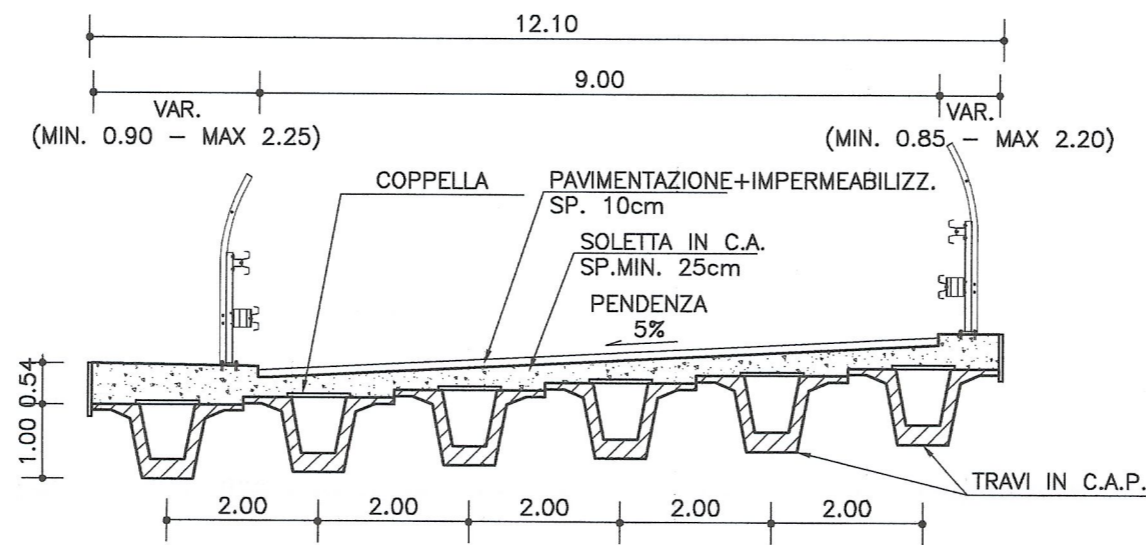

PROFILO LONGITUDINALE
scala 1:200

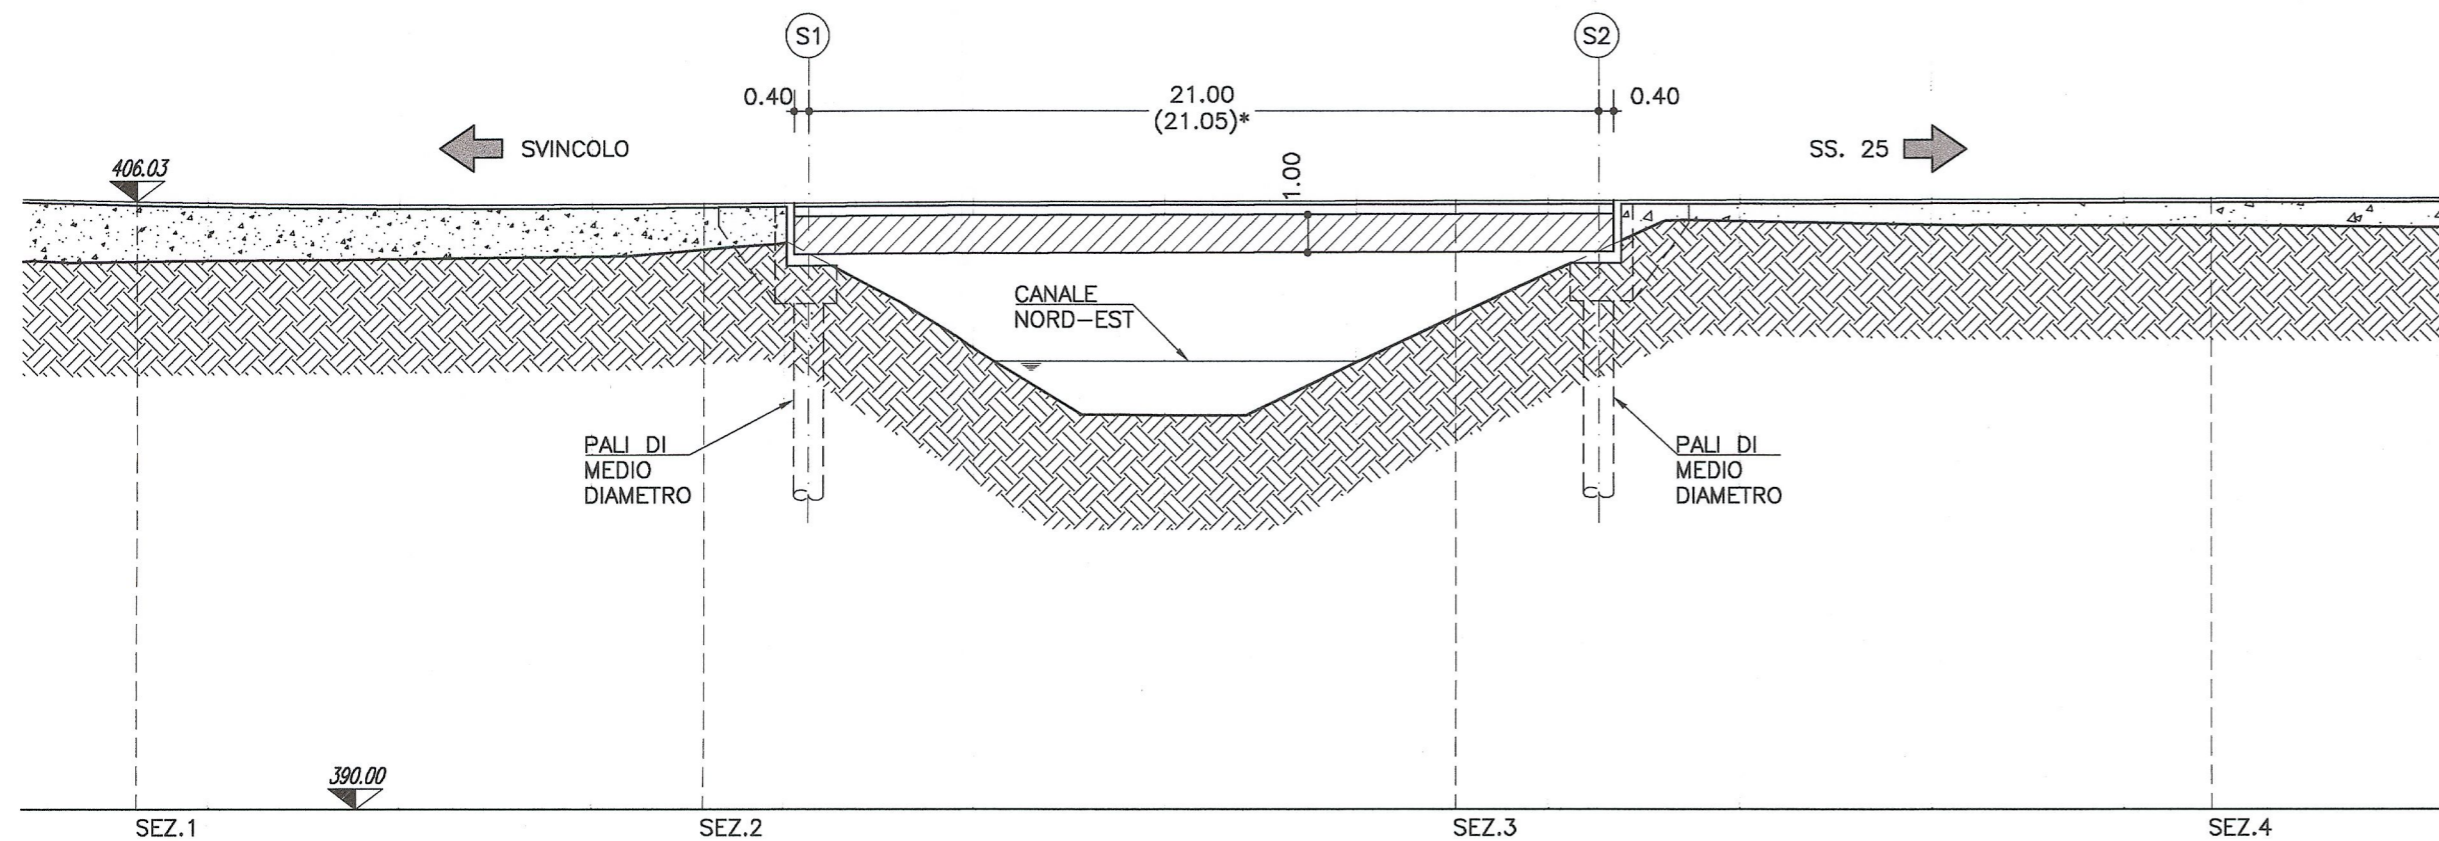

LIAISON LYON - TURIN / COLLEGAMENTO TORINO - LIONE

Partie commune franco-italienne
Section transfrontalière

Parte comune italo-francese
Sezione transfrontaliera

NOUVELLE LIGNE LYON TURIN - NUOVA LINEA TORINO LIONE
PARTIE COMMUNE FRANCO-ITALIENNE - PARTE COMUNE ITALO-FRANCOISE

DOSSIER GUIDE - DOSSIER GUIDA
CUP C11J05000030001

RELOCALIZATION DE L'AUTOPORT DE SUS / RILOCALIZZAZIONE
DELL'AUTOPORTO DI SUS

PONTE CANALE N.I.E. - PONT SUR LE CANAL N.I.E.

Indice	Date / Data	Modifications / Modifiche	Elaboré par / Concepito da	Vérifié par / Controllato da	Autorisé par / Autorizzato da
0	18/01/2013	Première diffusion / Prima emissione	N. COGNOME (SOC) L. BARBESIS (M. L. Minet)	N. COGNOME COORD. C. GIOVANNETTI (M. L. Minet)	N. COGNOME CAPOLOTTO M. BERTI (Staf)

Code Doc	P	D	2	C	3	A	M	U	S	0	1	1	7	0	P	A	P	L	A
	Phase / Fase	Sigle étude / Sigla			Émetteur / Emittente			Numero			Indice	Statut / Stato		Type / Tipo					

INDIRIZZO GED / ADRESSE GED C3A // // 70 95 00 20 12

ÉCHELLE / SCALA

varie

* LA QUOTA TRA PARENTESI SI RIFERISCE ALL'ASSE IMPALCATO.