




MANUFATTO N. 117 - PROSPETTO CARREGGIATA DI DISCESA
scala 1:200

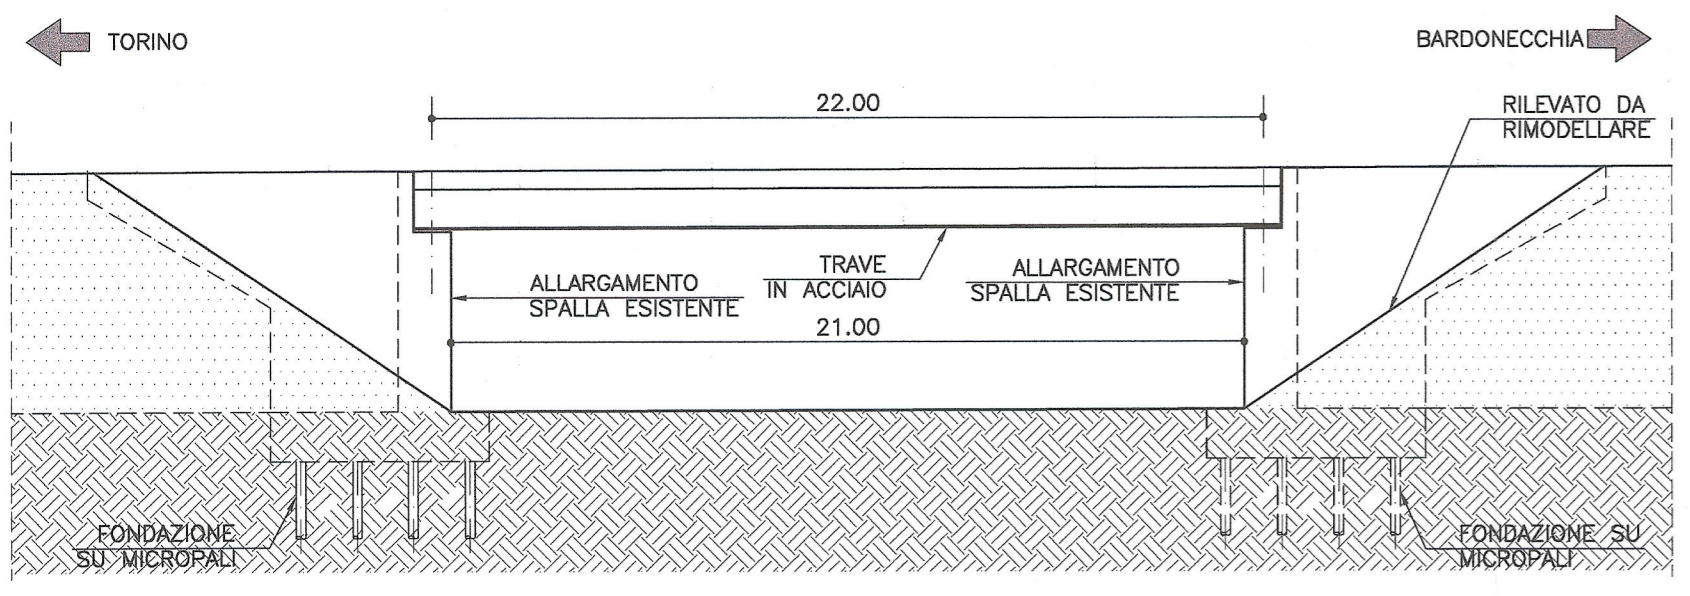


MANUFATTI N. 117 E 118 - SEZIONE TRASVERSALE TIPO
scala 1:200

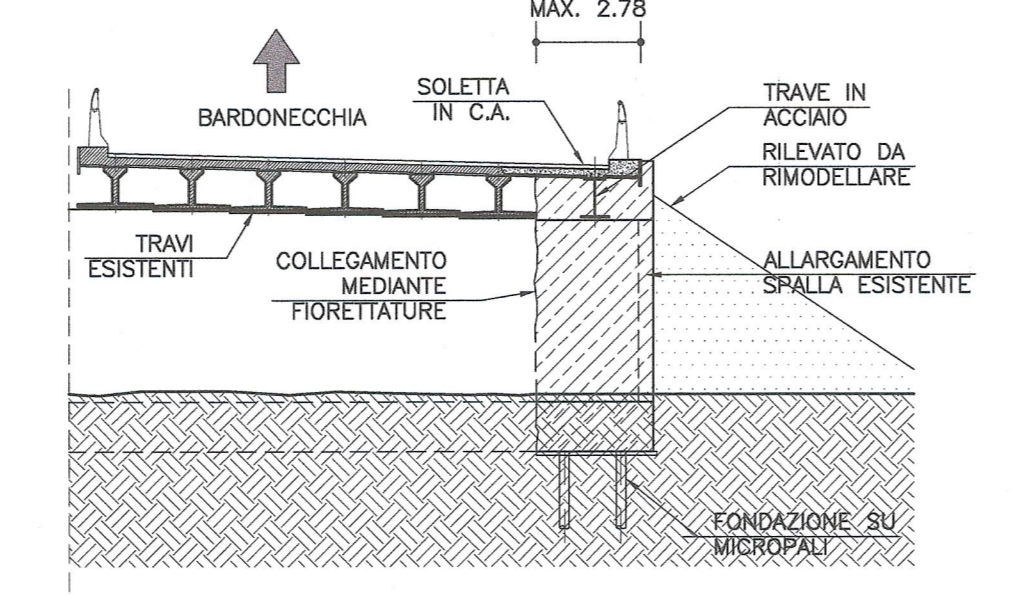


MANUFATTO N. 118 - PROSPETTO CARREGGIATA DI DISCESA
scala 1:200

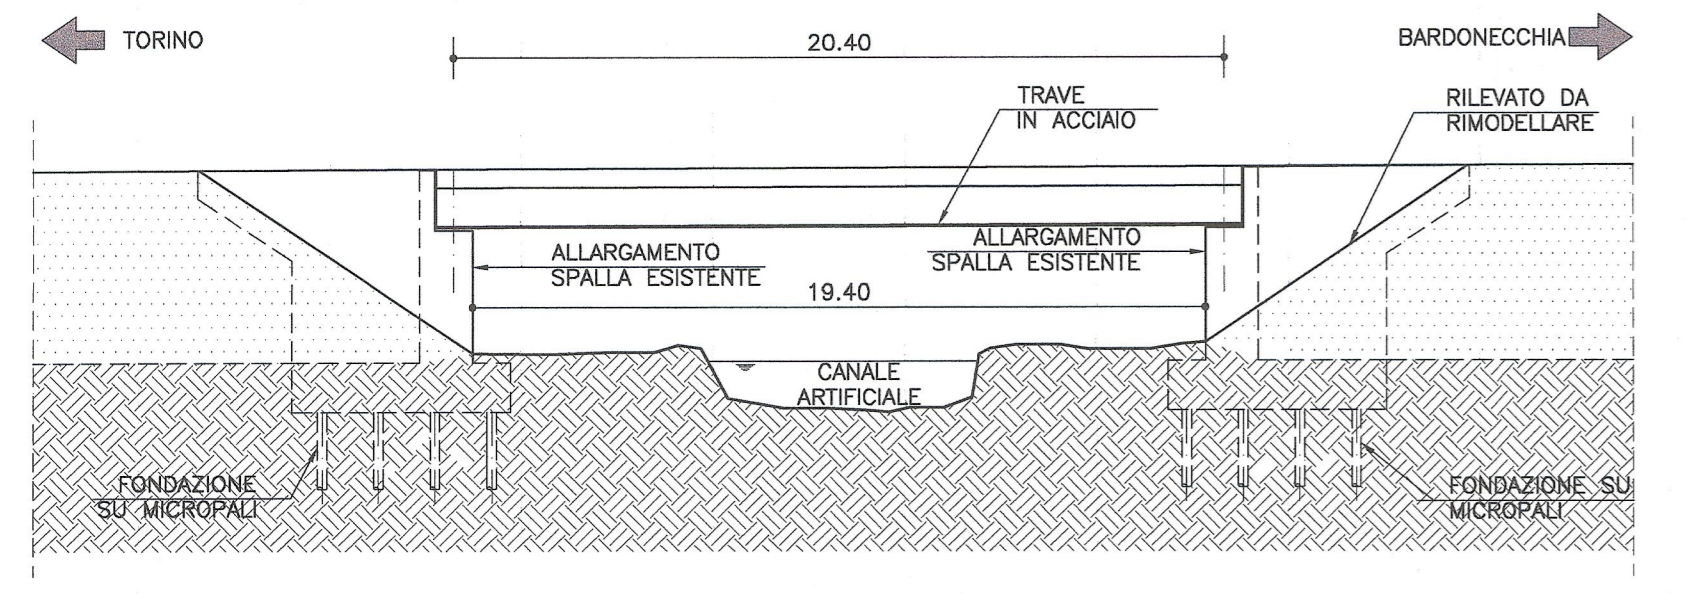


TOMBINI SCATOLARI - VISTA FRONTALE
scala 1:100

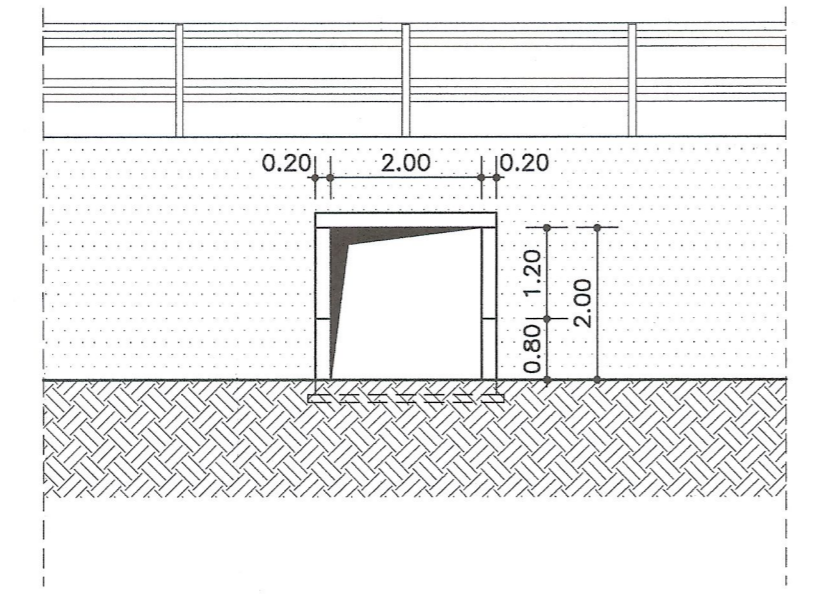

PIANTA TIPO
scala 1:100

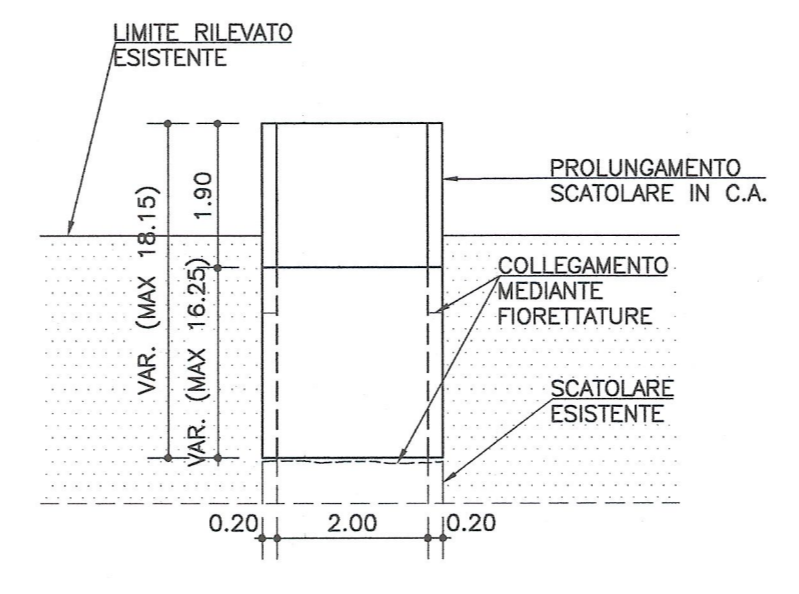

SEZIONE TRASVERSALE TIPO
scala 1:100

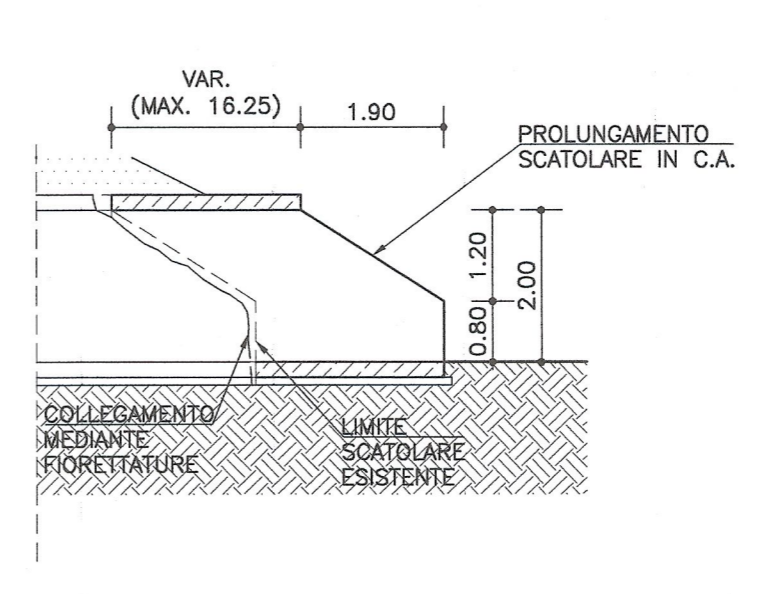

LAISON LYON - TURIN / COLLEGAMENTO TORINO - LIONE
 Partie commune franco-italienne / Section transfrontalière
 Parte comune italo-francese / Sezione transfrontaliera

NOUVELLE LIGNE LYON TURIN - NUOVA LINEA TORINO LIONE
 PARTIE COMMUNE FRANCO-ITALIENNE - PARTE COMUNE ITALO-FRANCESE

DOSSIER GUIDE - DOSSIER GUIDA
 CUP C11J0500030001

RELOCALIZATION DE L'AUTOPTO DE SUSAS / RILOCALIZZAZIONE DELL'AUTOPTO DI SUSAS
ADEGUAMENTO OPERE D'ARTE ESISTENTI - ADAPTATION DES ŒUVRES D'ART EXISTANTES

Index	Date / Data	Modifications / Modifiche	Établi par / Conçu da	Vérifié par / Contrôlé da	Autorisé par / Autorizzato da
0	18/01/2013	Première diffusion / Prima edizione	N. COGNOME (SIC) L. BARBERIS (L'Esprit)	N. COGNOME COORD. C. GIOVANNETTI (M&B)	N. COGNOME CAPOLOTTO M. BERTI (B&B)

Code Doc: **P D 2 C 3 A M U S 0 1 1 8 0** P A P L A

INDRIZZO GED / ADRASSE GED: **CSA // // 70 95 00 20 13**

ÉCHELLE / SCALA: **varie**

LTF sas - 1091 Avenue de la Bédouze BP 80531 - F-73005 CHAMBERY CEDEX (France)
 Tél: +33 (0) 4 79 68 56 50 - Fax: +33 (0) 4 79 68 56 75
 RCS Chambéry 438 556 952 - TVA: FR 0343659692
 Propriété LTF. Tous droits réservés - Propriété LTF Tutti i diritti riservati