



SEZIONE TIPO
RAMPA MONODIREZIONALE A 2 CORSIE DI DECELERAZIONE ED ACCELERAZIONE

scala 1:100

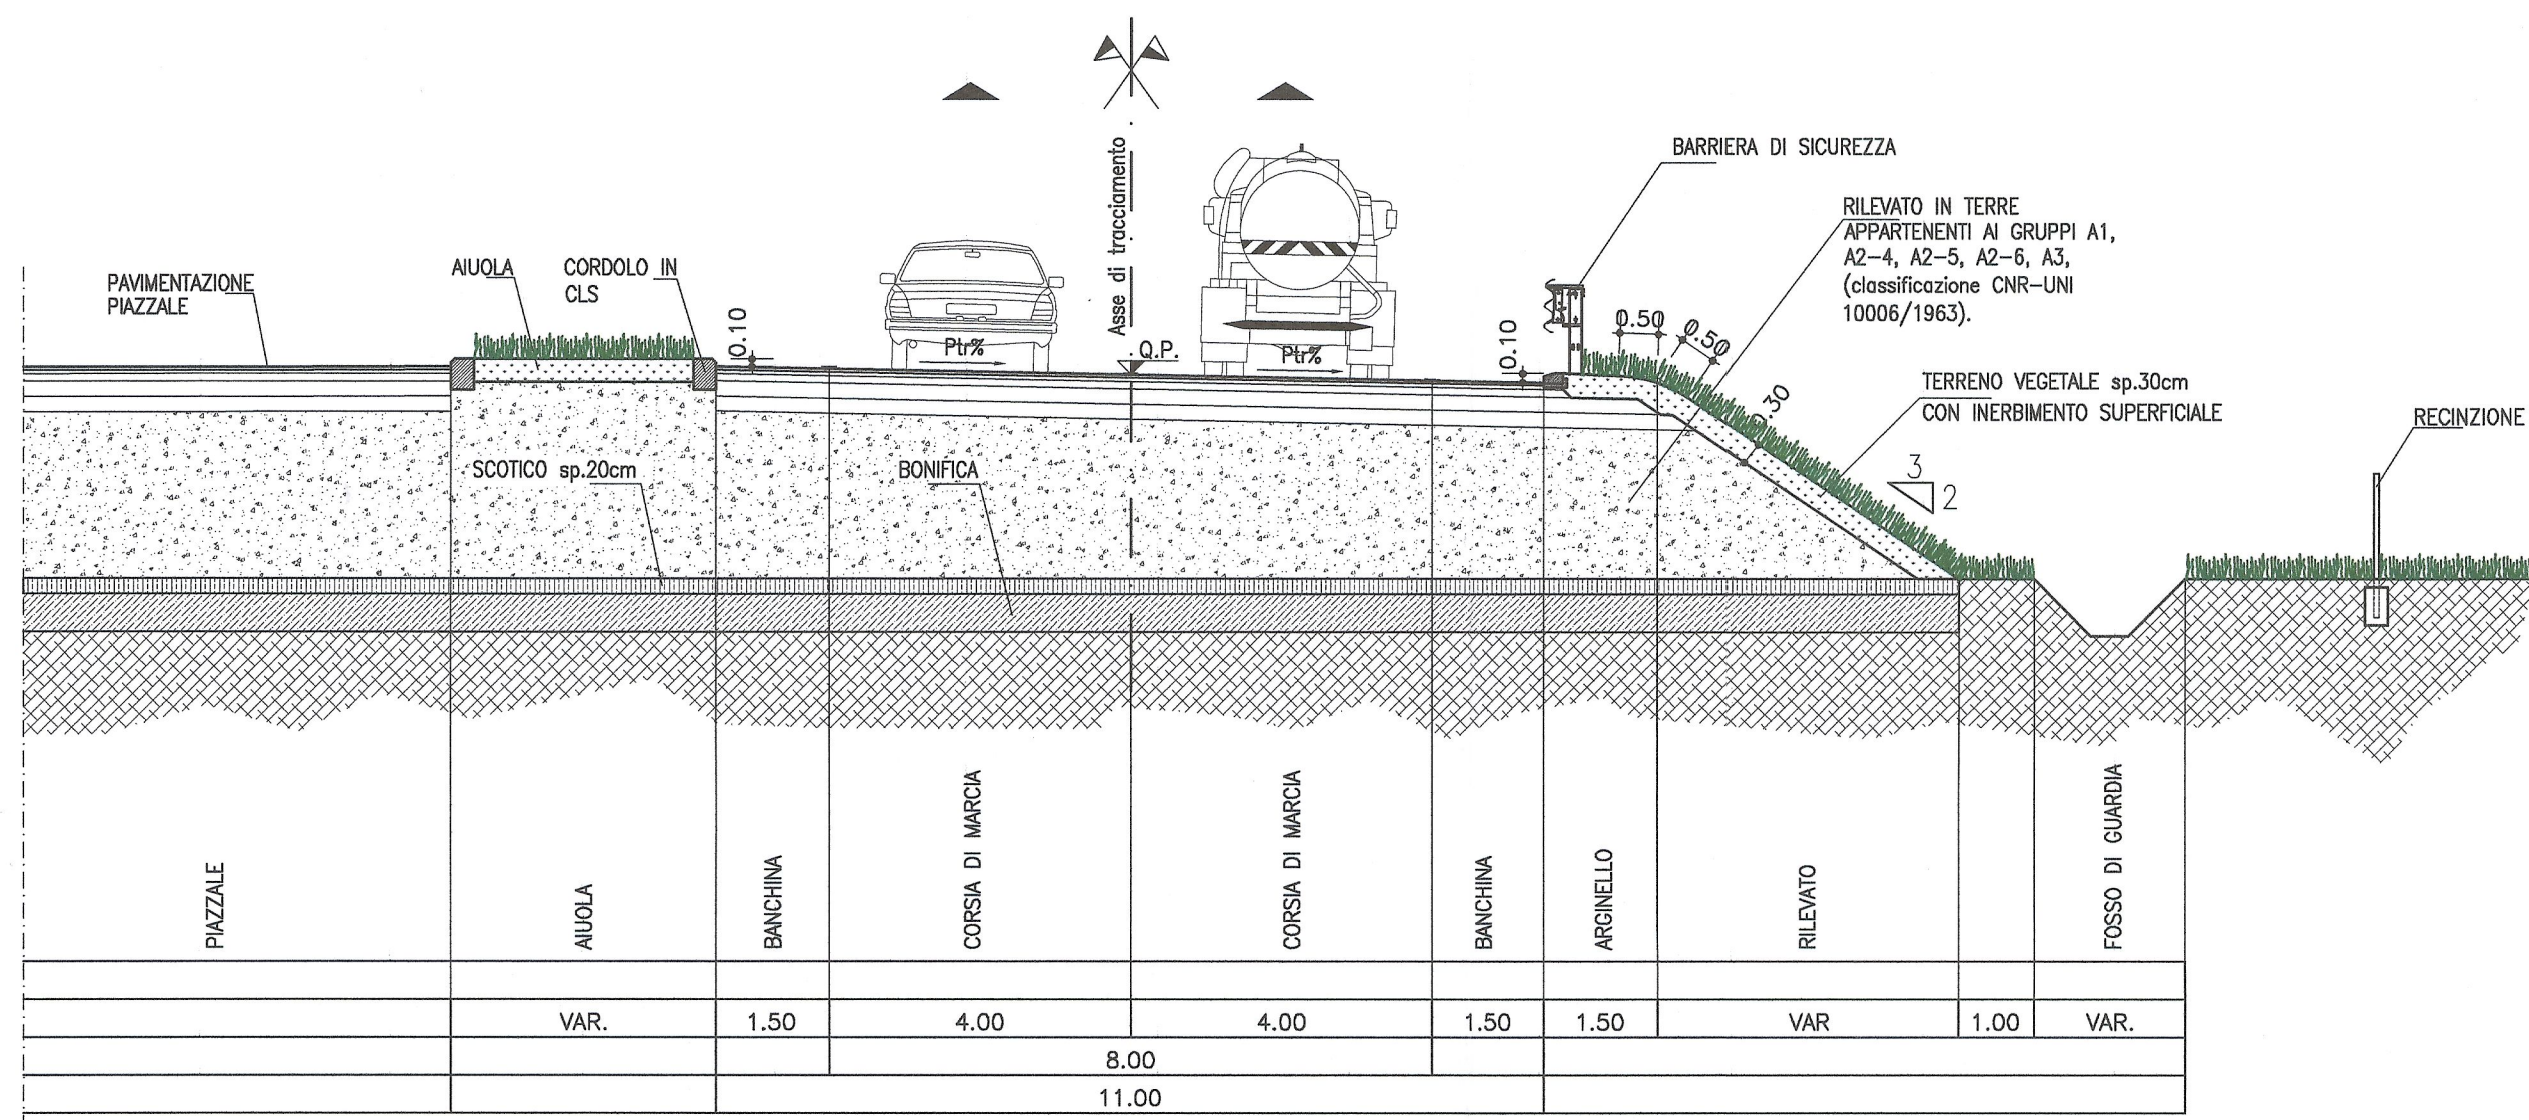


SEZIONE TIPO
BRETELLA DI COLLEGAMENTO TRA LE DUE ROTATORIE

scala 1:100

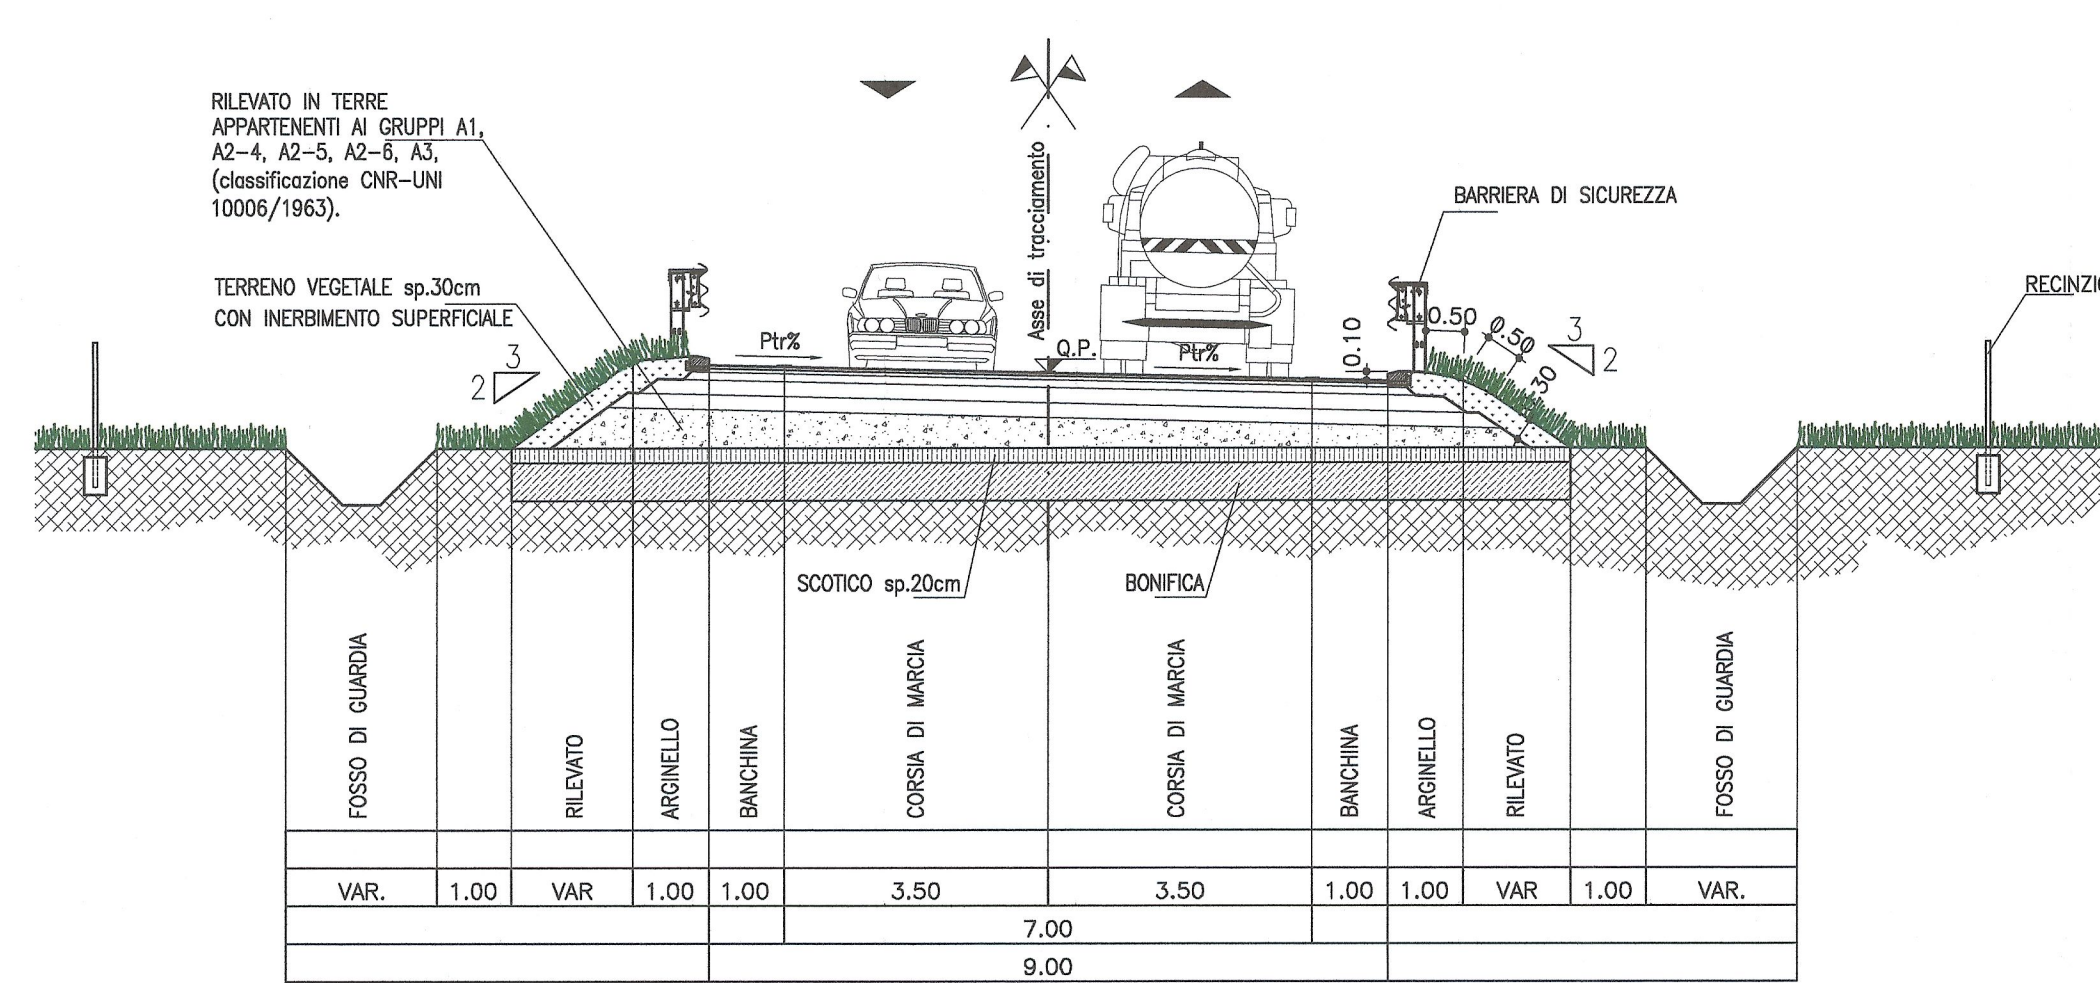


SEZIONE TIPO
NUOVE ROTATORIE

scala 1:100

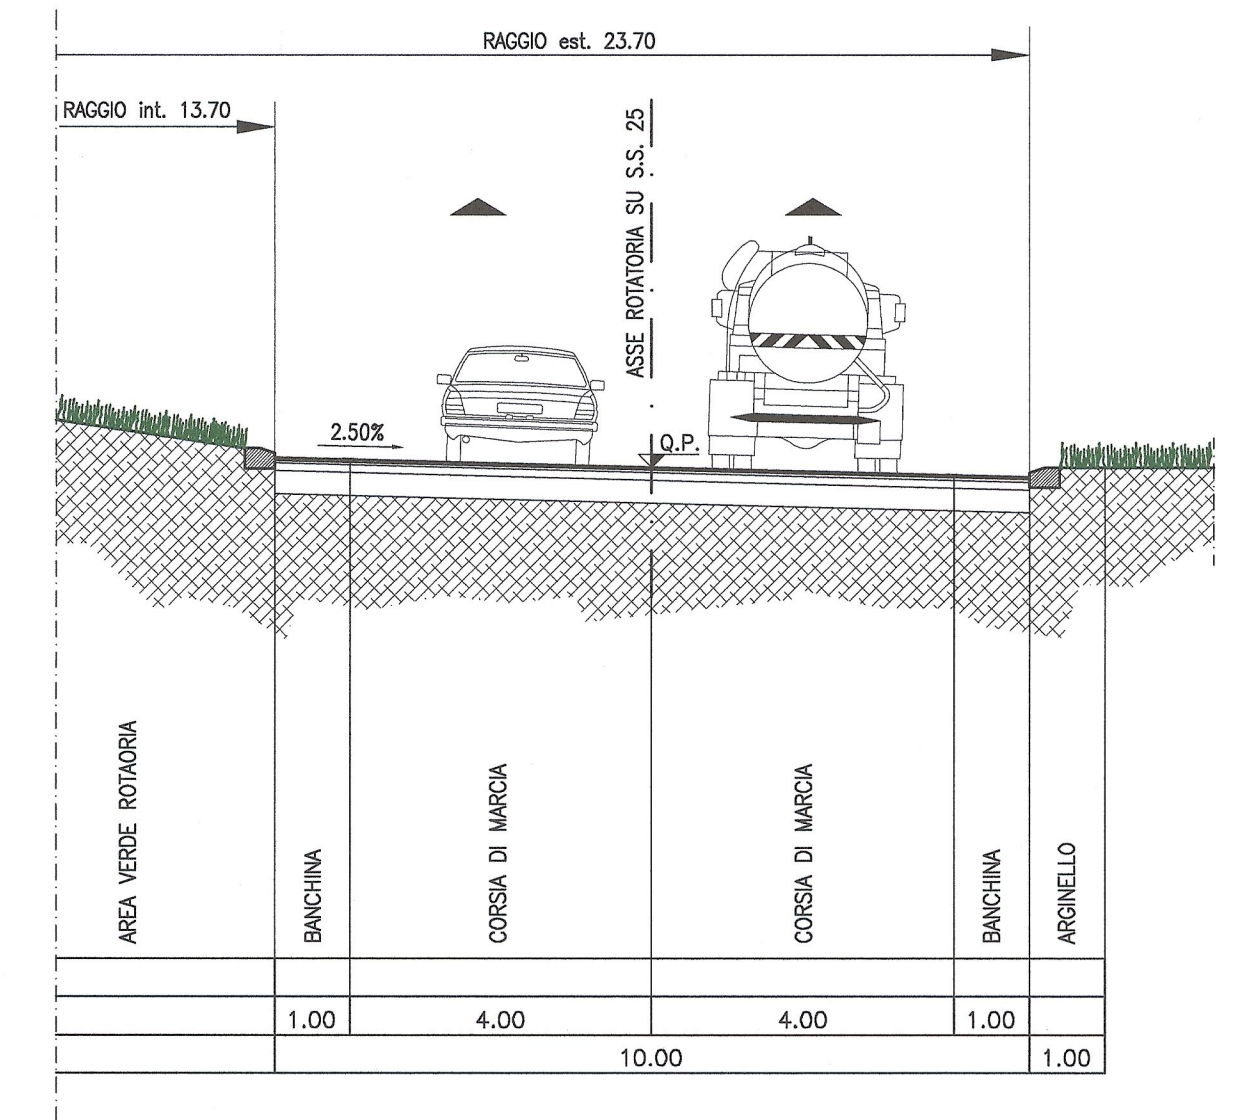


SEZIONE TIPO
RAMPA MONODIREZIONALE A 1 CORSIA DI DECELERAZIONE ED ACCELERAZIONE

scala 1:100

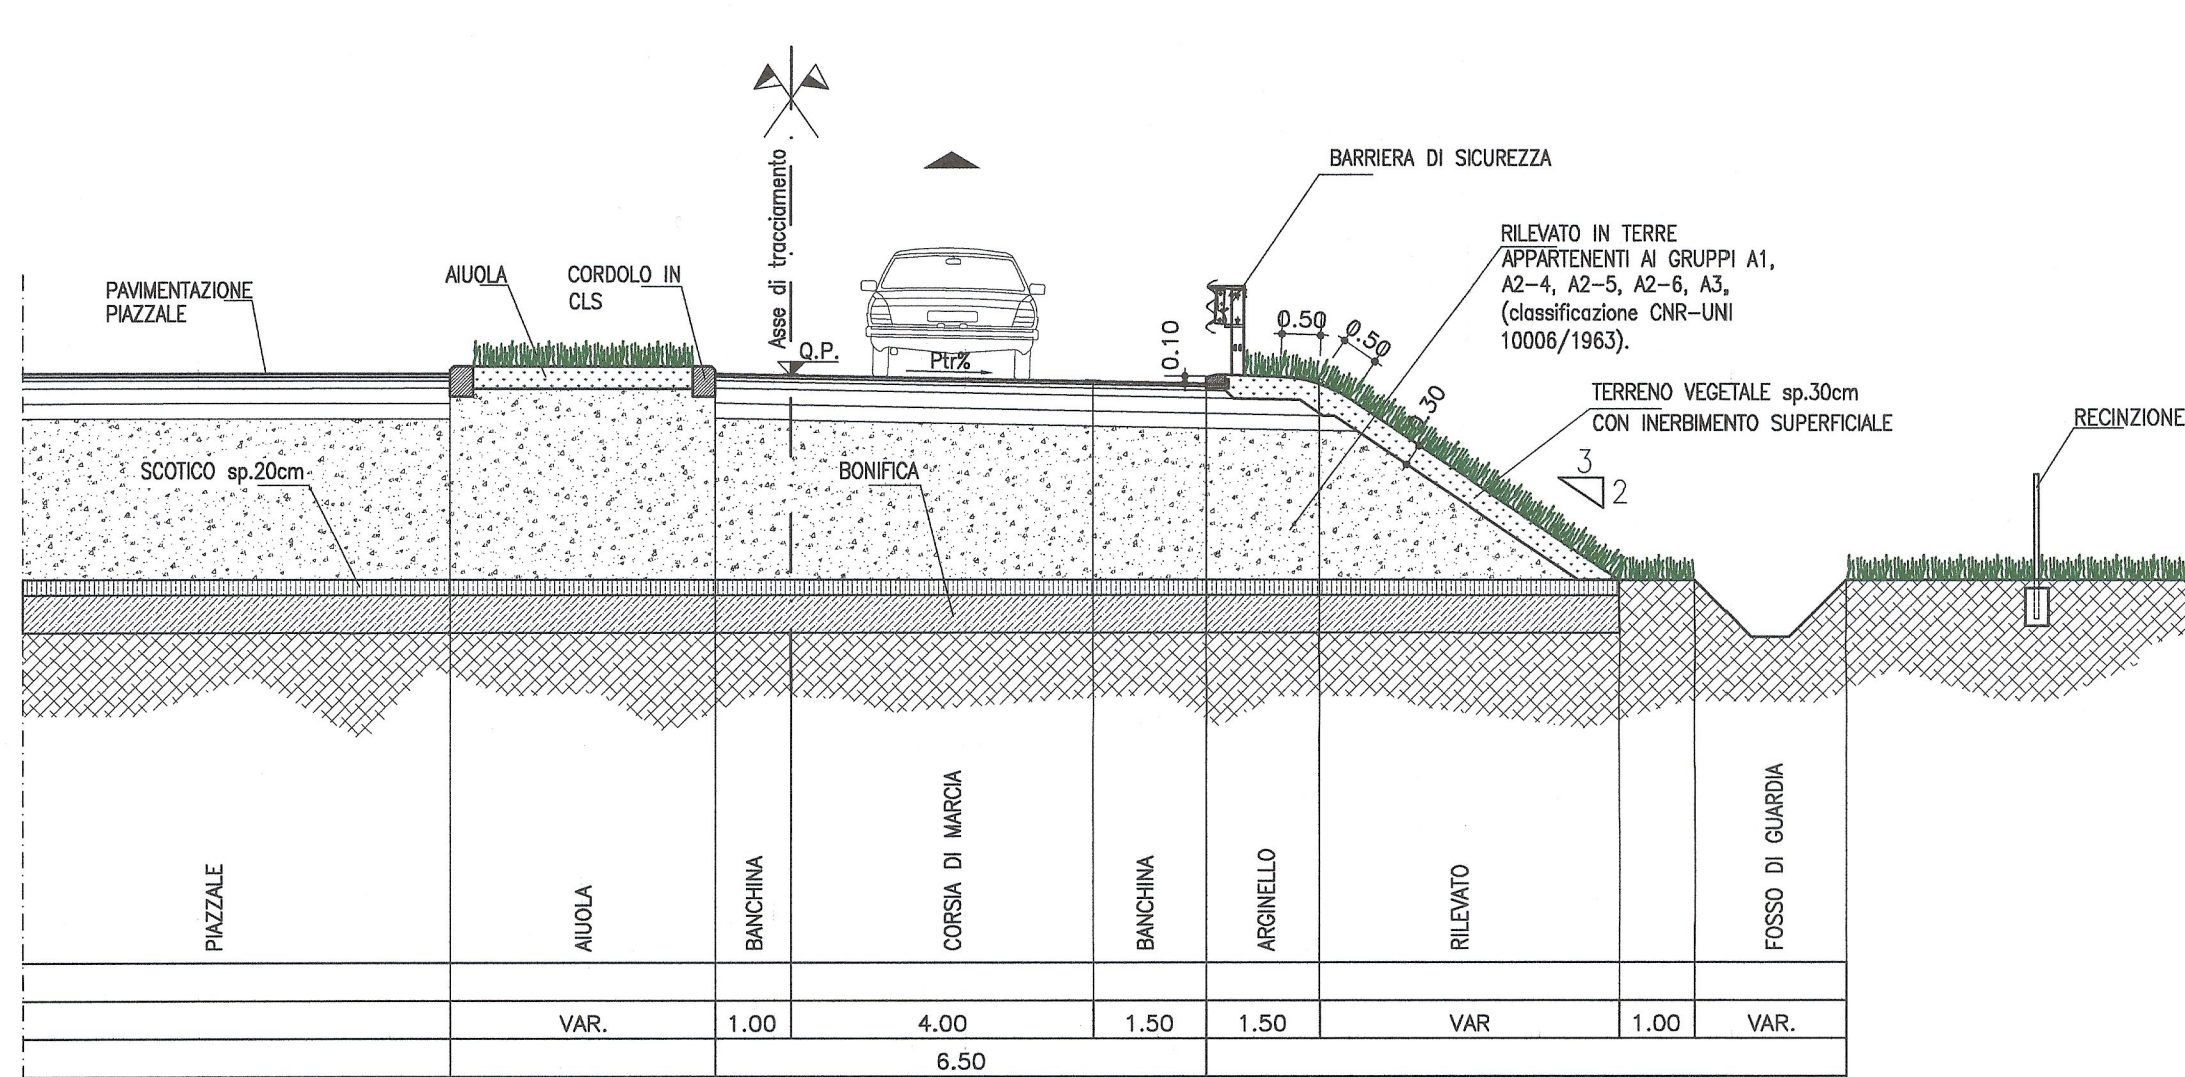


SEZIONE TIPO
AUTOSTRADA ESISTENTE

scala 1:100

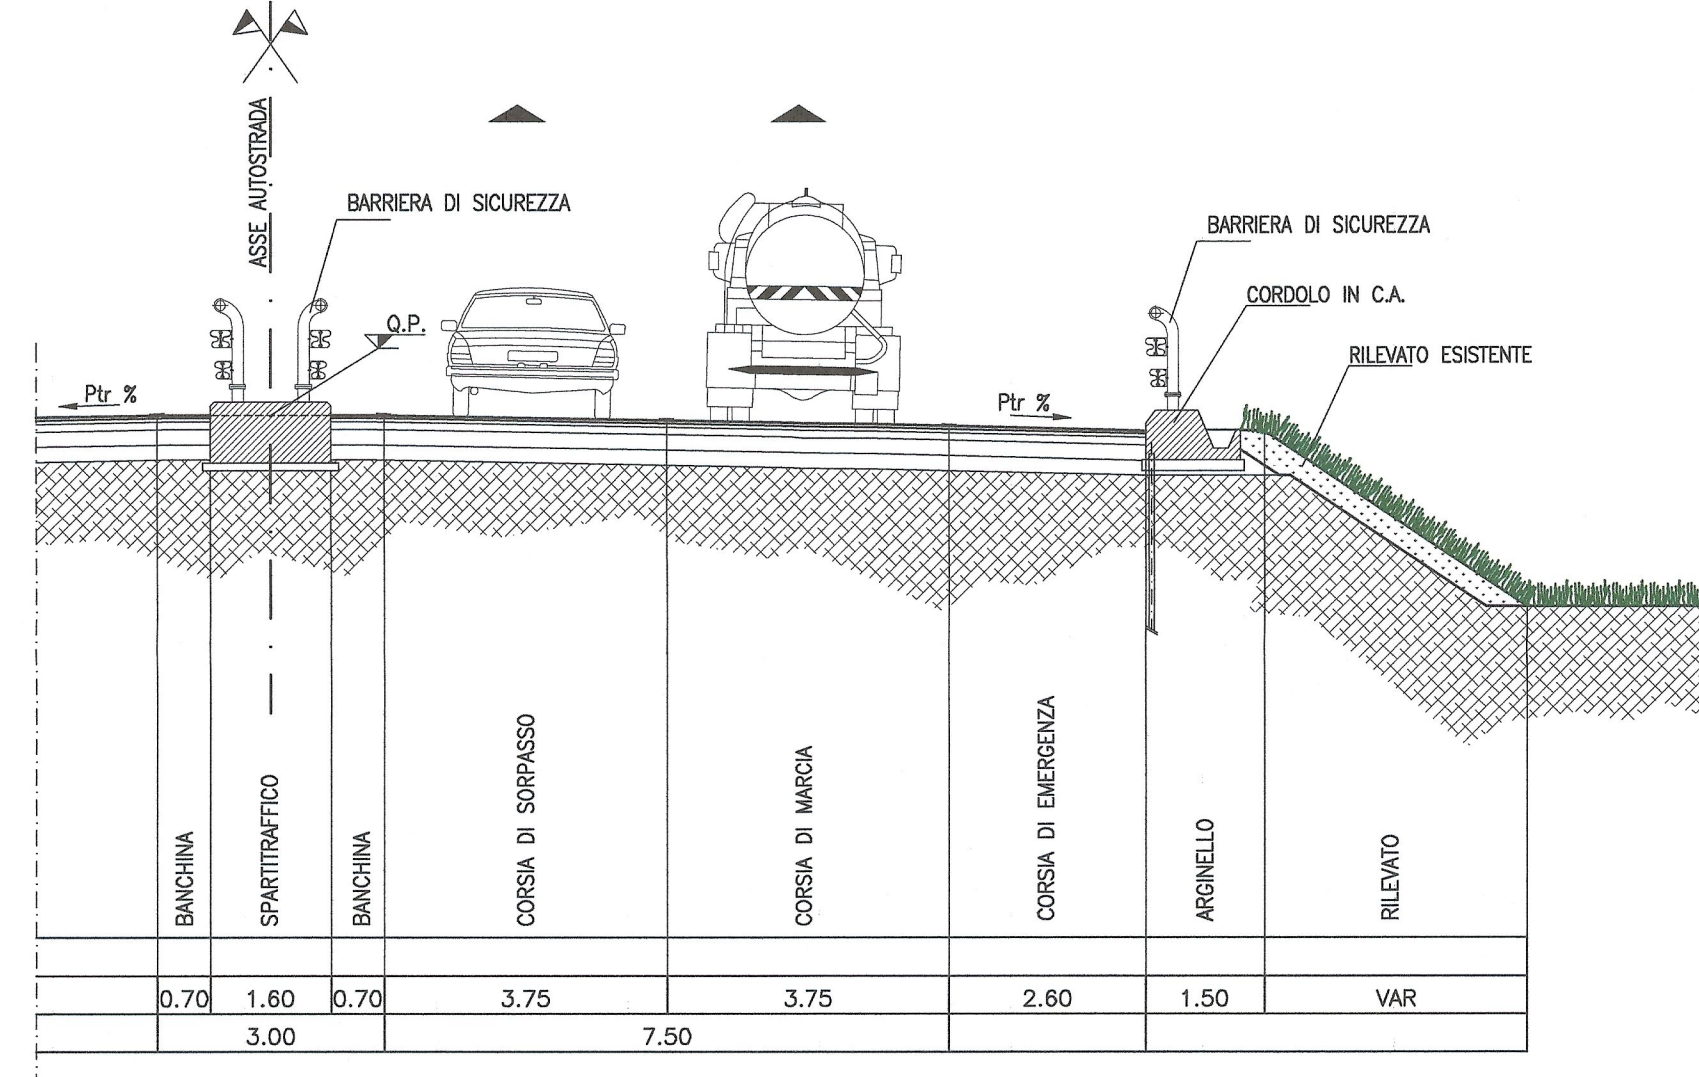


RAMPA MONODIREZIONALE
PARTICOLARE ELEMENTO MARGINALE

scala 1:50

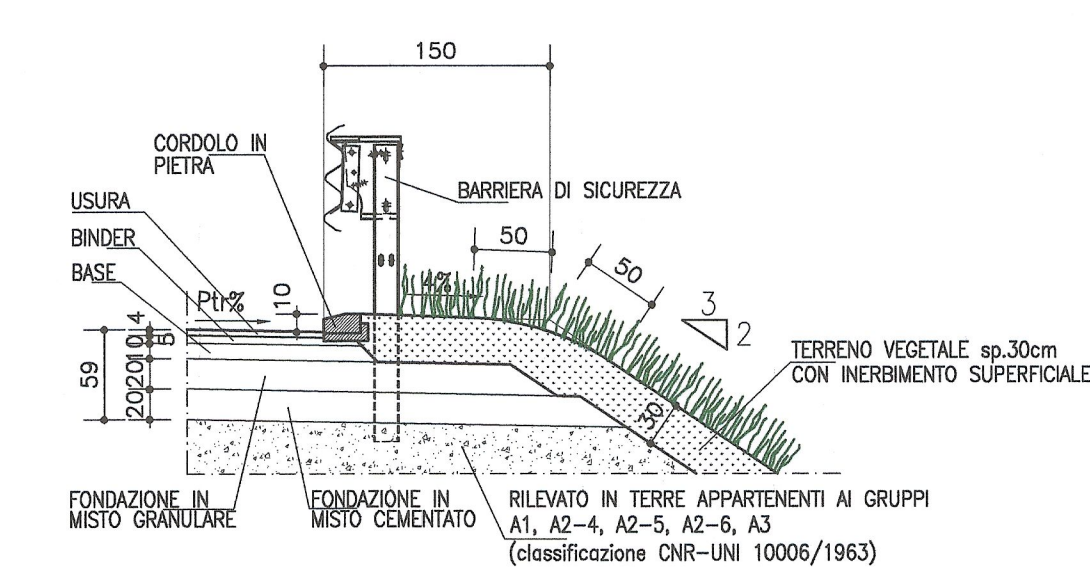


BRETELLA DI COLLEGAMENTO
PARTICOLARE ELEMENTO MARGINALE

scala 1:50

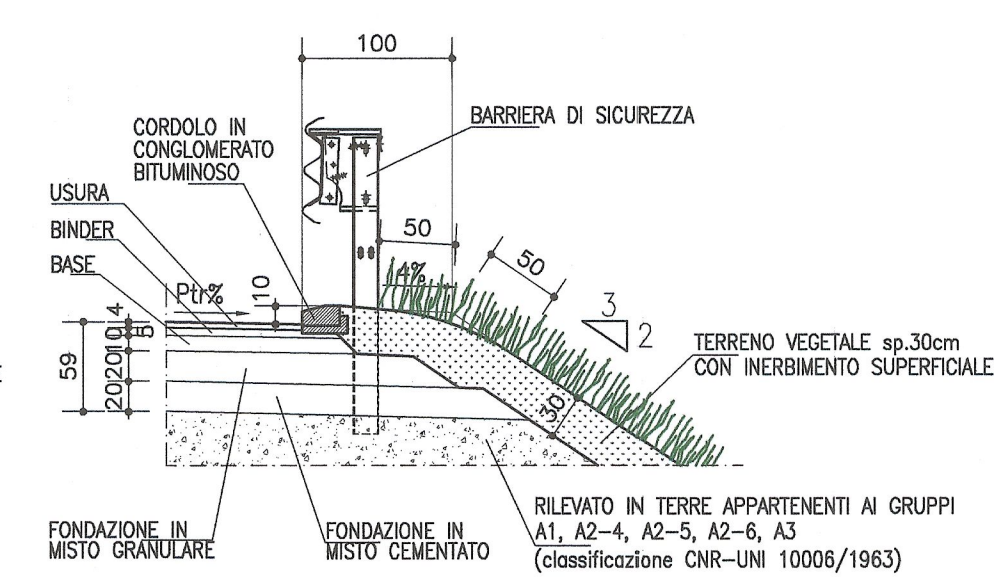


CORSIE IN AFFIANCAMENTO AUTOSTRADA
PARTICOLARE ELEMENTO MARGINALE

scala 1:50

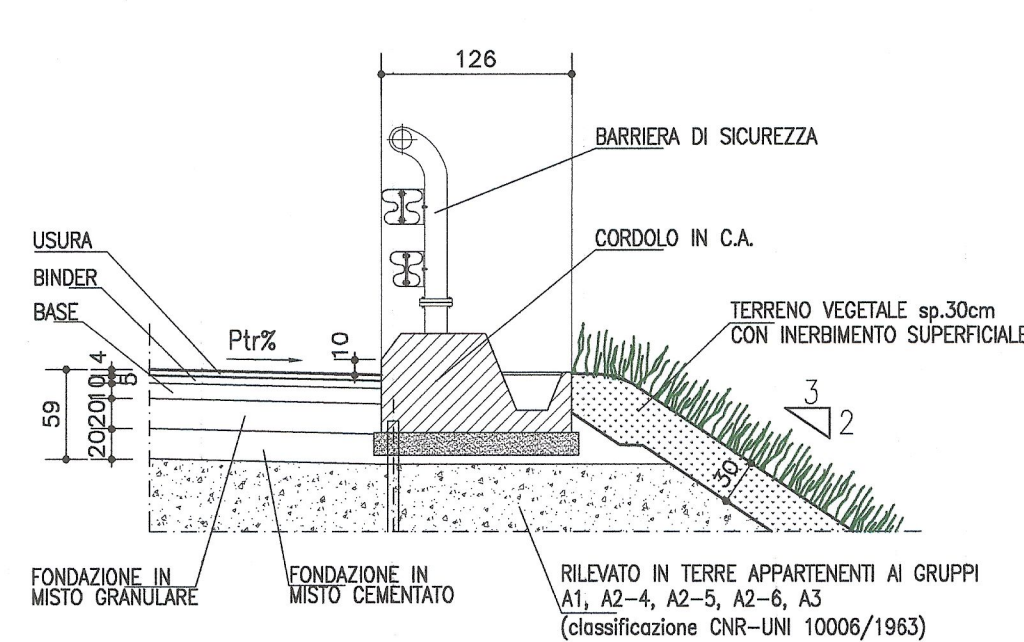

SEZIONE TIPO
CORSIE DI ACCELERAZIONE/DECELERAZIONE IN AFFIANCAMENTO ALL'AUTOSTRADA

scala 1:100

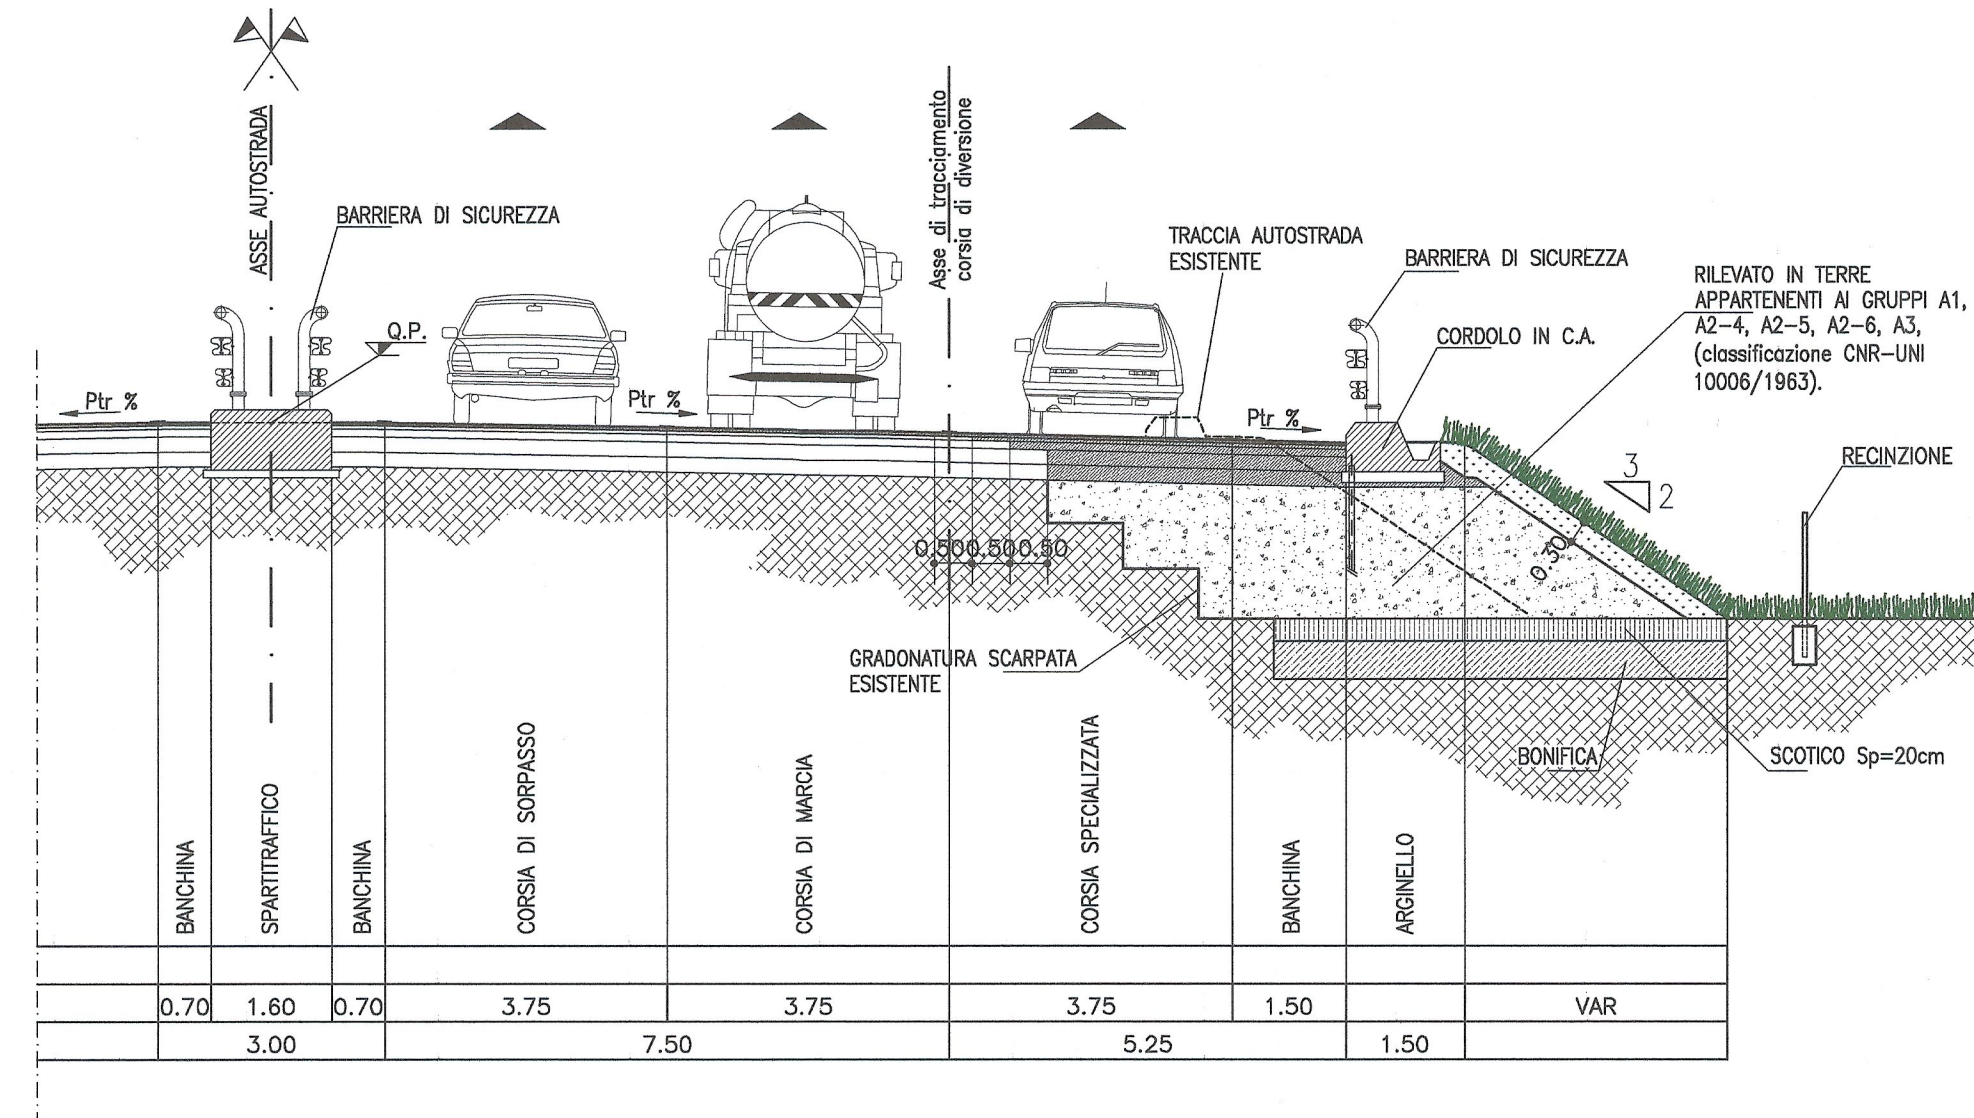

LIASON LYON - TURIN / COLLEGAMENTO TORINO - LIONE
Partie commune franco-italienne / Section transfrontalière | Parte comune italo-francese / Sezione transfrontaliera

NOUVELLE LIGNE LYON TURIN - NUOVA LINEA TORINO LIONE
PARTIE COMMUNE FRANCO-ITALIENNE - PARTE COMUNE ITALO-FRANCESE

DOSSIE GUIDE - DOSSIER GUIDA
CUP C11J05000030001

RELOCALIZATION DU AUTOSPORT DE SUSA / RILOCALIZZAZIONE AUTOPORTO DI SUSA

COUPES TYPE - SEZIONI TIPOLOGICHE

Indice	Date / Data	Modifications / Modifiche	Établi par / Concepito da	Vérifié par / Controllato da	Autorisé par / Autorizzato da
0	18/01/2013	Prendere d'ufficio / Prima emissione	N. COGNOME (SIC) L. BARBERIS (Agnone)	N. COGNOME COORD. C. GIOVANNETTI (Agnone)	N. COGNOME CAPOLOTTO M. BERTI (Susa)

Code Doc: P D 2 C 3 A M U S 0 1 1 9 0 | P A P L A

INDIRIZZO GED / ADRRESSE GED: CSA // // 70 95 00 40 06

ÉCHELLE / SCALA: VARIE

LTF LYON TURIN FERROVIAIRE | LTF sas - 1091 Avenue de la Boissière BP 80631 - F-73006 CHAMBERY CEDEX (France) | Tél: +33 (0) 4 79 68 56 50 - Fax: +33 (0) 4 79 68 56 75 | RCS Chambéry 439 556 952 - TVA FR 0343859692 | Propriété LTF Tous droits réservés - Proprietà LTF Tutti i diritti riservati