



SEZIONE AA (progressiva 62+350)

0 5 10 25 50m

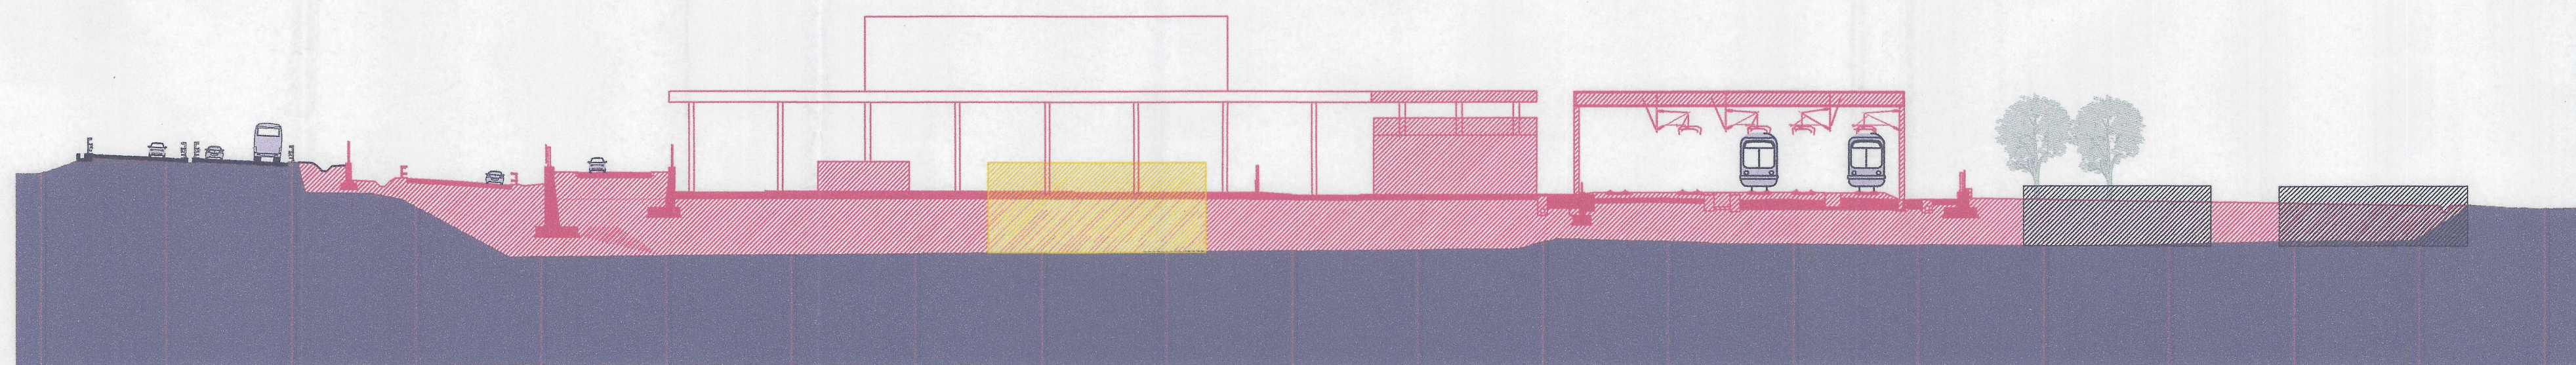


SEZIONE BB (progressiva 62+500)

0 5 10 25 50m

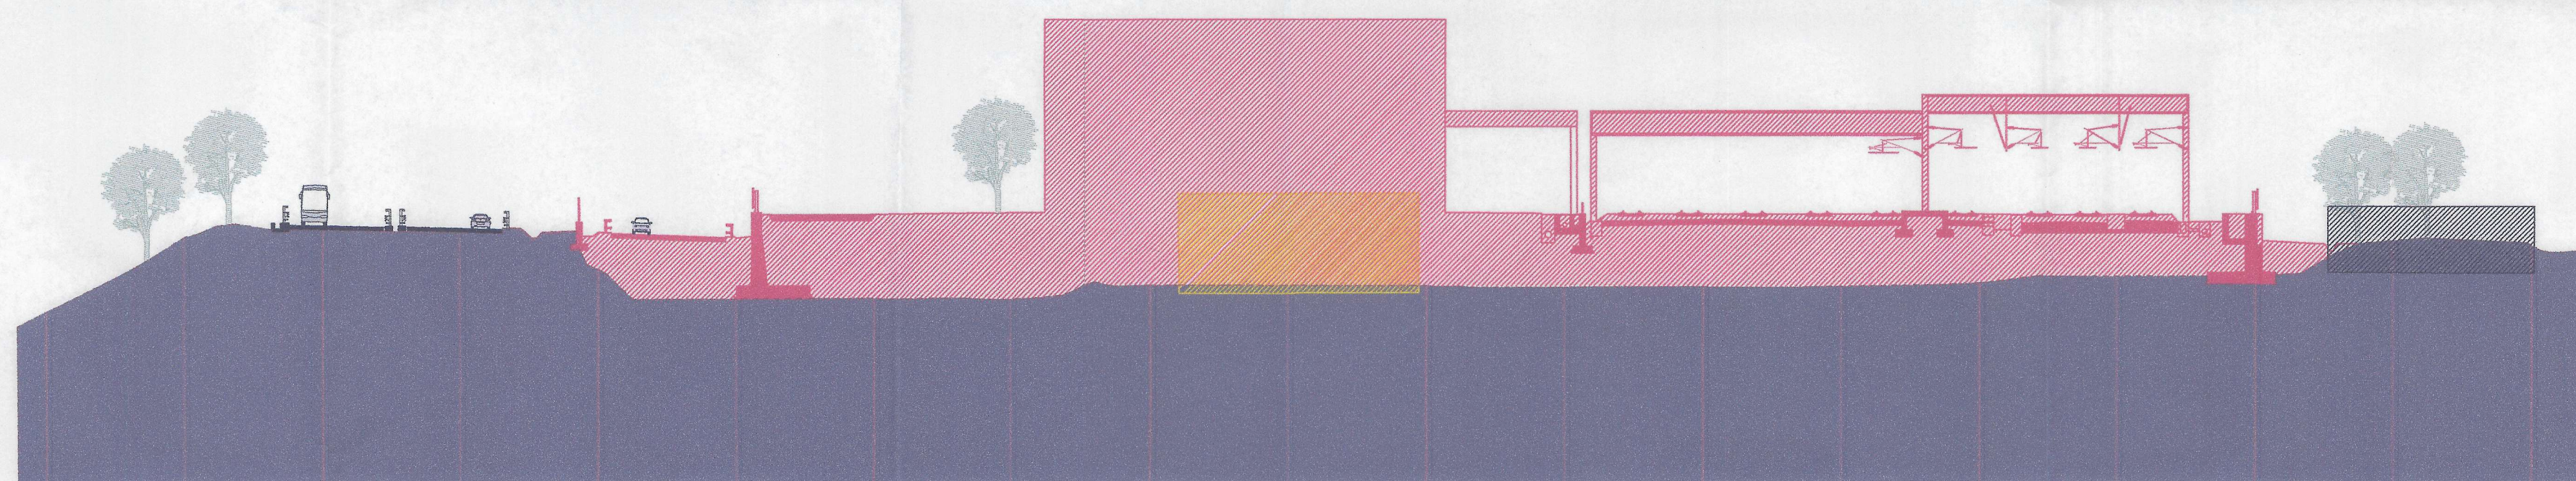


SEZIONE CC (progressiva 62+700)

0 5 10 25 50m

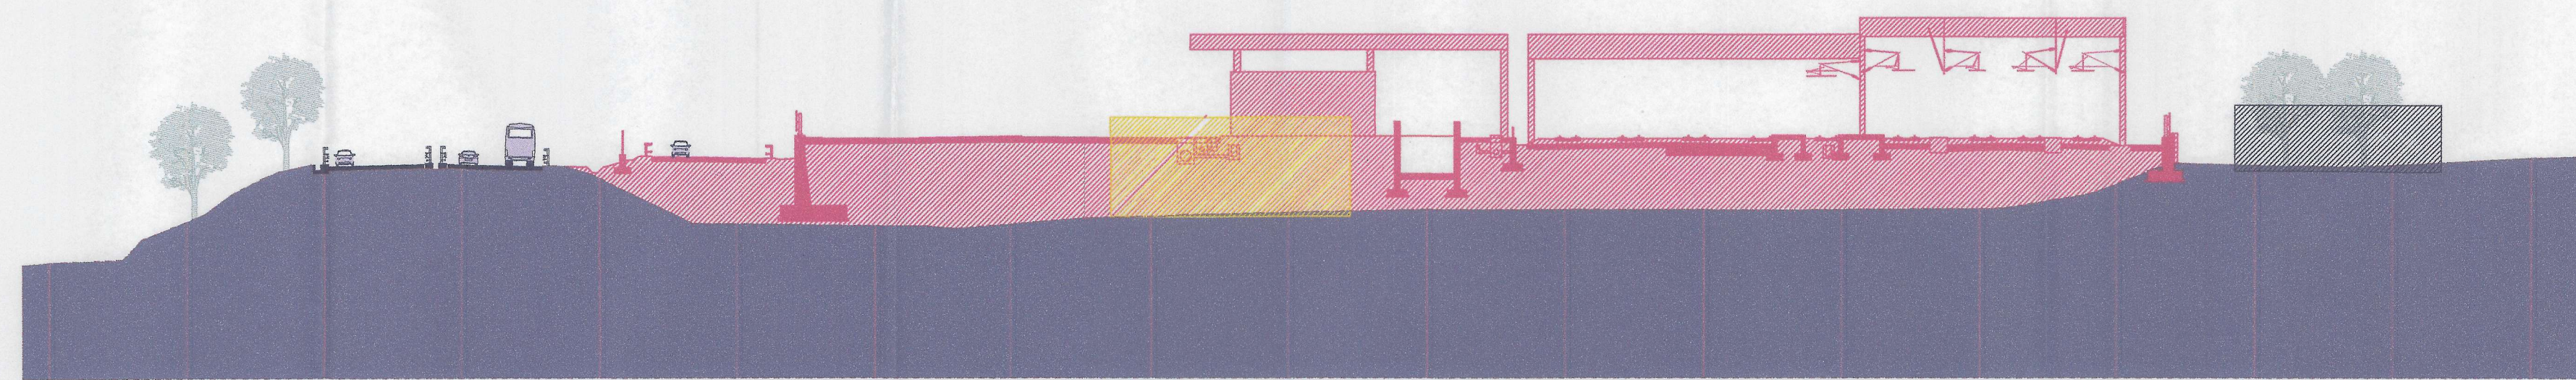

SEZIONE DD (progressiva 62+750)

0 5 10 25 50m

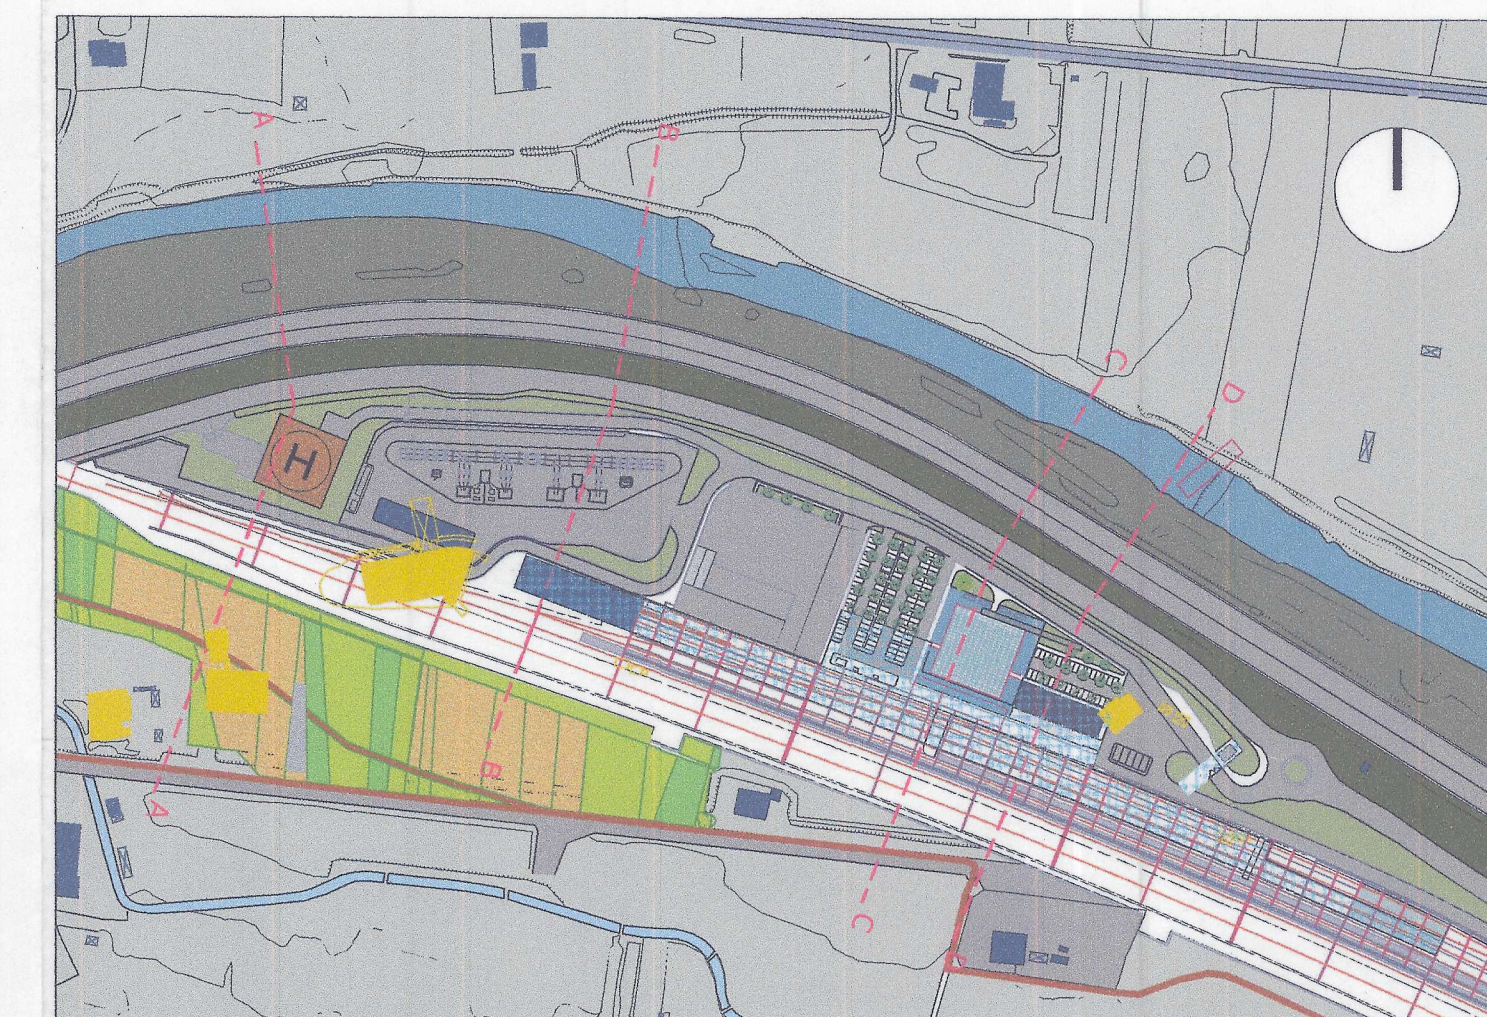

KPLAN

Precisione n. 40

Piana di Susa - area vincolata ai sensi del dell'art. 142 lett. c (torrente Dora) e in parte lett. g. (area boscata) del D. lgs. 42/04. Per l'area tecnica di Susa dovranno essere forniti gli elaborati grafici che ricomprendano:

- ulteriori sezioni trasversali complessive dell'area sulle quali siano evidenziate, con le colorazioni convenzionali, le modifiche morfologiche previste;

LIASON LYON - TURIN / COLLEGAMENTO TORINO - LIONE

Partie commune franco-italienne  
Section transfrontalière

Parte comune italo-francese  
Sezione transfrontaliera

NOUVELLE LIGNE LYON TURIN - NUOVA LINEA TORINO LIONE  
PARTIE COMMUNE FRANCO-ITALIENNE - PARTE COMUNE ITALO-FRANCESE

REVISION DE L'AVANT-PROJET DE REFERENCE - REVISIONE DEL PROGETTO DEFINITIVO  
CUP C11J0500030001

APPROFONDIMENTI PROGETTUALI

APPROFONDIMENTI PER OSSERVAZIONI REGIONE PIEMONTE  
Riscontro Osservazioni n. 40 (rif. lettera prof. n. CTVA-2014-0812 del 06/03/2014)

SEZIONI TRASVERSALI COMPLESSIVE DELL'AREA  
CON LE COLORAZIONI CONVENZIONATE

Indice	Date / Data	Modifications / Modifiche	EMIS per / Concepito da	VALID per / Controlato da	Autorisé par / Autorizzato da
0	29/05/2014	Prémère diffusion / Prima emissione	S.CARERA A. DESPOSITO	G. DELL'UMBERTO	J.P.VAYSSE
A	13/06/2014	Intégrations / modifications demandées de LTF Integrazione / modifiche richieste da LTF	S.CARERA A. DESPOSITO	G. DELL'UMBERTO MUSSETTE n° 4785	J.P.VAYSSE

Code Doc	P	D	2	A	R	C	A	R	T	0	1	1	0	A	A	P	P	L	A
	Phase / Fase		Stade / Stage		Émetteur / Emittente					Numero				Indice	Statut / Stato				Type / Tipo

INDRIZZO GED / ADRESSE GED ARC II II 05 10 15 40 00

ÉCHELLE / SCALA

1:500



LTF sas - 1091 Avenue de la Boirie BP 90531-F-73008 CHAMBERY  
CEDEX (France)  
Tél.: +33 (0) 4.79.68.56.50 - Fax: +33 (0) 4.79.68.56.75  
RCS Chambéry 439 556 932 - TVA FR 03439556952  
Propriété LTF Tous droits réservés - Proprietà LTF Tutti i diritti riservati



Questo progetto è cofinanziato dall'Unione Europea (FSE/FER)