PLANIMETRIE / PLANIMETRIA - échelle / scala 1:300

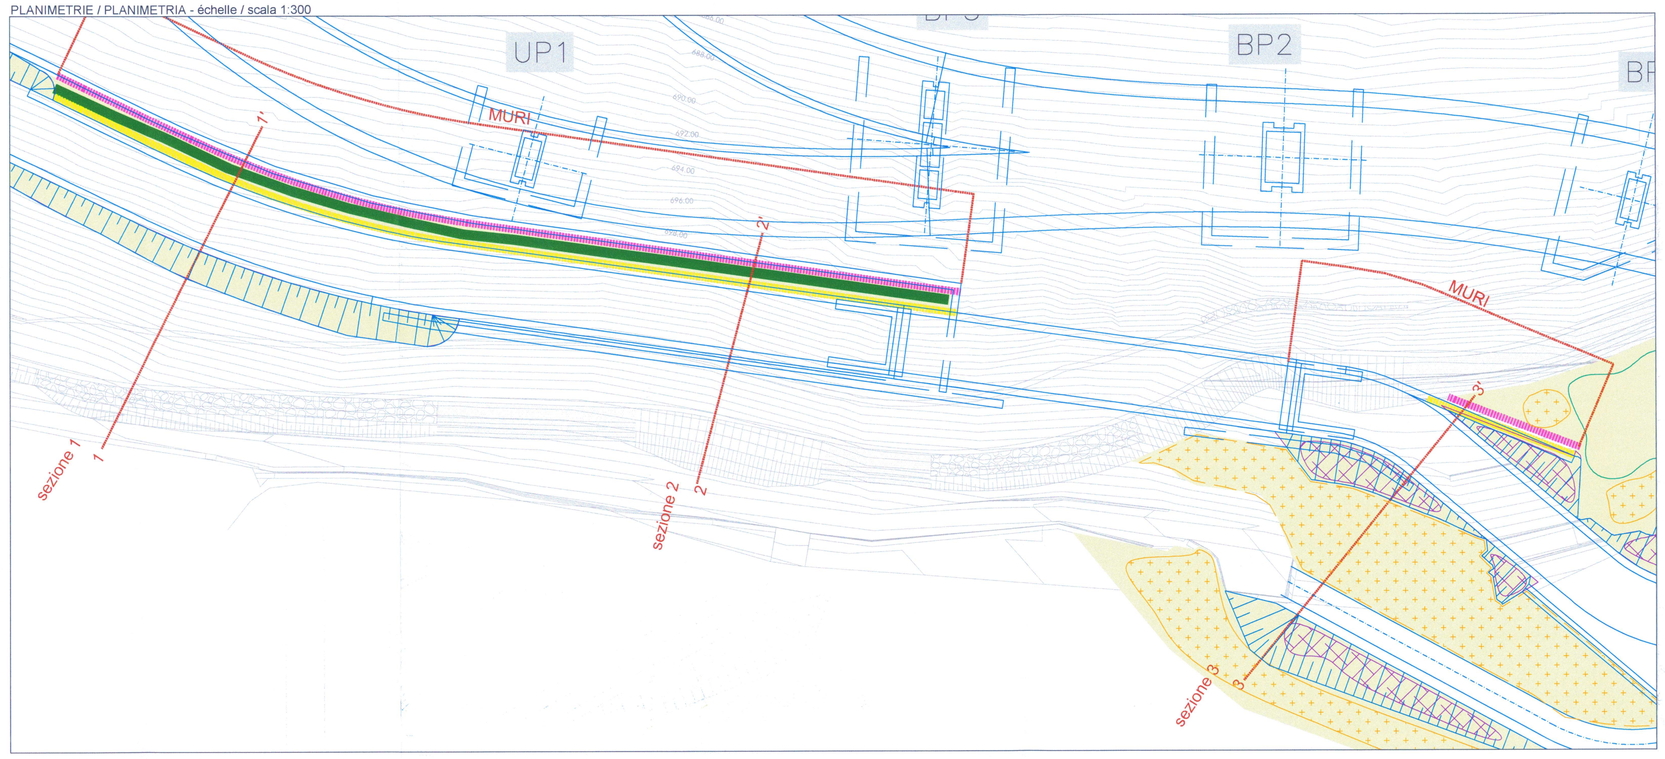

PROFILO VIABILITA' DI COLLEGAMENTO - scala 1:400

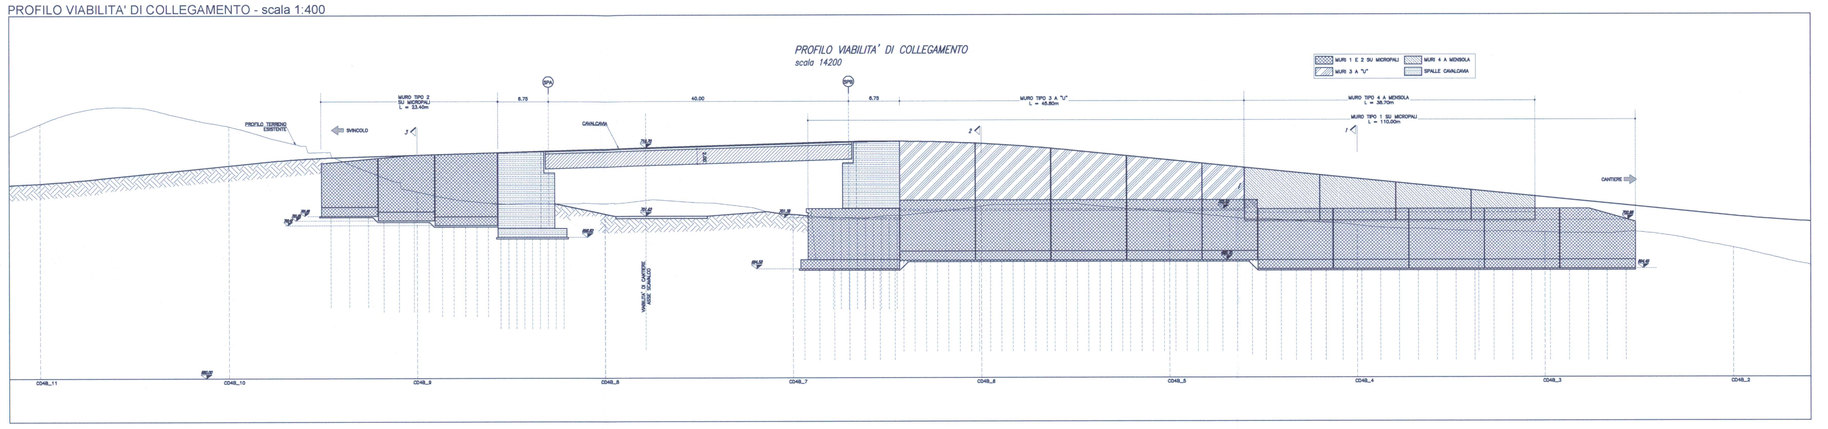

MURI - SISTEMAZIONI A VERDE - scala 1:400

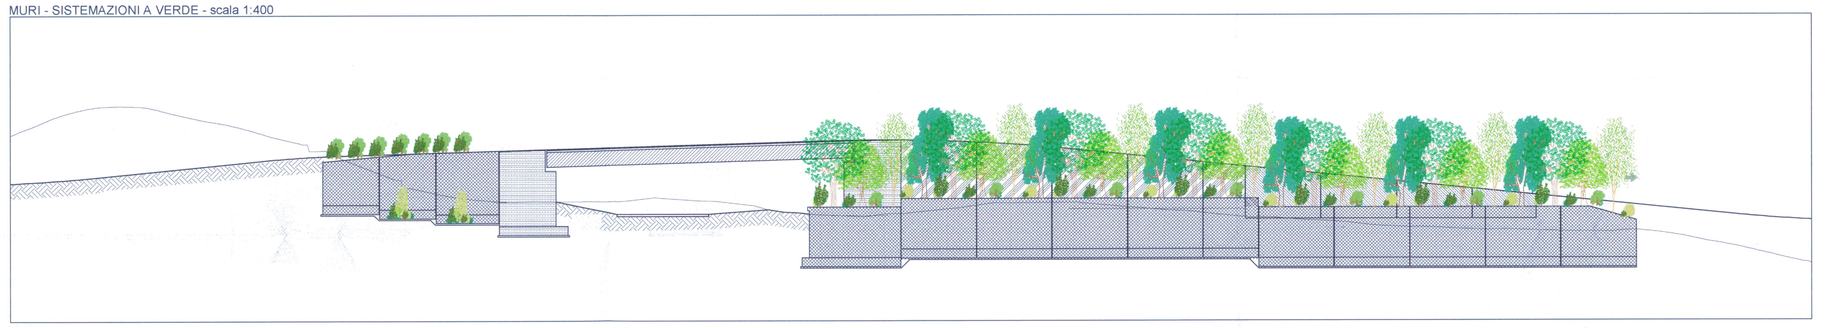

MURI - SIMULAZIONE DI INSERIMENTO - scala 1:400

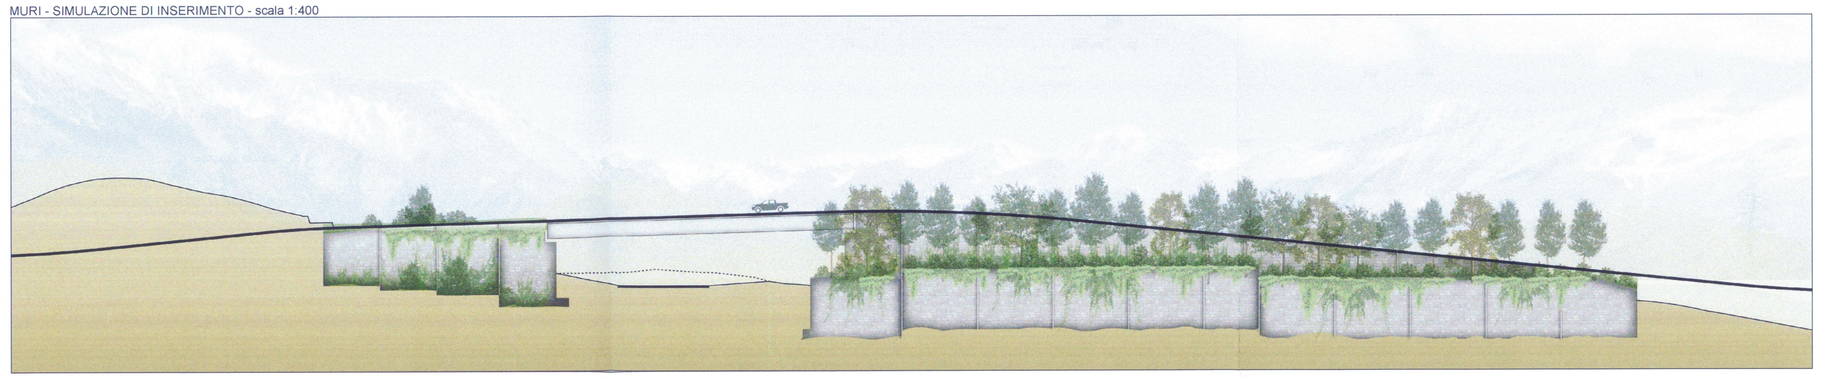

AMENAGEMENTS ET REHABILITATIONS ENVIRONNEMENTAUX / INTERVENTI DI RECUPERO AMBIENTALE

TYPE/TIPO 2	FORMATION BANDE AUX ARBUSTES / FORMAZIONE FASCIA AD ARBUSTI
	Mise en place d'espèce arbustive autochtone pour la couture des zones de boisciéres interférées. / Messa a dimora di specie arbustive autoctone per ricucitura delle aree boscate interferite
TYPE/TIPO 4	FORMATION DES BANDE DE CONSOLIDATION / FORMAZIONE FASCIA DI CONSOLIDAMENTO
	Mise en place d'espèce arbustive autochtone pour la consolidation des talus / Messa a dimora di specie arbustive autocto ne per consolidamento delle scarpate
TYPE/TIPO 5	FORMATION DE HAIE D'ESPÈCES ARBUSTIVE / FORMAZIONE FILARE ARBOREO - ARBUSTIVO
	Mise en place d'espèce d'arbre et arbustifs dans filer/ Messa a dimora di specie arboree ed arbustive in filare
TYPE/TIPO 6	FORMATION DE BANDE AUX ARBUSTES GRIMPANTS / FORMAZIONE FASCIA AD ARBUSTI RAMPICANTI
	Mise en place d'espèce arbustive grimpante pour le dégualissment des murs de limitation / Messa a dimora di specie arbustive rampicanti per mascheramento dei muri di contenimento
TYPE/TIPO 7	FORMATION DE BANDE AUX ARBUSTES RECADENTE / FORMAZIONE FASCIA AD ARBUSTI RICADENTI
	Mise en place d'espèce arbustive ricadente pour le dégualissment des murs de limitation / Messa a dimora di specie arbustive ricadenti per mascheramento dei muri di contenimento
	HYDROSEMAILLES / IDROSEMINA
	Formazione di cotico erboso da idrosemina

SECTION / SEZIONE 1 - échelle / scala 1:100

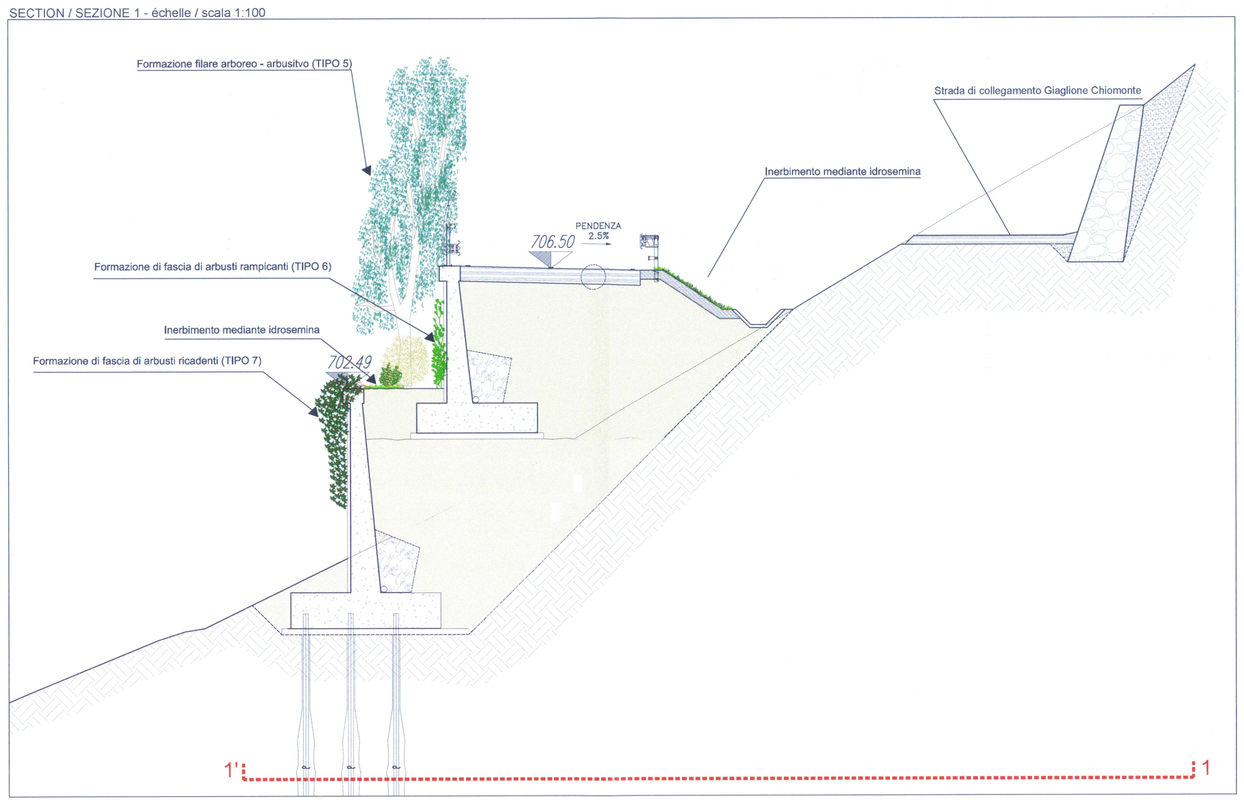

PARTICOLARE DEL MURO DI CONTENIMENTO (muretti esistenti lungo la strada dell'Avanà)

SECTION / SEZIONE 2 - échelle / scala 1:100

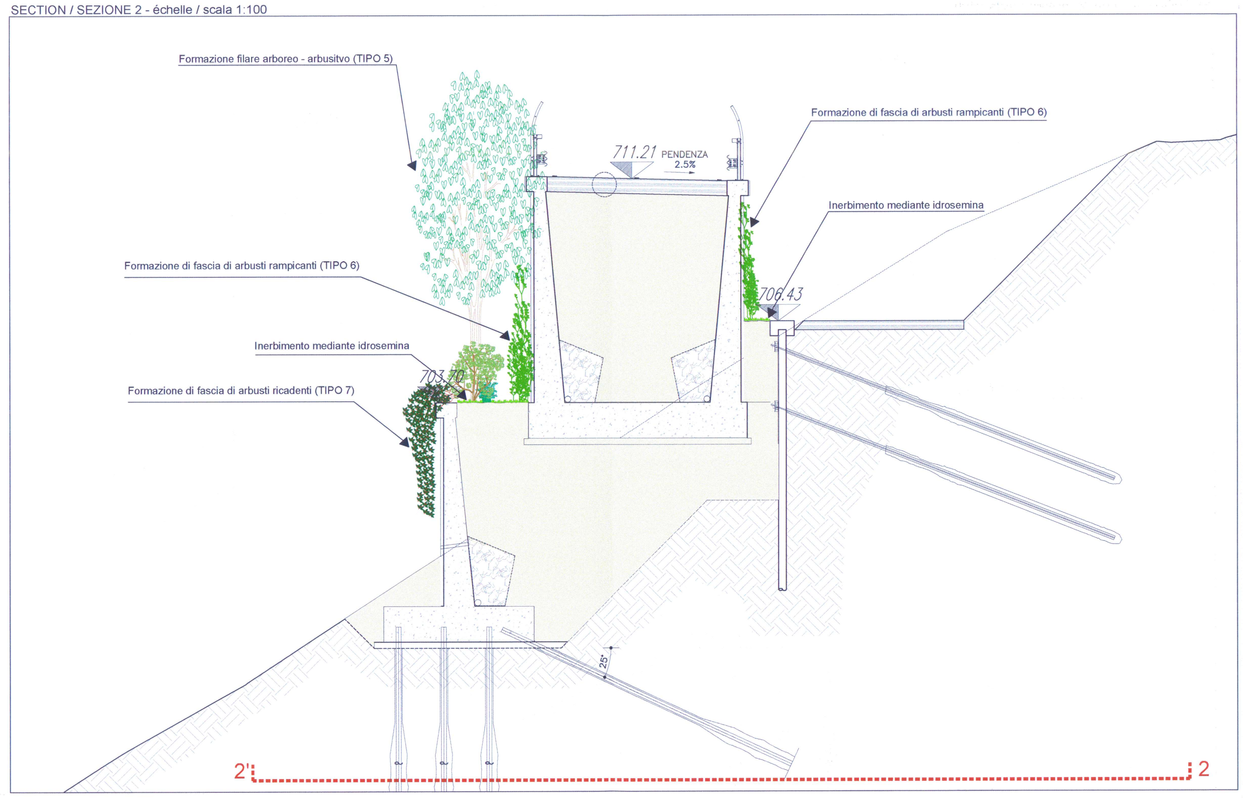

SECTION / SEZIONE 3 - échelle / scala 1:100

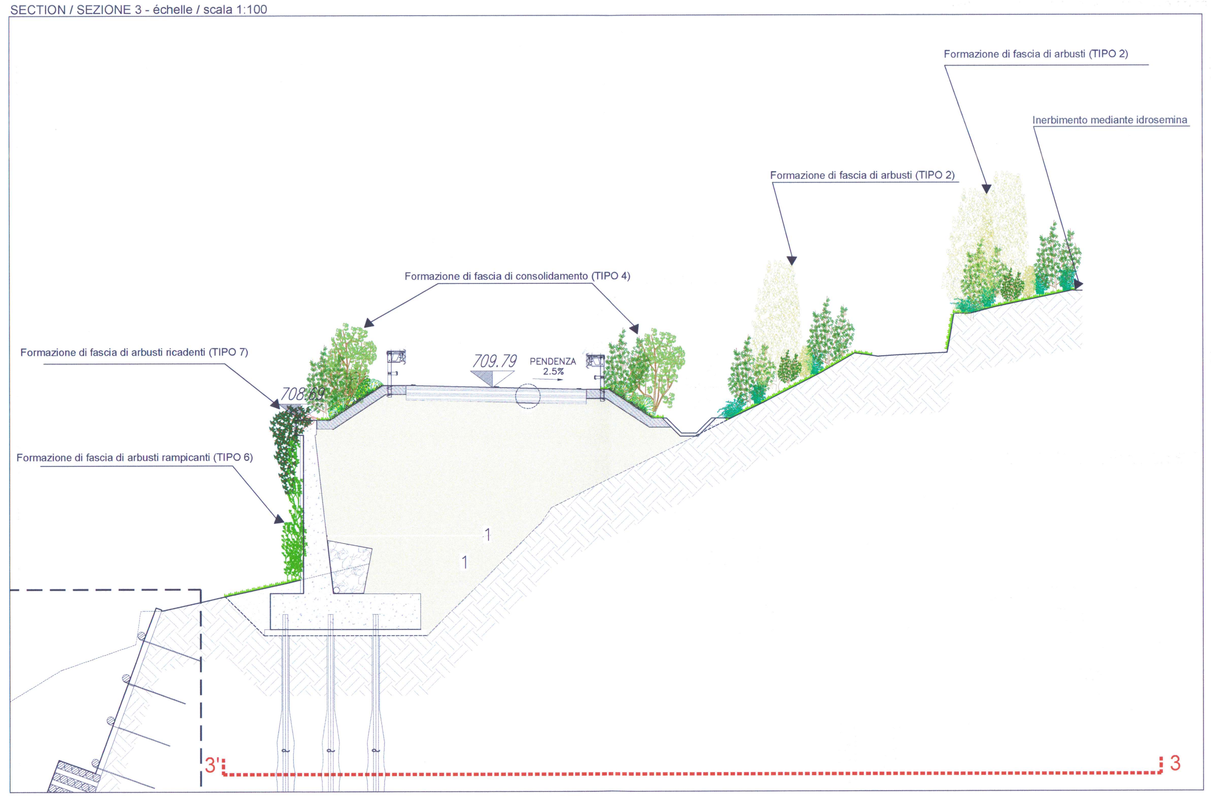

LIAISON LYON - TURIN / COLLEGAMENTO TORINO - LIONE

Partie commune franco-italienne / Parte comune italo-francese
Section transfrontalière / Sezione transfrontaliera

NOUVELLE LIGNE LYON TURIN - NUOVA LINEA TORINO LIONE
PARTIE COMMUNE FRANCO-ITALIENNE - PARTE COMUNE ITALO-FRANCESE

REVISION DE L'AVANT-PROJET DE REFERENCE - REVISIONE DEL PROGETTO DEFINITIVO
CUP C11J05000030001

APPROFONDIMENTI PROGETTUALI

APPROFONDIMENTI PER OSSERVAZIONI REGIONE PIEMONTE
Riscontro Osservazione n. 38 (rif. lettera prot. n. CTVA-2014-0812 del 06/03/2014)

APPROFONDIMENTI PROGETTUALI RELATIVI AI MURI DI SOSTEGNO

Indice	Date / Data	Modifications / Modifiche	Etabli par / Concepito da	Vérifié par / Controllato da	Autorisé par / Autorizzato da
0	30/05/2014	Première diffusion / Prima emissione	L.BARBERIS (Musinet)	C.GIOVANNETTI(Musinet)	M.BERTI(Sitaf)
A	09/06/2014	Passage au statut AP / Passaggio allo stato AP	L.BARBERIS (Musinet)	C.GIOVANNETTI(Musinet)	

Code Doc	Phase / Fase	Agla d'etude / Sigla	Emetteur / Emittente	Numéro	Indice	Statut / Stato	Type / Tipo
P D 2	C 3	C M U S	0 2 3 9	A	A	P P L A	

INDIRIZZO GED / ADRESSE GED							
CSC	#	#	01	96	91	30	22

ÉCHELLE / SCALA
-

LTF sas - 1091 Avenue de la Boisse BP 80631 - F-73006 CHAMBERY CEDEX (France)
Tel.: +33 (0) 4.79.68.56.50 - Fax: +33 (0) 4.79.68.56.75
RCS Chambéry 439 556 952 - TVA FR 03439556952

Propriété LTF Tous droits réservés - Proprietà LTF Tutti i diritti riservati