


- LEGENDA:**
- PISTE DI GUIDA SICURA IN PROGETTO
 - AREA OGGETTO DI SCAVO
 - AREA OGGETTO DI RIPORTO

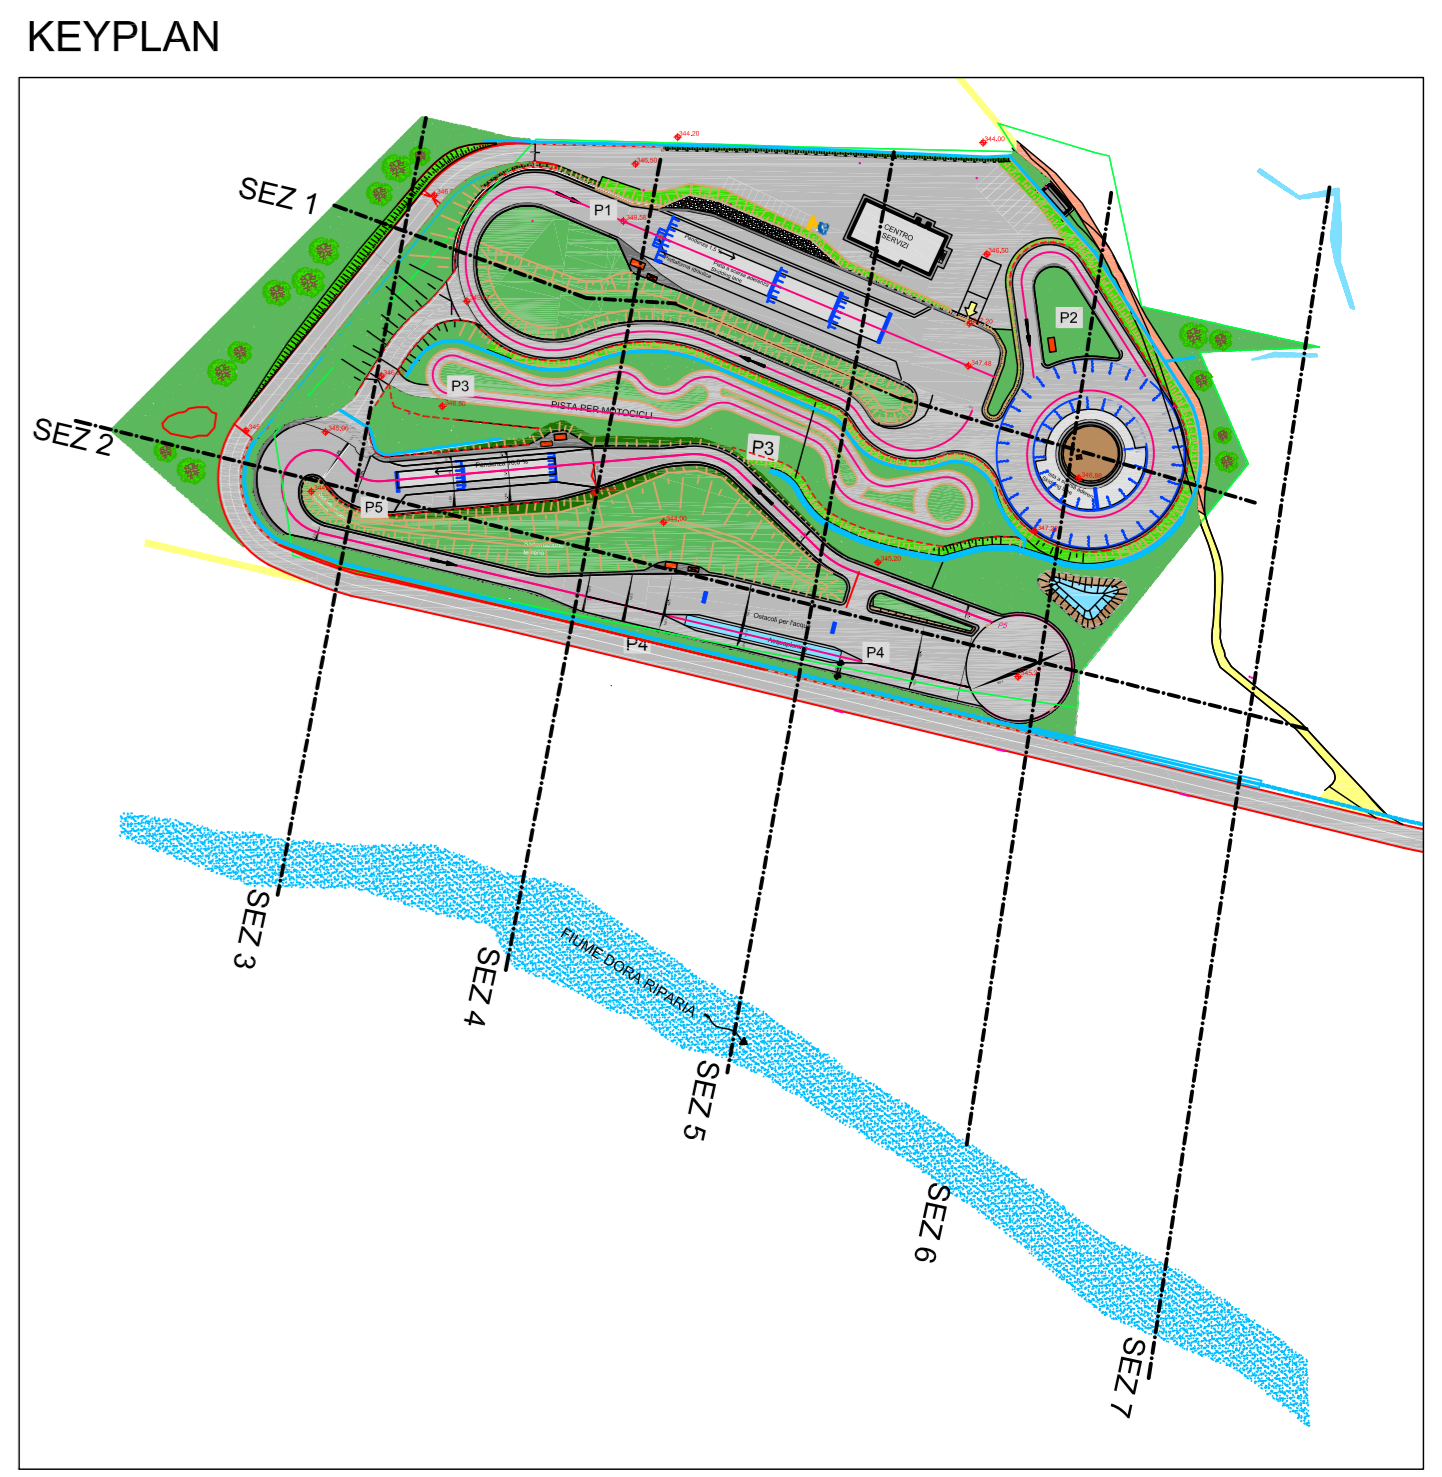

REGIONE PIEMONTE
COMUNE DI AVIGLIANA
 PROVINCIA DI TORINO

PROGETTAZIONE PER LA RILOCALIZZAZIONE DI UNA PISTA DI GUIDA SICURA SITA IN AREA AUTOPORTO DI SUSÀ (TO)

Codice generale: 001 Codice dell'opera: 0 Lotto: D Livelli di progettazione: ST Area di progettazione: 005 Numero elaborato: sez Tipo documento: 1-13 Versione:

IL COMMITTENTE: **CONSEPI S.p.A.**

I PROGETTISTI (A.T.I.):
 Ing. Valter RIPAMONTI (Capogruppo)
 Studio ESSEBI Ingegneria
 Ing. Enrico GUIOT
 Ing. Stefano COALOVA

Capogruppo di progettazione: Ing. Valter RIPAMONTI
 Responsabile area di progettazione: Ing. Valter RIPAMONTI
 Redattore: Geom. Andrea AUDENINO

TIMBRE E FIRME:
 [Stampa timbre e firme dei progettisti]

PROGETTO DEFINITIVO ai sensi del d.lgs 163/06 allegato XXI
OGGETTO
PROGETTO STRADALE
SEZIONI IN PROGETTO

VERS.	MODIFICHE	DATA	SCALA
0	Prima consegna	04 Novembre 2013	1:500
1	Seconda consegna	22 Novembre 2013	CUP C11J05000030001
2			
3			
4			