


**REGIONE PIEMONTE
COMUNE DI AVIGLIANA
PROVINCIA DI TORINO**

**PROGETTAZIONE PER LA RILOCALIZZAZIONE DI
UNA PISTA DI GUIDA SICURA SITA IN AREA
AUTOPORTO DI SUSA (TO)**

Codice generale	Codice dell'opera	Lotto	Livello di progettazione	Area di progettazione	Numero elaborato	Tipo documento	Versione
Cconspa	001	0	D	I	017	schema	1-13

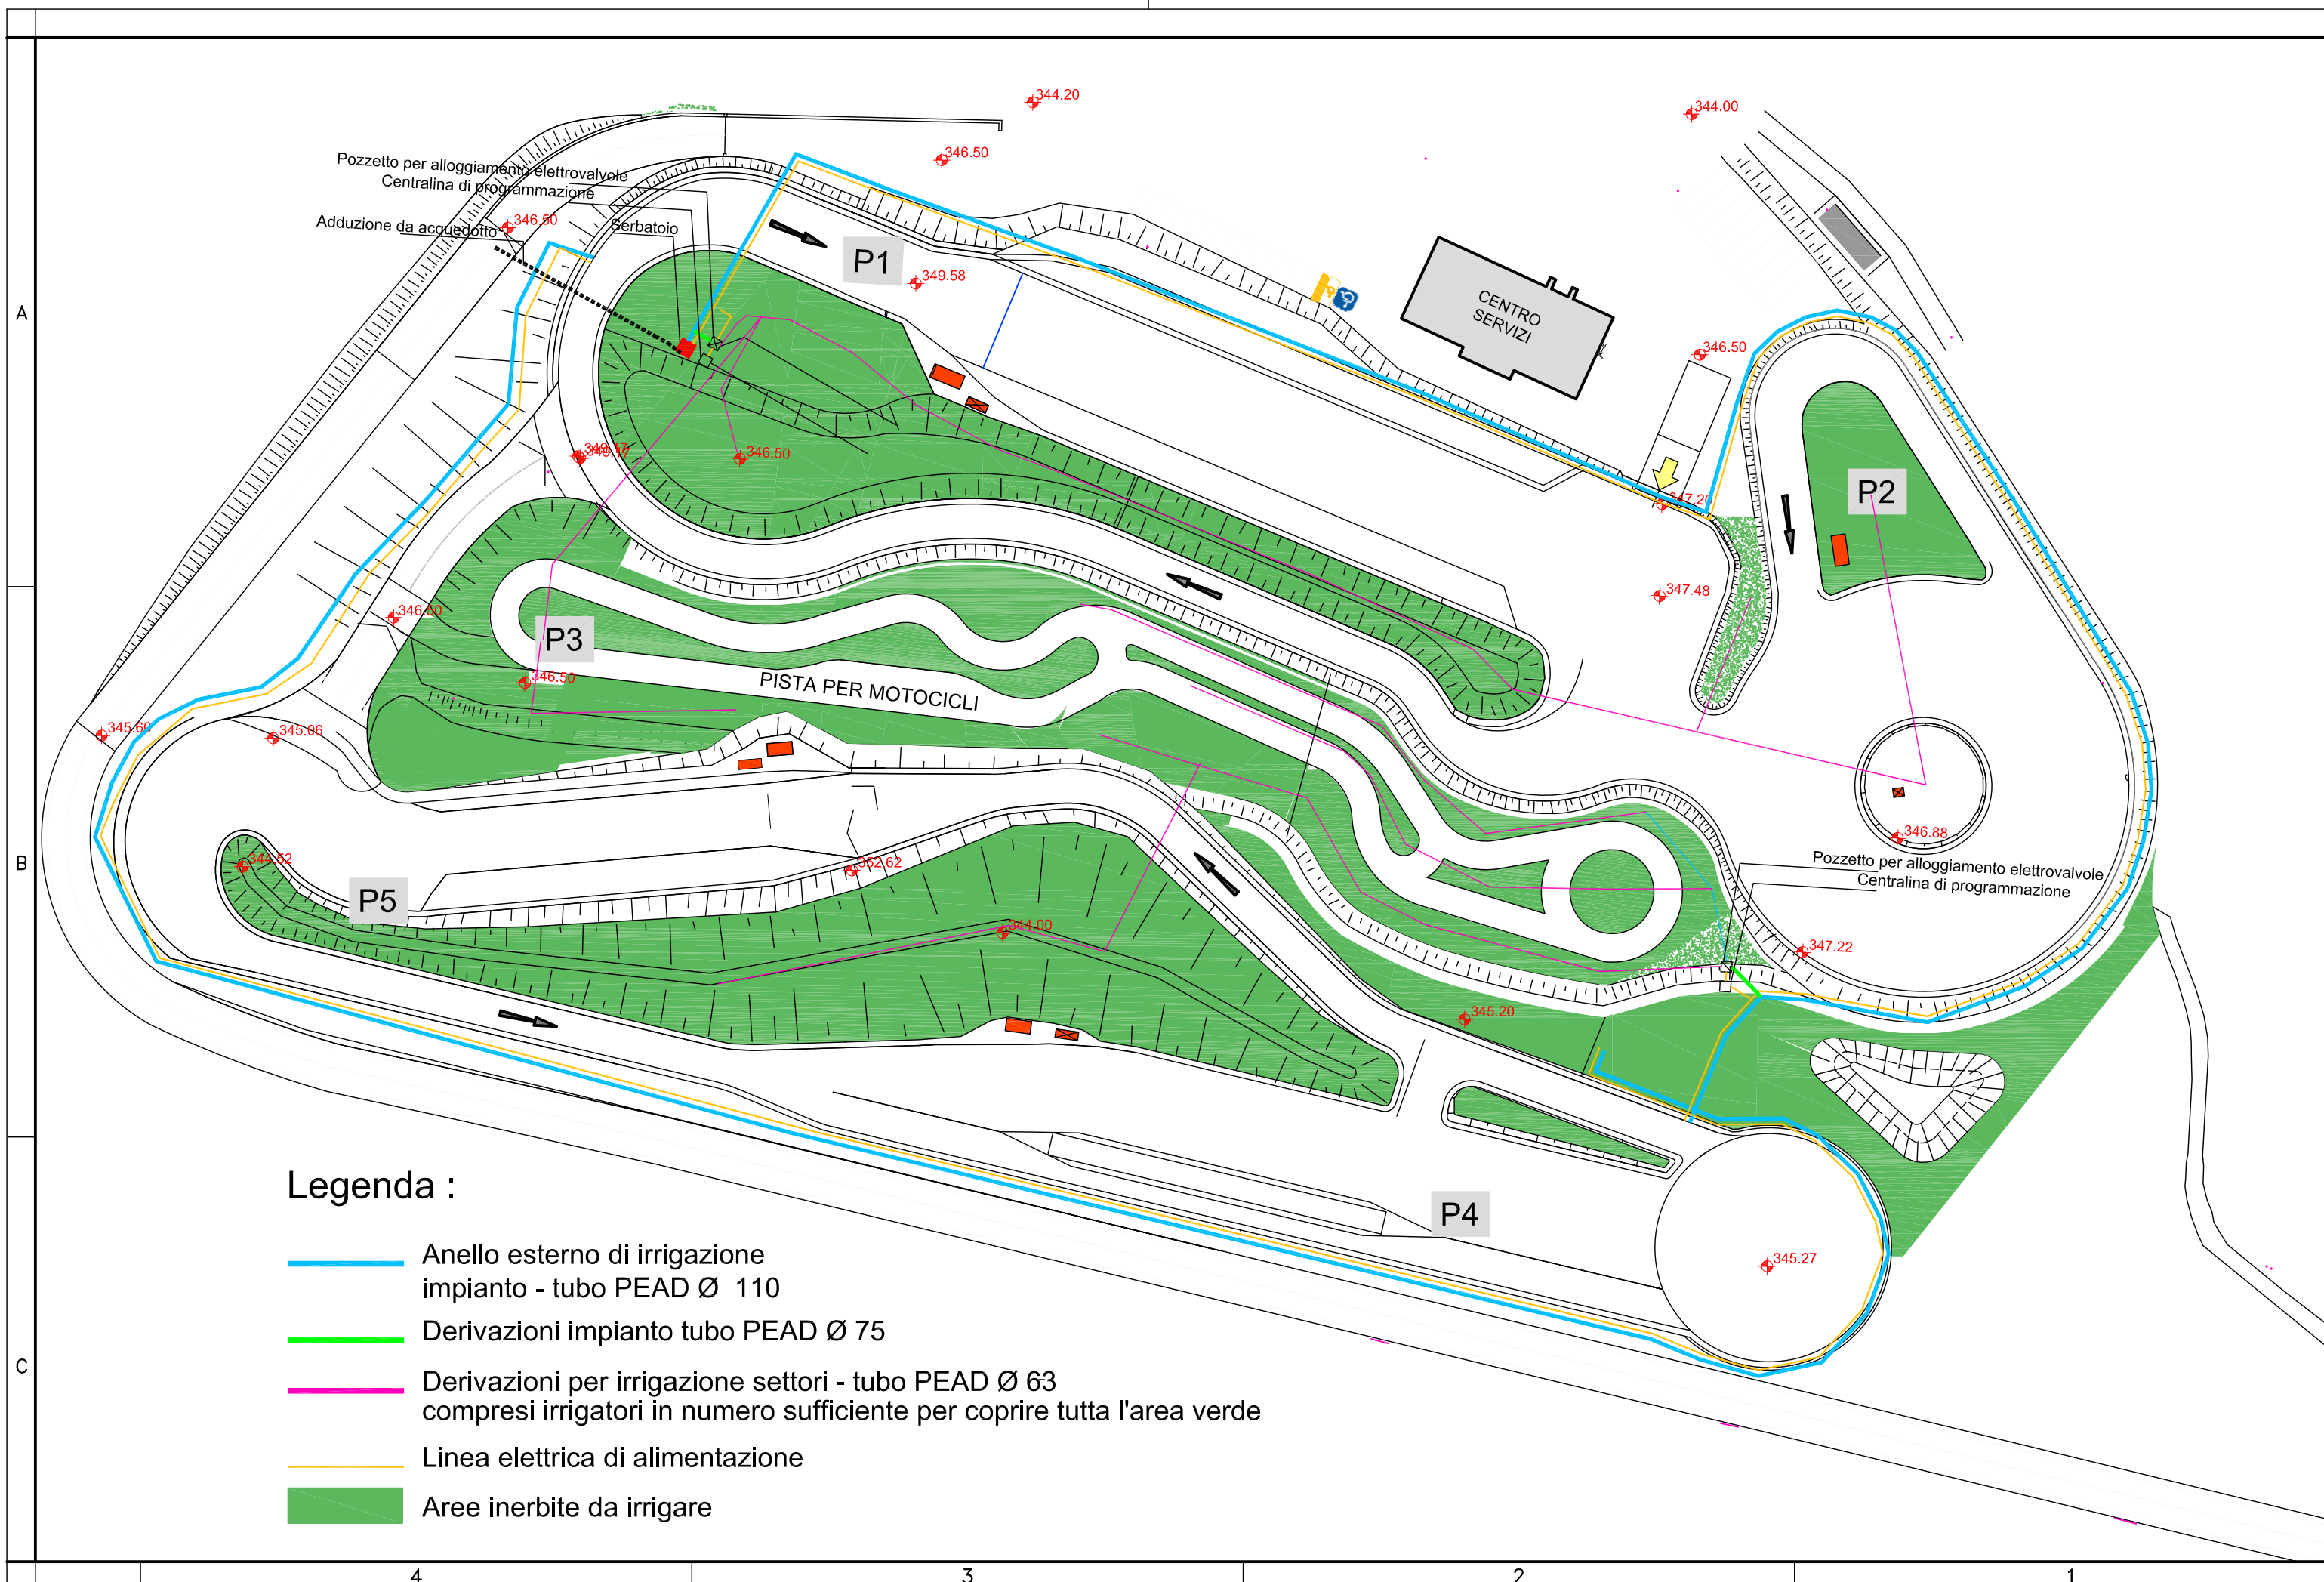

Legenda :

- Anello esterno di irrigazione impianto - tubo PEAD Ø 110
- Derivazioni impianto tubo PEAD Ø 75
- Derivazioni per irrigazione settori - tubo PEAD Ø 63 compresi irrigatori in numero sufficiente per coprire tutta l'area verde
- Linea elettrica di alimentazione
- Aree inerbite da irrigare

IL COMMITTENTE :

CONSEPI S.p.A

I PROGETTISTI (A.T.I.) :

Ing. Valter RIPAMONTI (Capogruppo)

Studio DUEPUNTODIECI Associati

Studio ESSEBI Ingegneria

Ing. Enrico GUIOT

Ing. Stefano COALOVA

Stefano Coalova
Ingegnere Edile

Capogruppo di progettazione : Ing. Valter RIPAMONTI

Responsabile area di progettazione : Ing. Renato BARRA

Redattore : Ing. Roberta RUZZON

TIMBRI E FIRME:



OGGETTO

PROGETTO DEFINITIVO
ai sensi del d.lgs163/06 allegato XXI

**OPERE IDRAULICHE
SCHEMA IMPIANTO
DI IRRIGAZIONE**

VERS.	MODIFICHE	DATA	SCALA
0	Prima consegna	04 Novembre 2013	1:1000
1	Seconda consegna	22 Novembre 2013	CUP C11J05000030001
2			
3			
4			