



ATTRAVERSAMENTO AUTOSTRADA
PROFILO LONGITUDINALE
SCALA 1:100

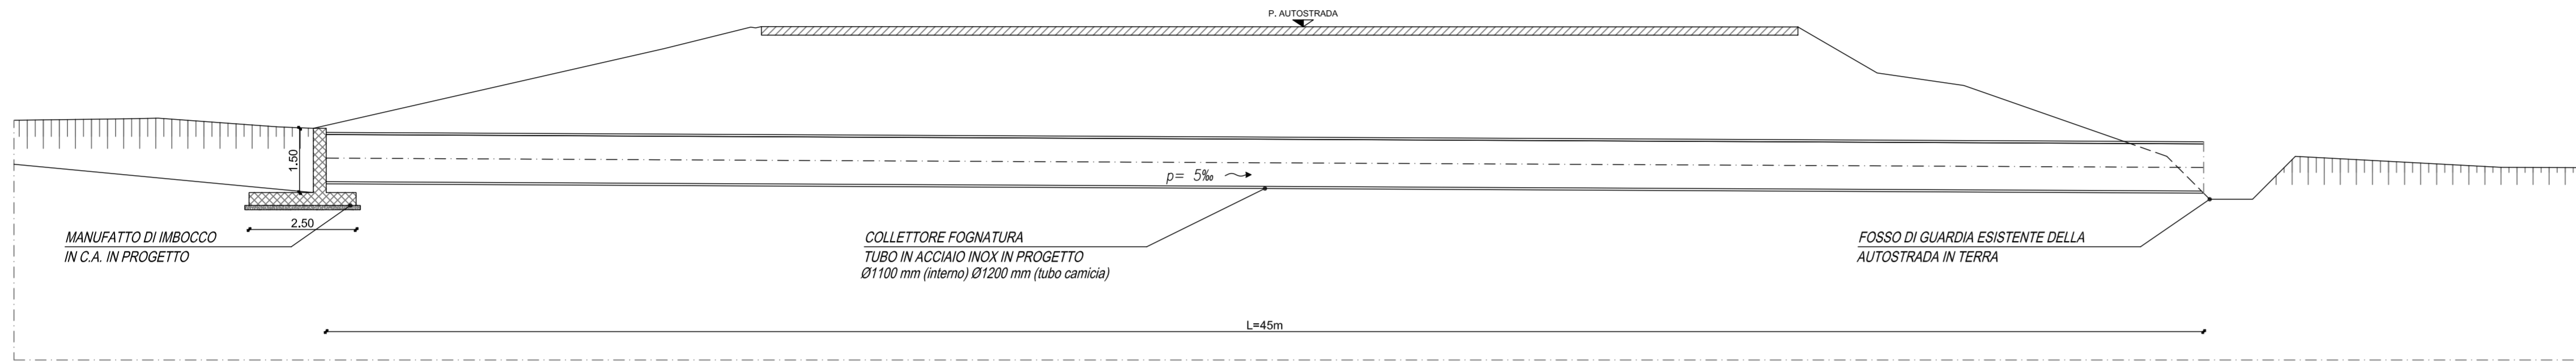


ATTRAVERSAMENTO AUTOSTRADA
PIANTA
SCALA 1:100

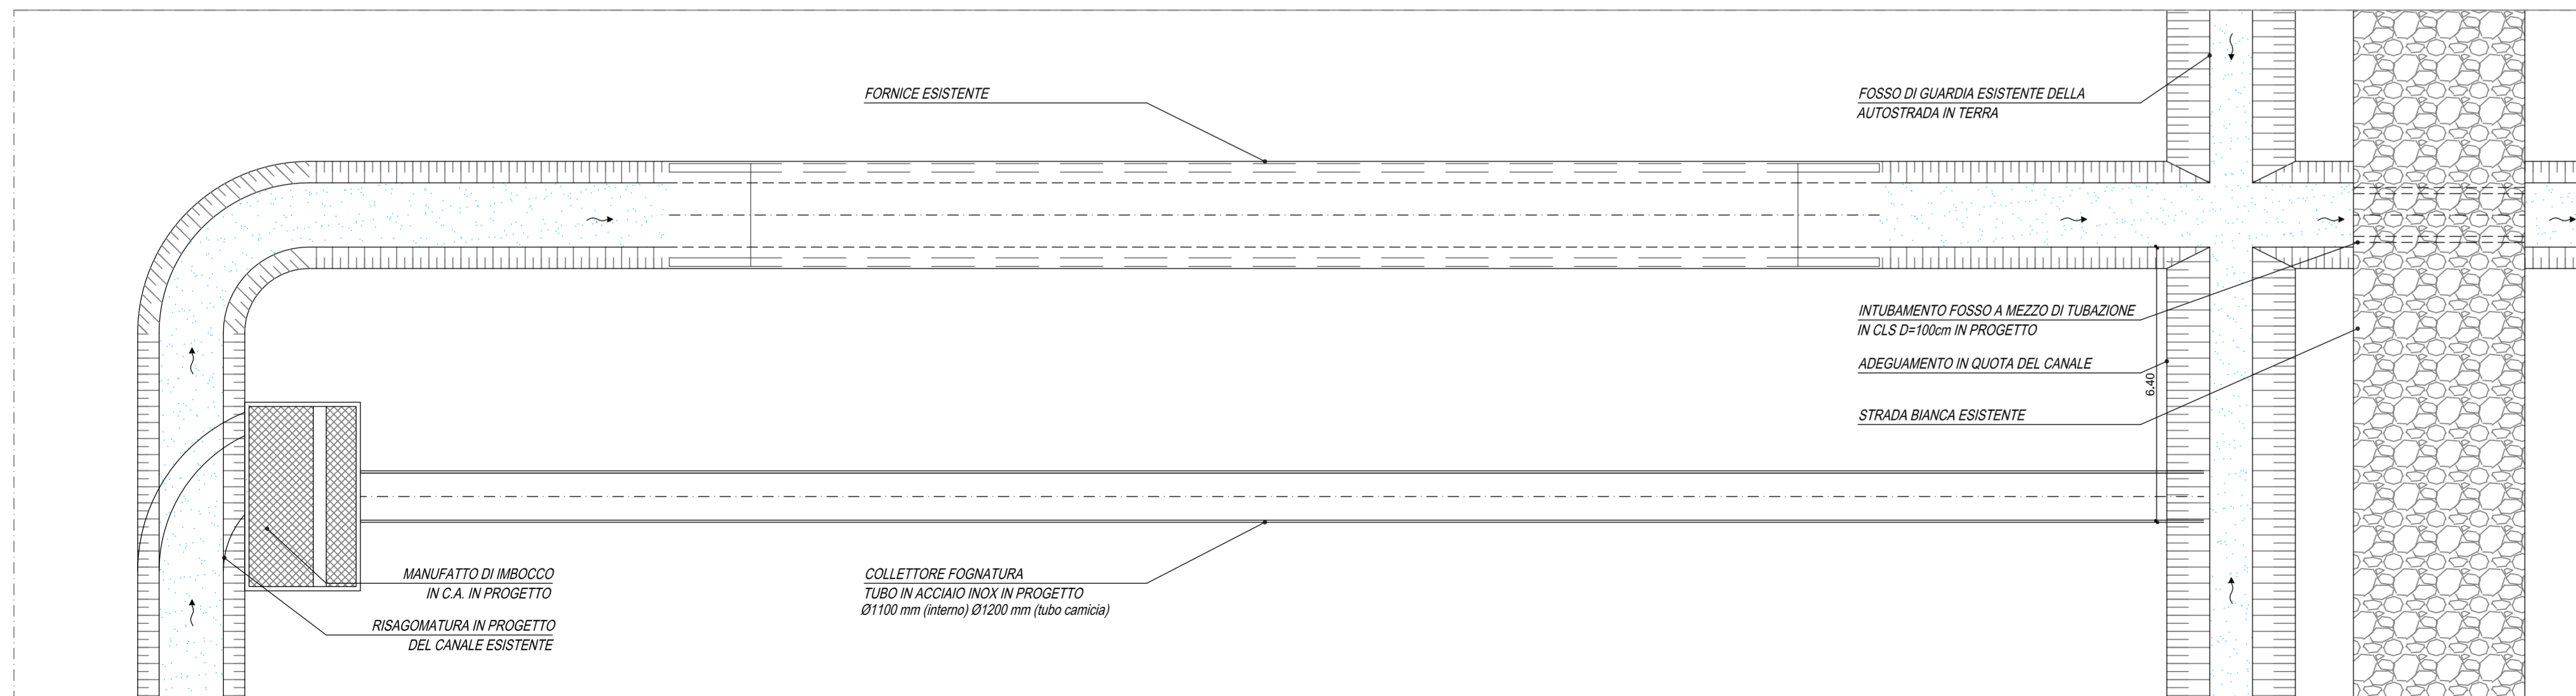


REGIONE PIEMONTE
COMUNE DI AVIGLIANA
PROVINCIA DI TORINO


PROGETTAZIONE PER LA RILOCALIZZAZIONE DI
UNA PISTA DI GUIDA SICURA SITA IN AREA
AUTOPORTO DI SUSA (TO)


Codice generale	Codice dell'opera	Lotto	Livello di progettazione	Area di progettazione	Numero elaborato	Tipo documento	Versione
Cconspa	001	0	D	I	020	part costr	1-13


IL COMMITTENTE :  **CONSEPI S.p.A.**


I PROGETTISTI (A.T.I.):


Ing. Valter RIPAMONTI (Capogruppo)  **duepuntodieci associati**
 Studio DUEPUNTDIECI Associati dot. Ing. Andrea Durando dot. Ing. Enzo Lazzari

Studio ESSEBI Ingegneria  **ESSEBI Ingegneria**


Ing. Enrico GUIOT  **Stefano Coalova**
Ingegnere Ed. It.

Capogruppo di progettazione : Ing. Valter RIPAMONTI 

Responsabile area di progettazione : Ing. Renato BARRA 

Redattore : Ing. Roberta RUZZON 

TIMBRI E FIRME:



PROGETTO DEFINITIVO
ai sensi del d.lgs 163/06 allegato XXI

OGGETTO
**OPERE IDRAULICHE
NUOVO ATTRAVERSAMENTO
AUTOSTRADA - PARTICOLARI**

VERS.	MODIFICHE	DATA	SCALA
0			1:100
1	Seconda consegna	22 Novembre 2013	CUP C11J0500030001
2			
3			
4			