




SEZIONE TIPO
RAMP A MONODIREZIONALE A 2 CORSIE DI DECELERAZIONE ED ACCELERAZIONE
scala 1:100

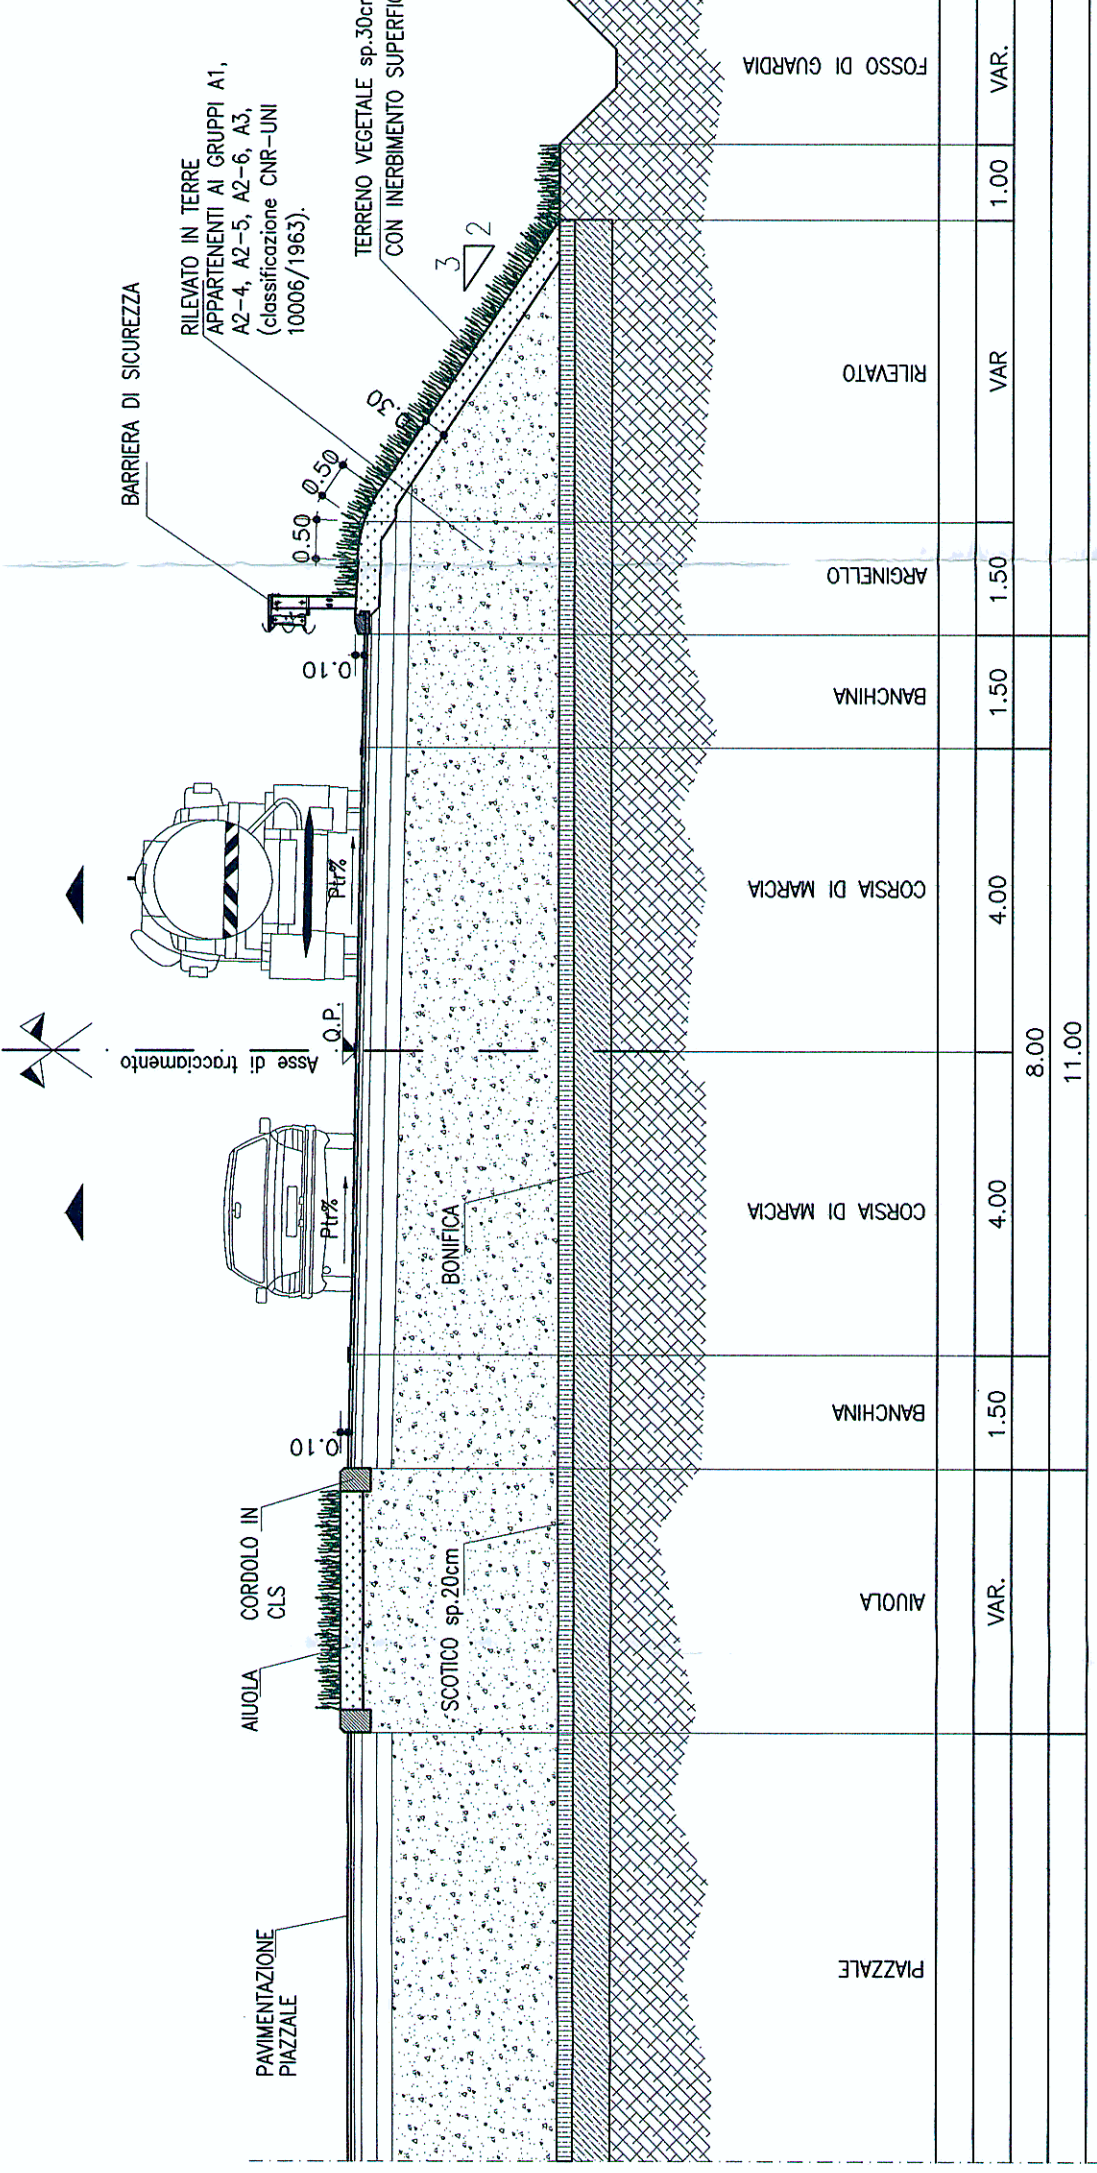


SEZIONE TIPO
RAMP A MONODIREZIONALE A 1 CORSIA DI DECELERAZIONE ED ACCELERAZIONE
scala 1:100

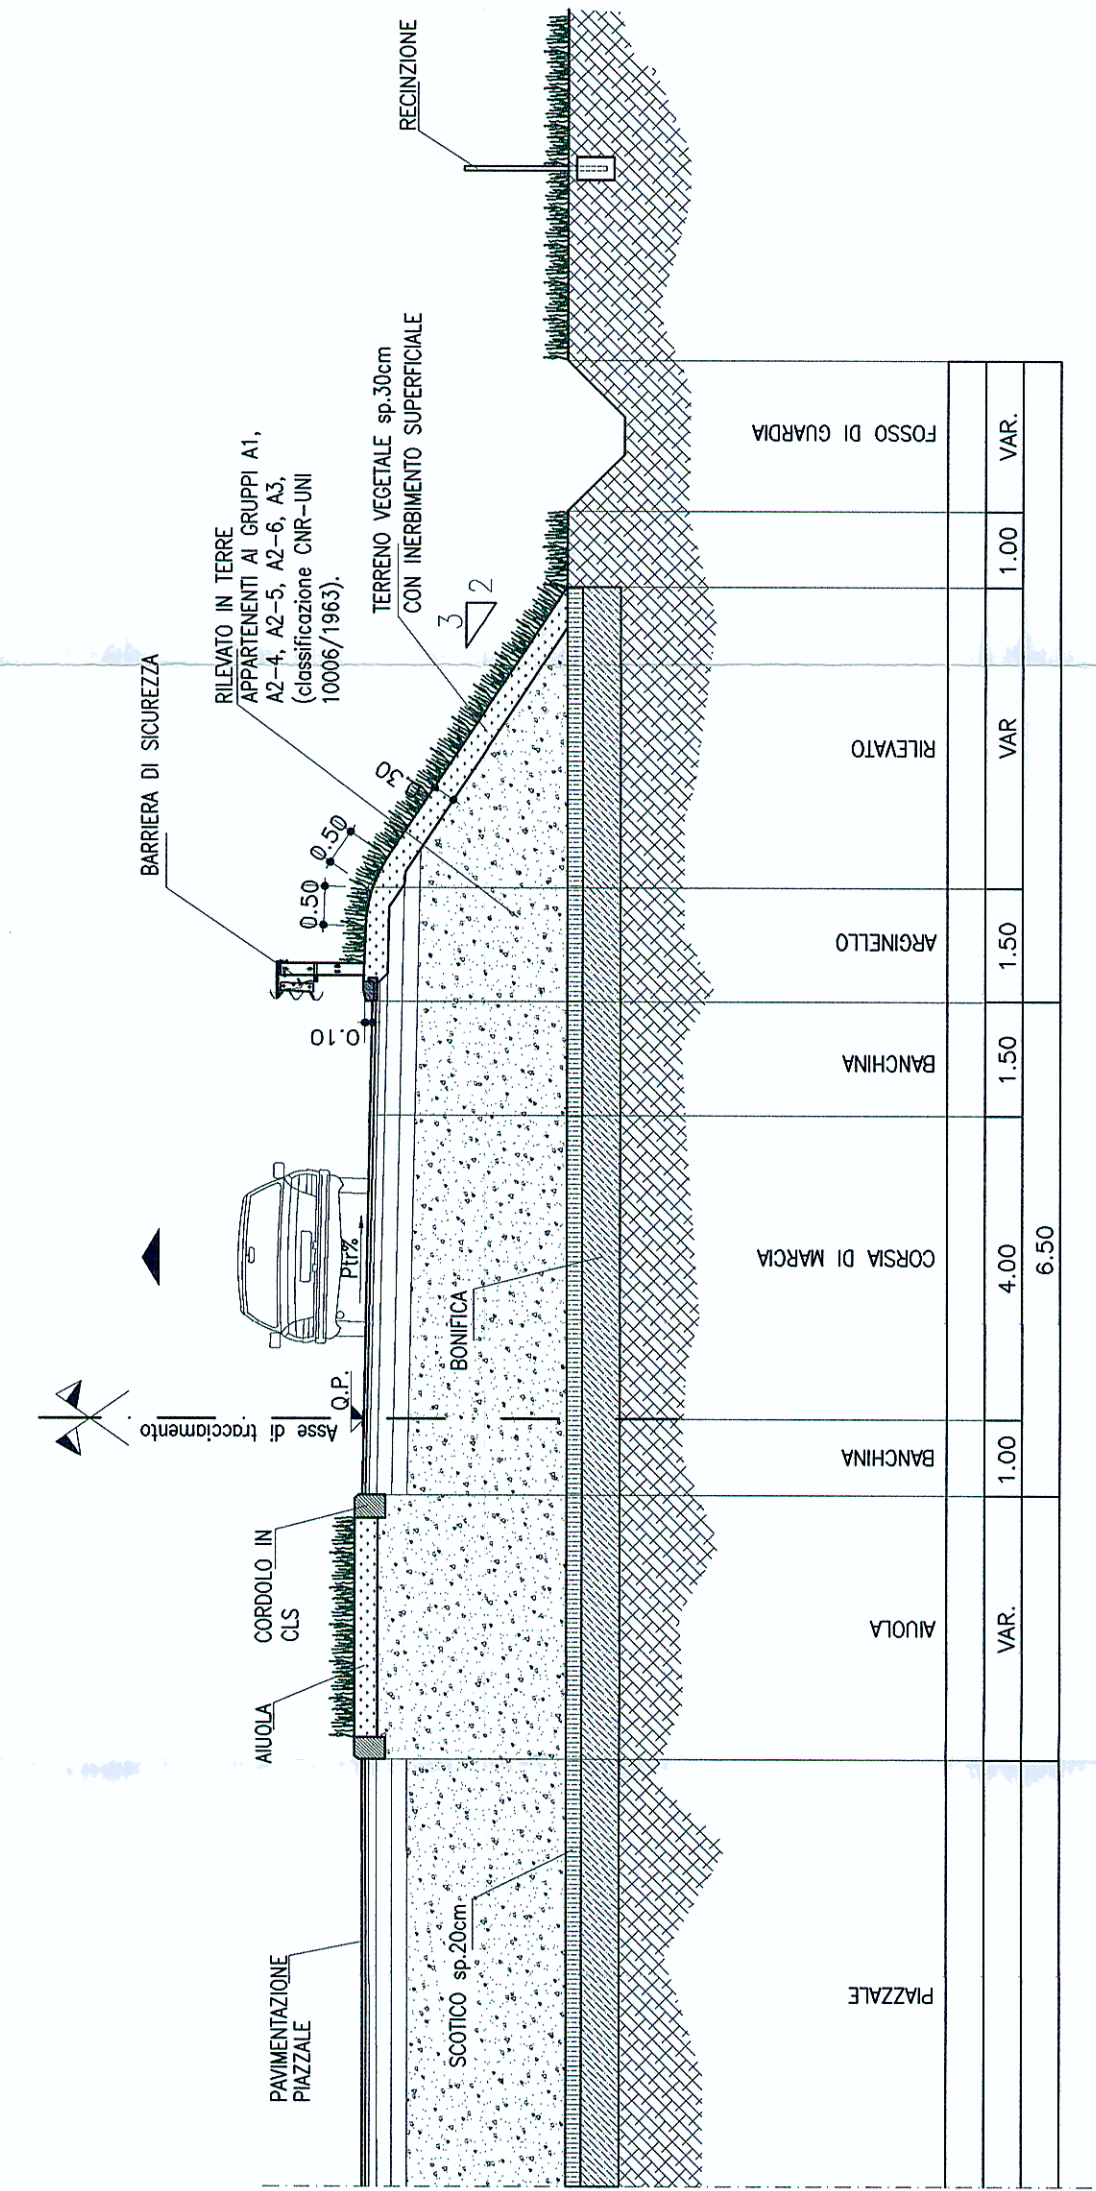


SEZIONE TIPO
BRETELLA DI COLLEGAMENTO TRA LE DUE ROTATORIE
scala 1:100

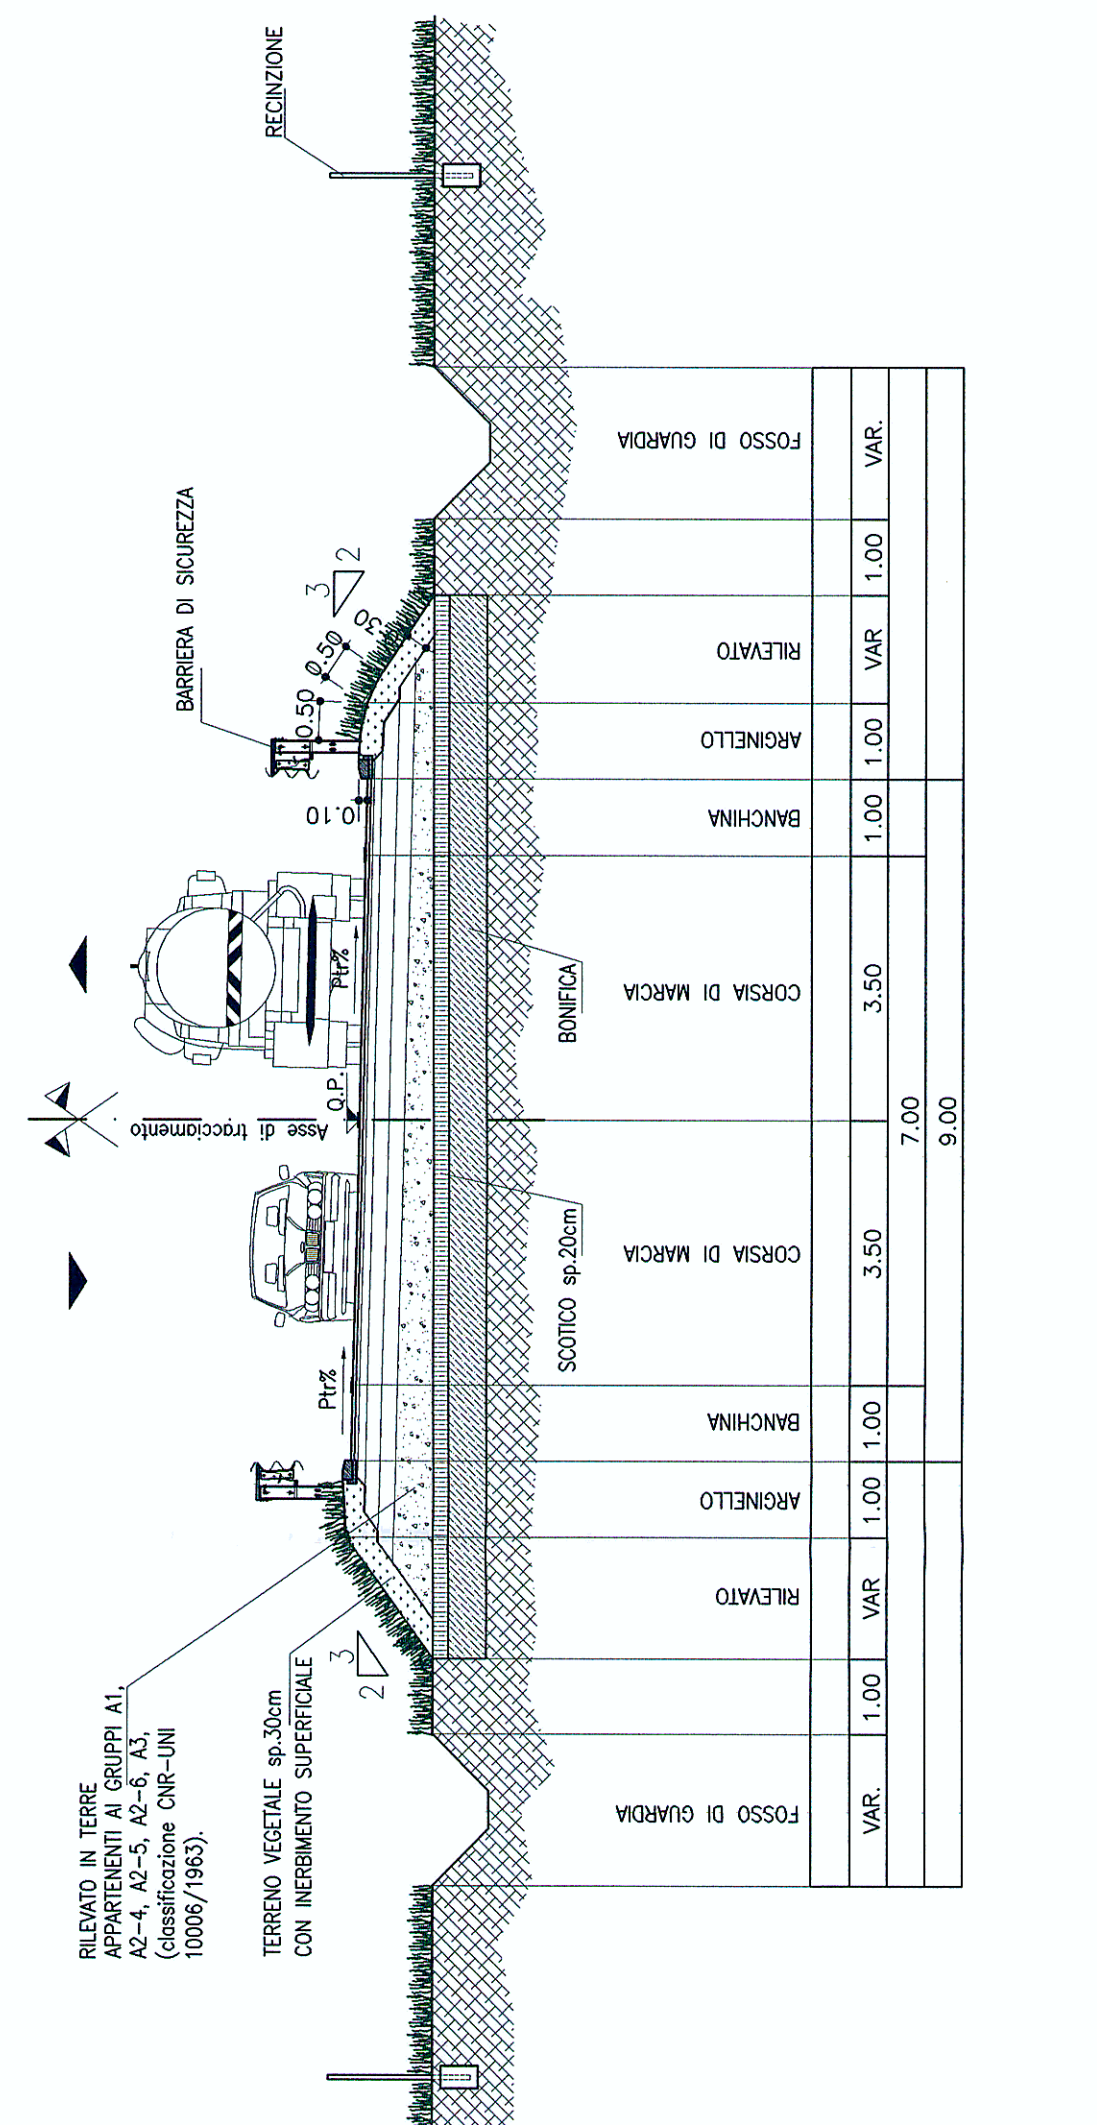


SEZIONE TIPO
NUOVE ROTATORIE
scala 1:100

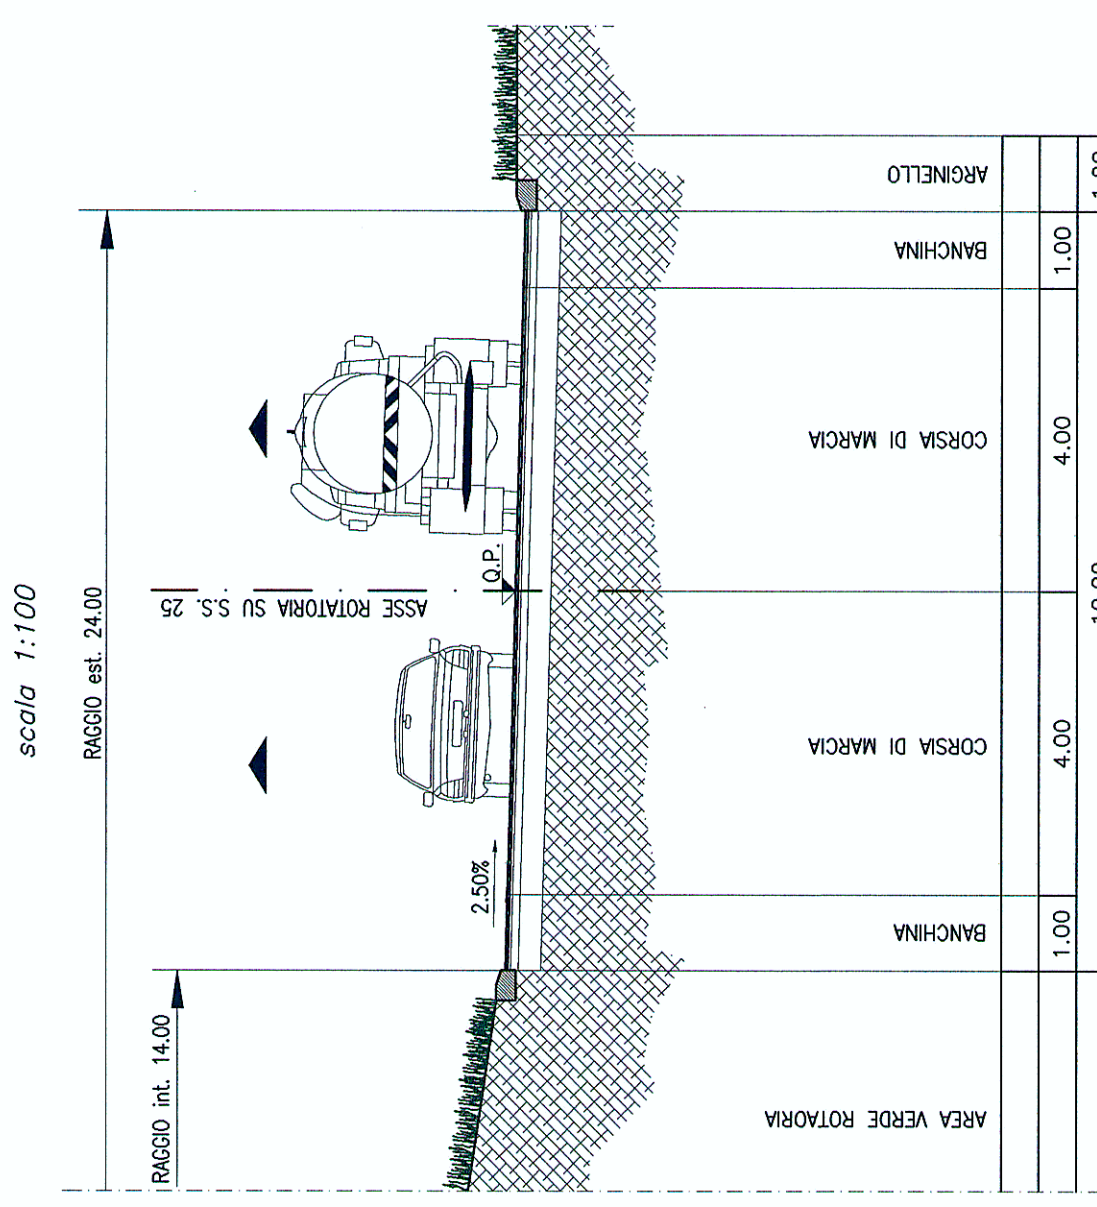


SEZIONE TIPO
AUTOSTRADA ESISTENTE
scala 1:100

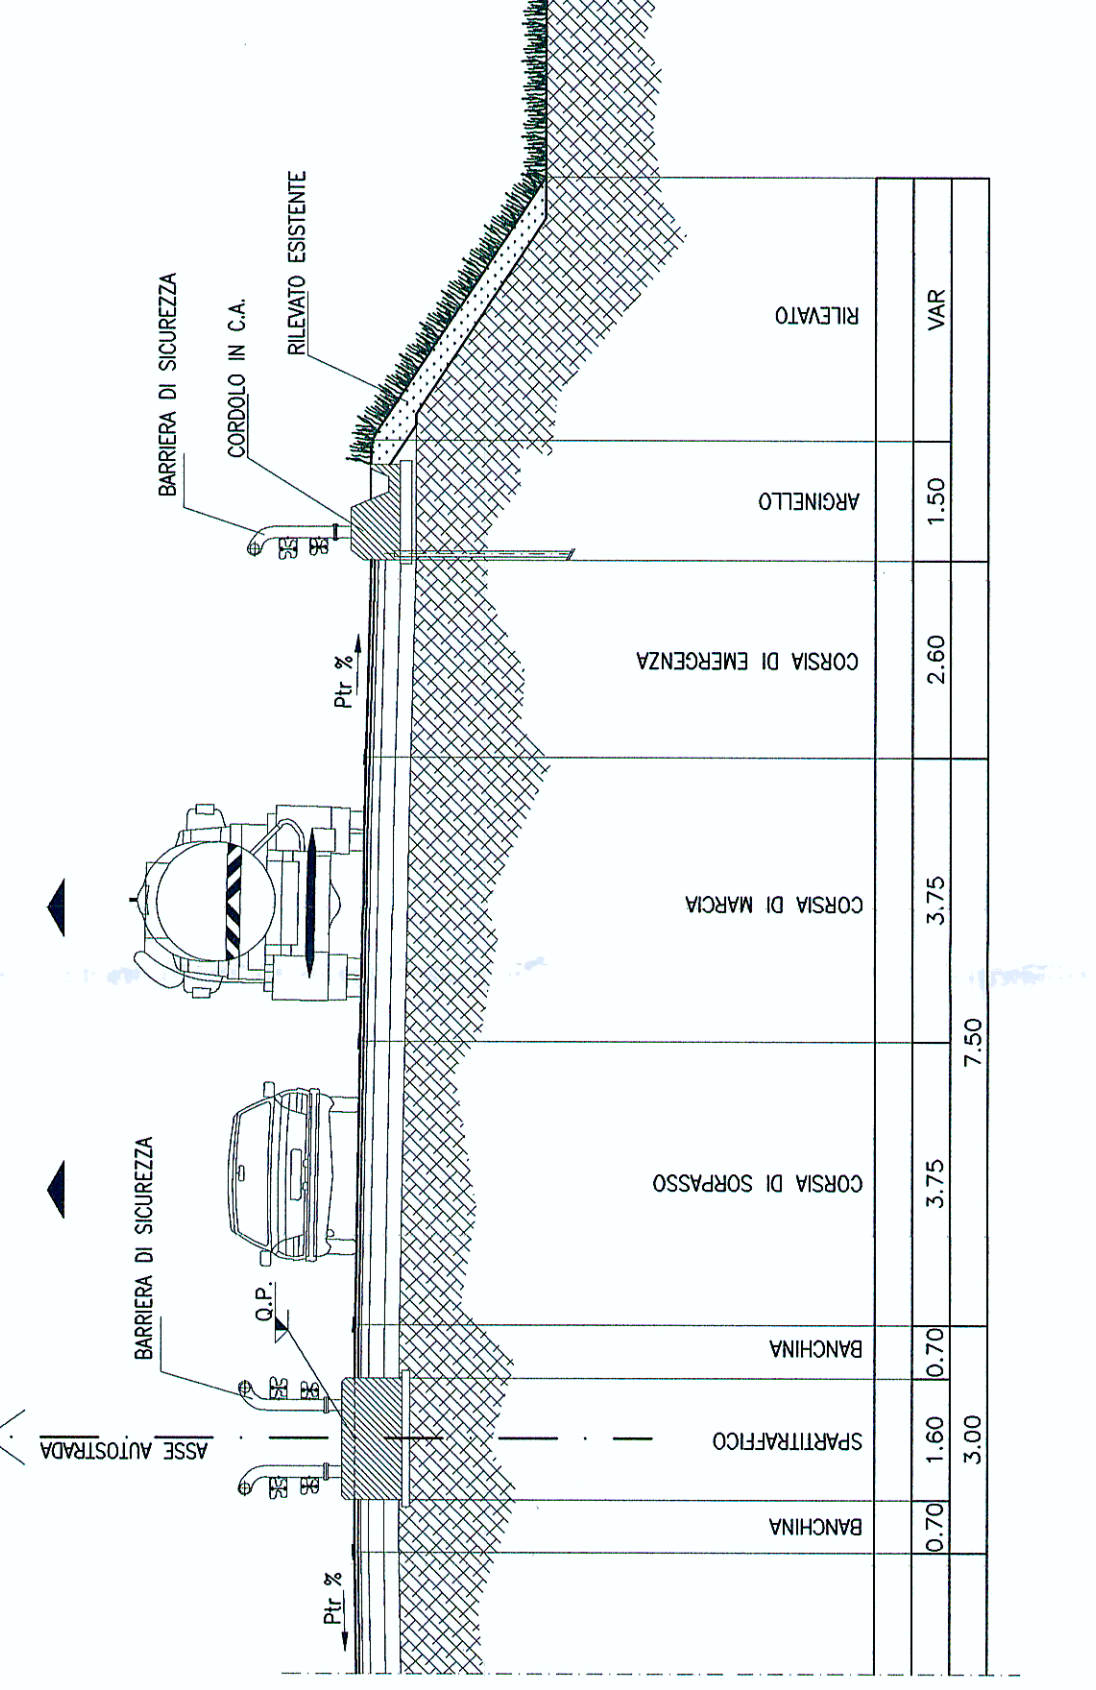


SEZIONE TIPO
RAMP A MONODIREZIONALE
scala 1:100

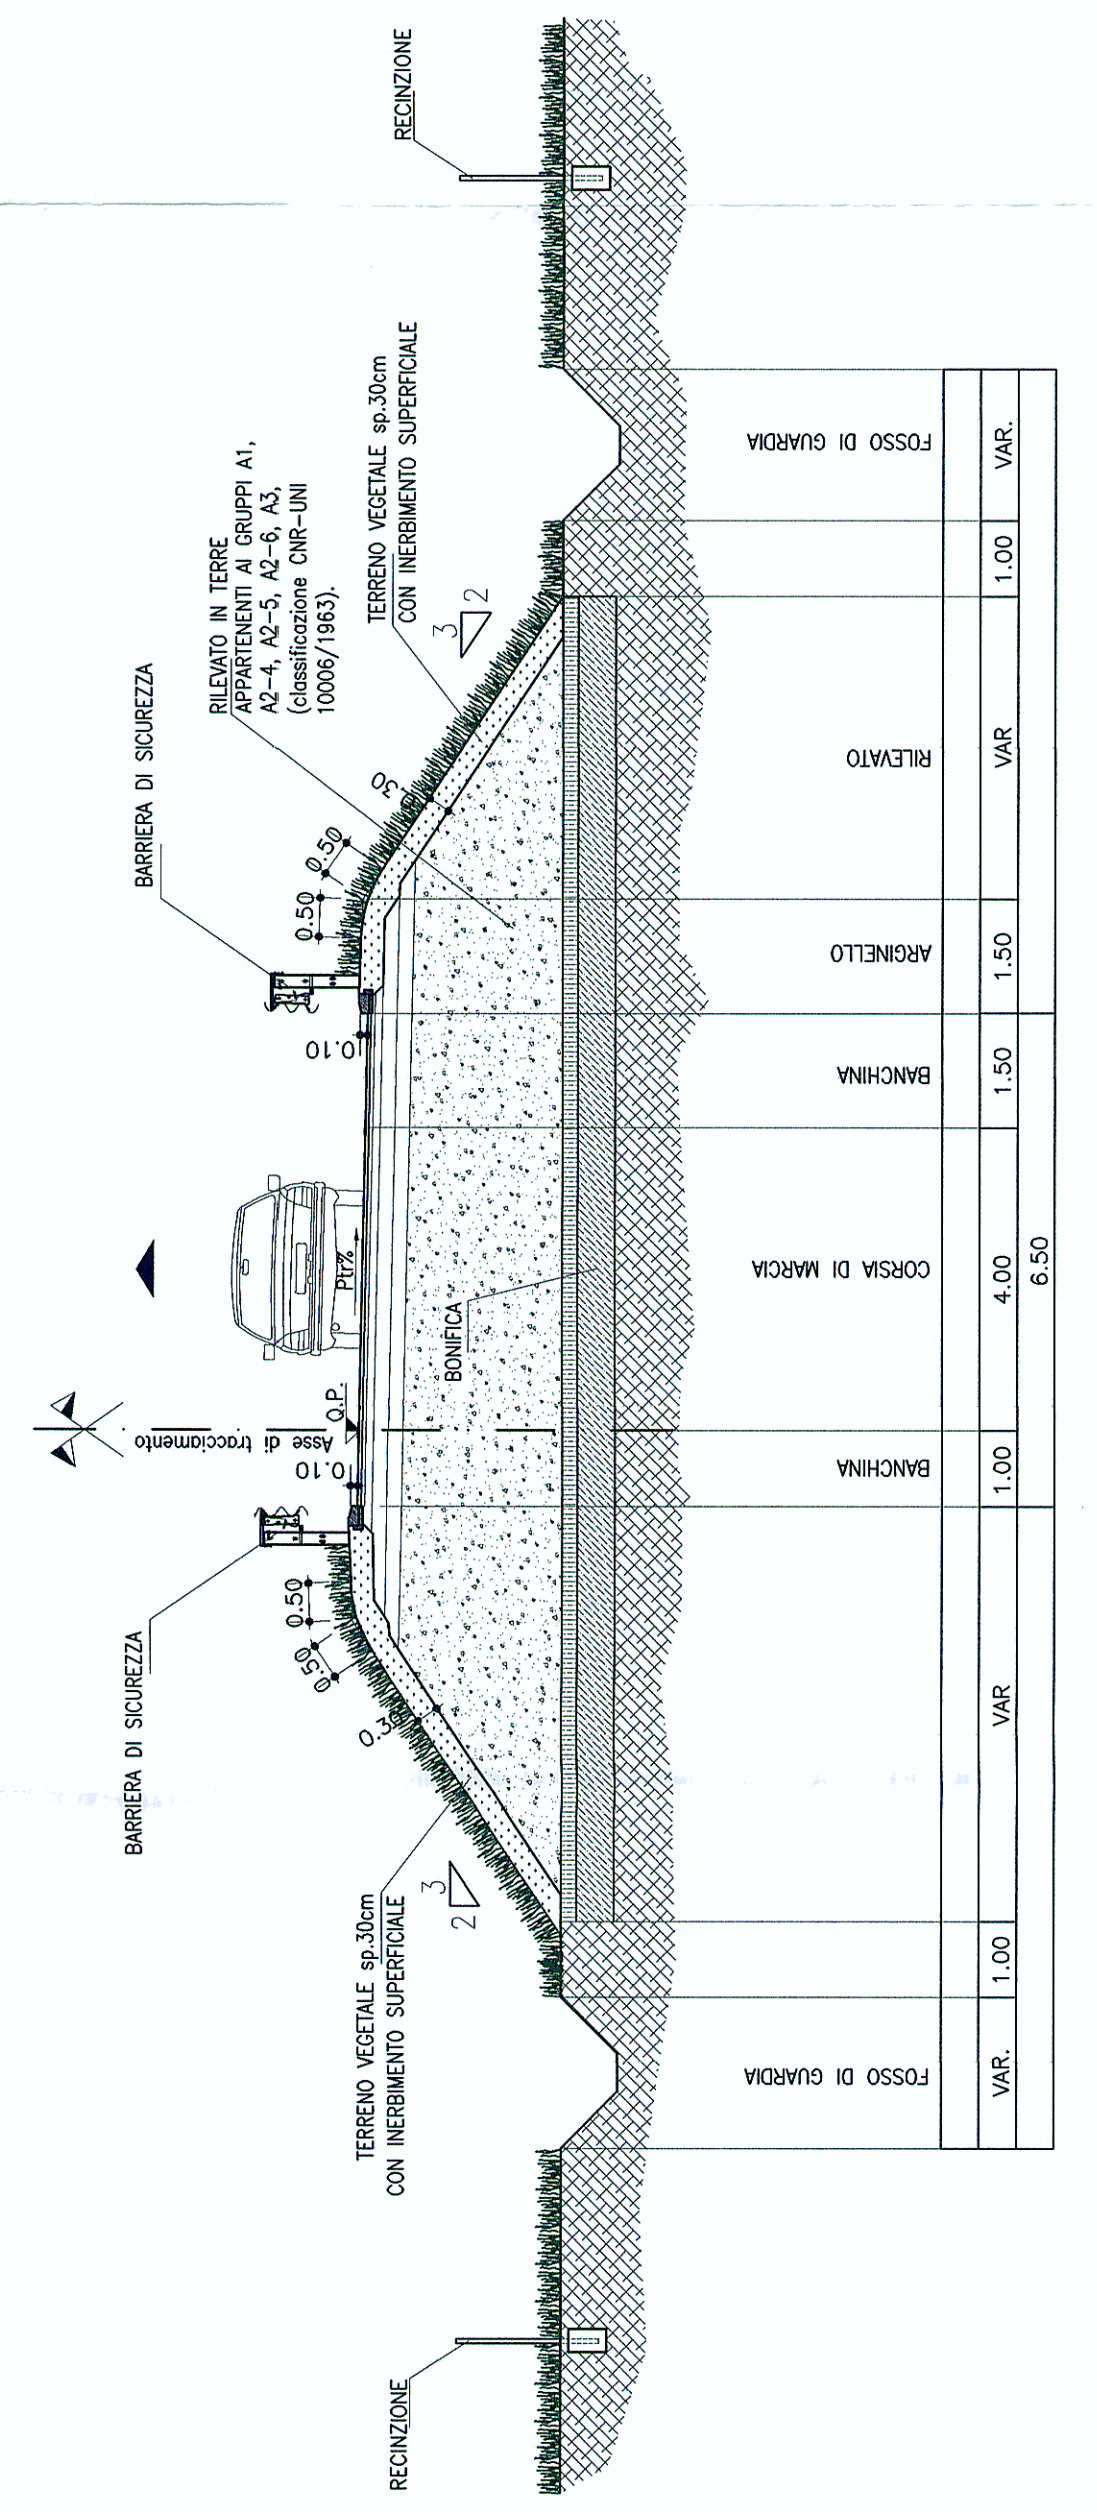


SEZIONE TIPO
RAMP A MONODIREZIONALE
PARTICOLARE ELEMENTO MARGINALE
scala 1:50

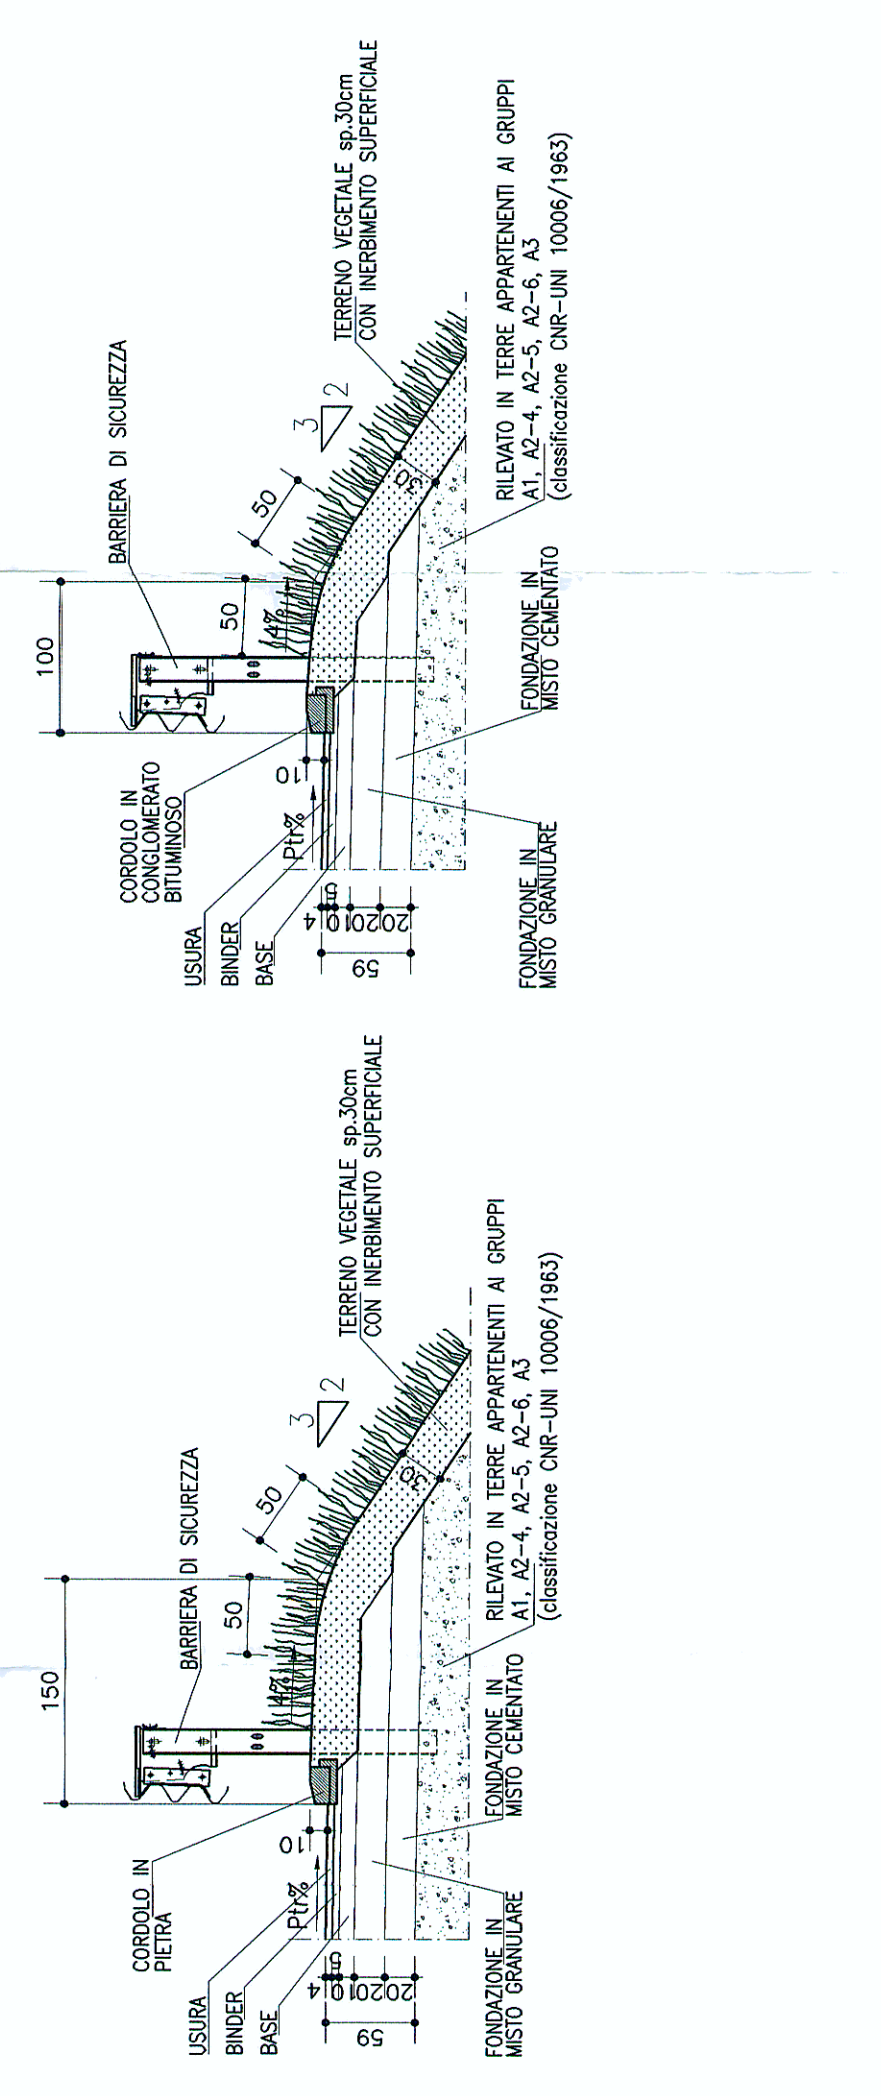


SEZIONE TIPO
RAMP A MONODIREZIONALE SU IMPALCATO
scala 1:100

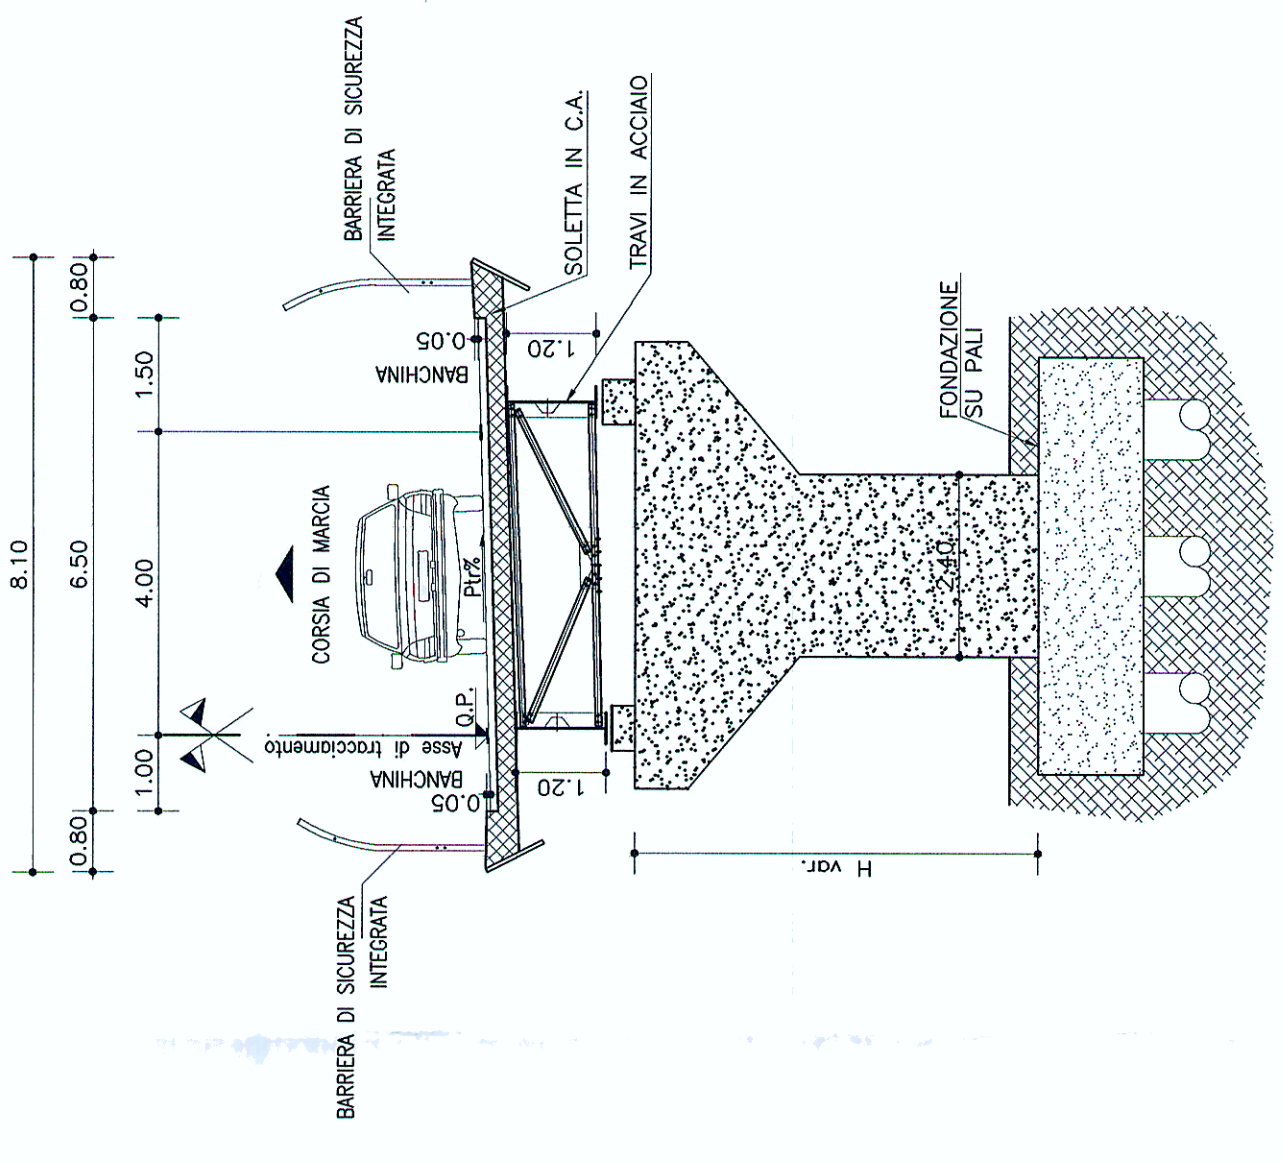

SEZIONE TIPO
CORSE IN AFFIANCAMENTO AUTOSTRADA
PARTICOLARE ELEMENTO MARGINALE
scala 1:50

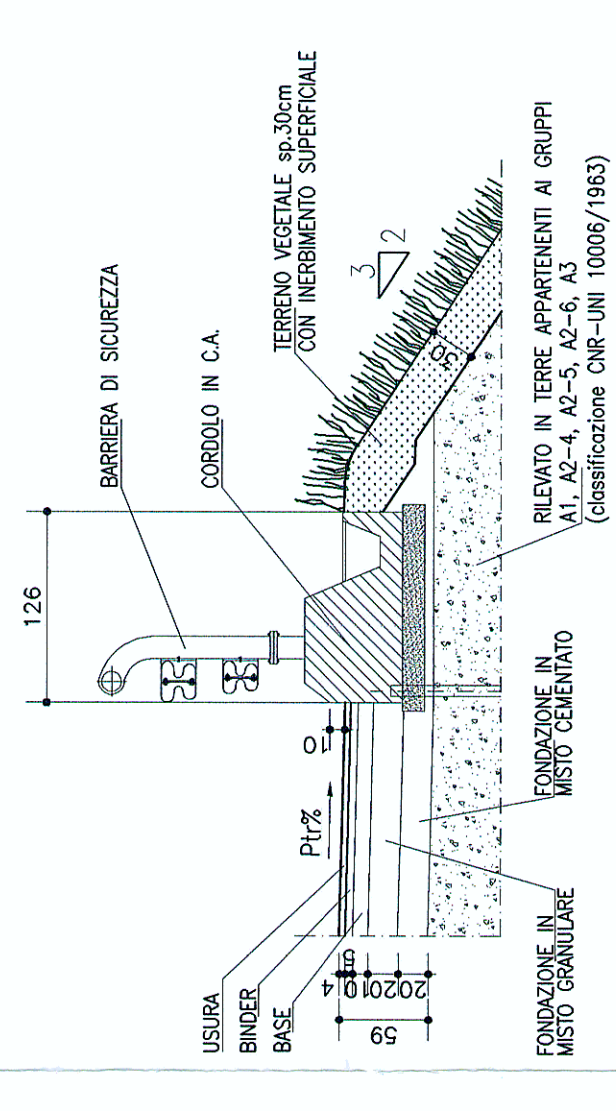

SEZIONE TIPO
CORSE DI ACCELERAZIONE/DECELERAZIONE IN AFFIANCAMENTO ALL'AUTOSTRADA
scala 1:100

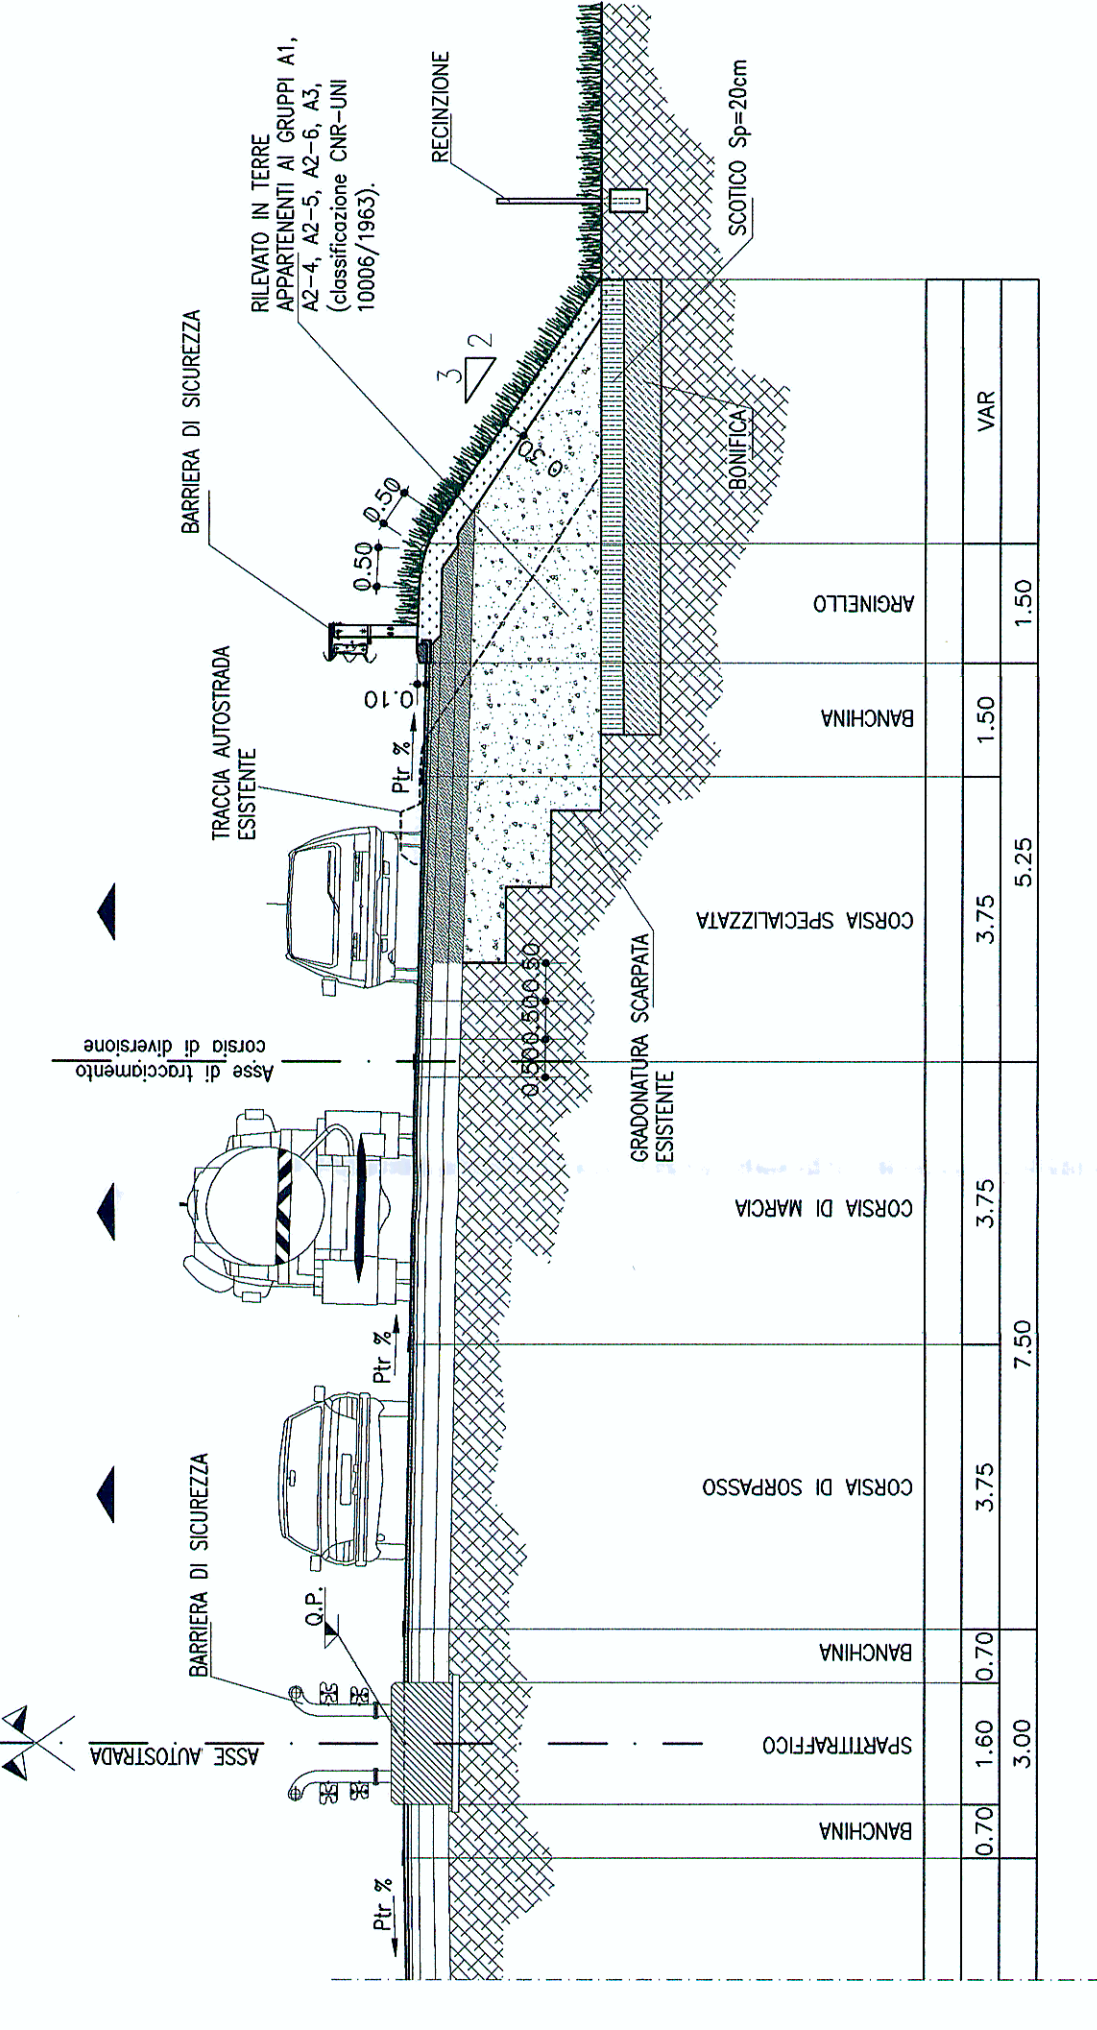

INSITE **STAF** **CONSAUT**

SOCIETA' ITALIANA TRAFORO AUTOSTRADALE DEL FREIUS
Sede legale: Fratz San Giuliano, 2 - 10059 Susa (TO)

RILOCALIZZAZIONE DELL'AUTOPORTO DI SUSA

RELAZIONE PAESAGGISTICA AI SENSI DEL DPCM 12/12/2005 SEZIONI TIPOLOGICHE VIABILITA'

Gruppo STAF
P.IVA 08052450505
Cap. Soc. € 5.500.000 i.t.
C.O.A. 10/08052450505
R.E.A. Torino 579906

Mano	Data	Descrizione	Stato	Autore	Autore per Autocritica
0	20/01/2015	Progetto Grafico / Prima emissione	CODICIAZZO (Stato)	LI. LORENZINI	LI. LORENZINI
A	20/05/2015	Progetto in scala ingrandimento su scala A4	LI. LORENZINI	LI. LORENZINI	LI. LORENZINI

Numero: **06100610** Data: **14/06/15** Tipo: **Plano**

Alfabetico: **06100610** Numerico: **06100610**

SEGGIO: **06100610** **1:100/50**