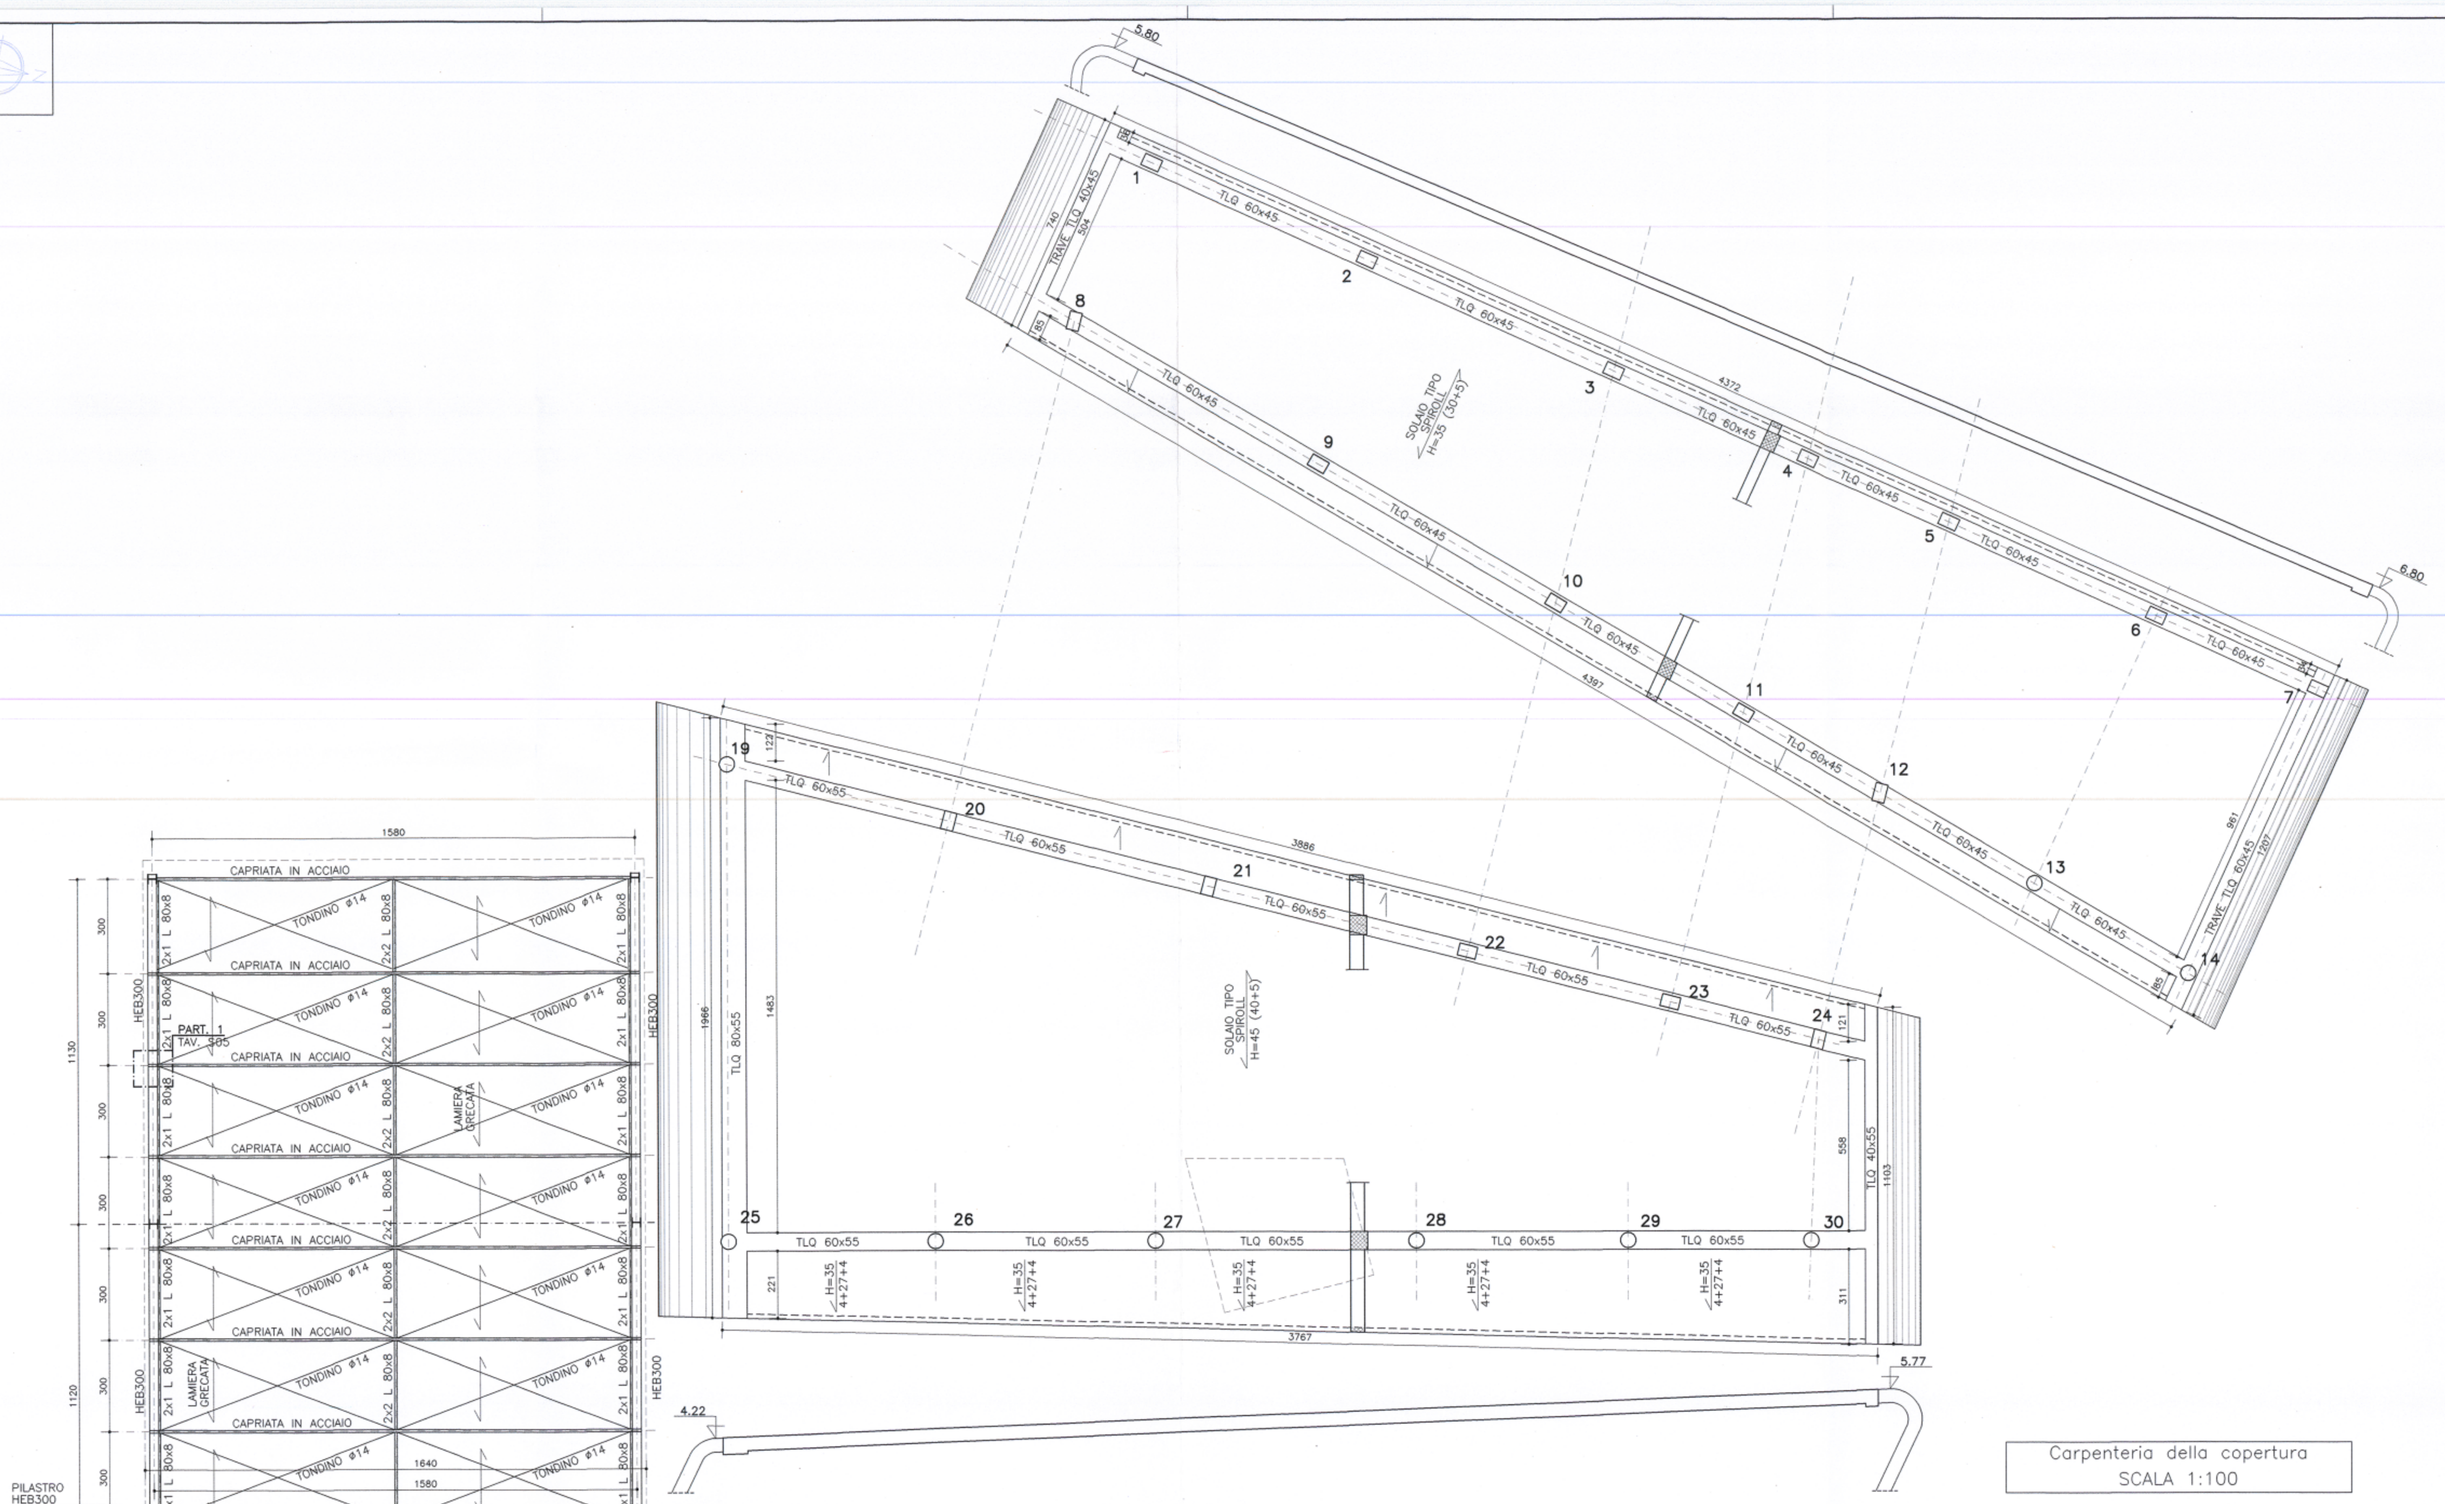

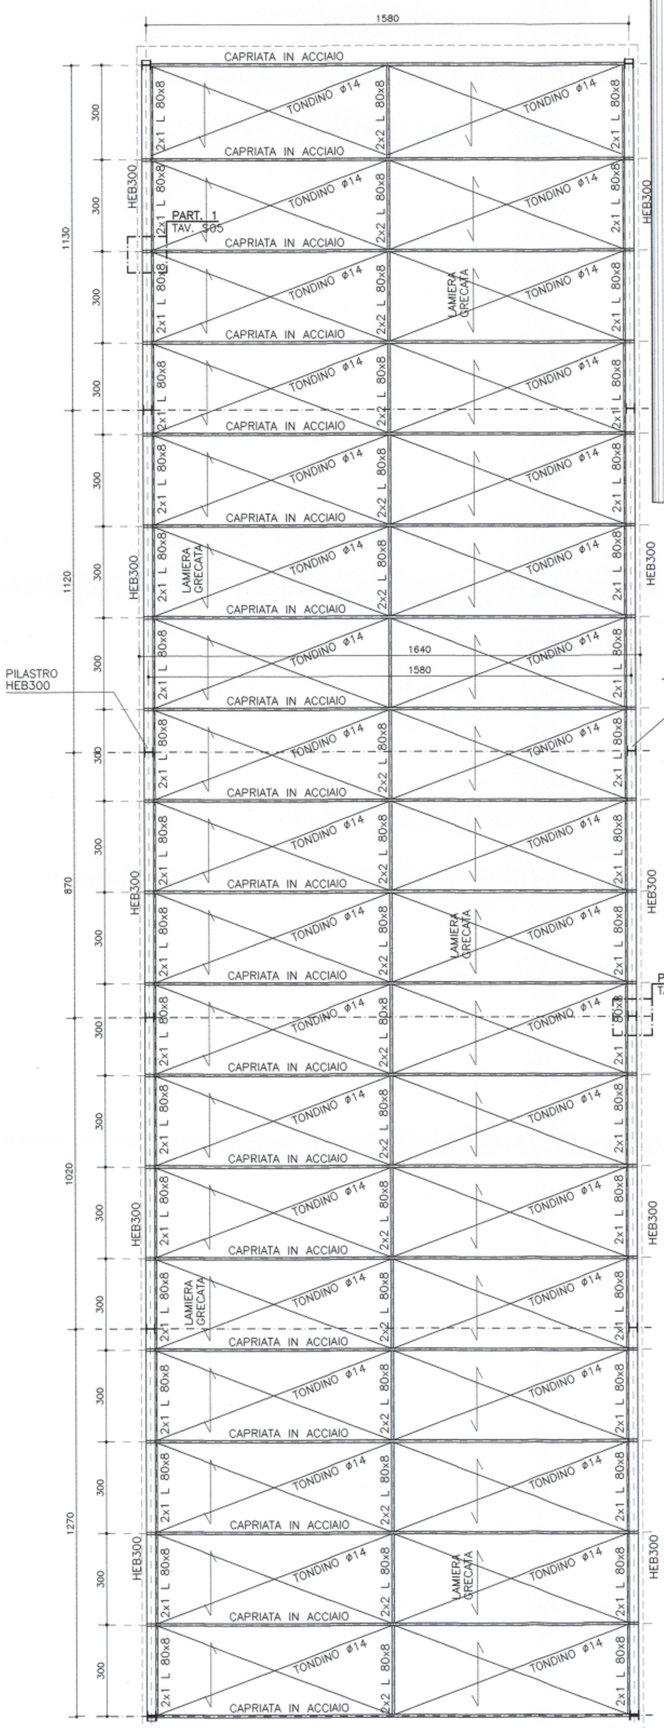

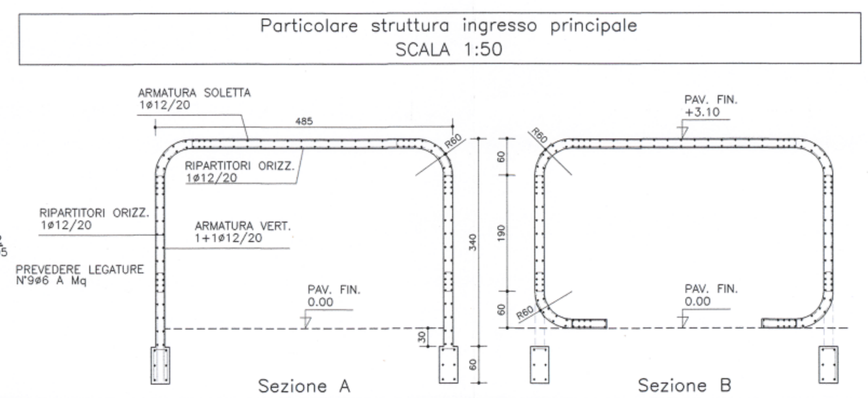

Particolare struttura ingresso principale
SCALA 1:50

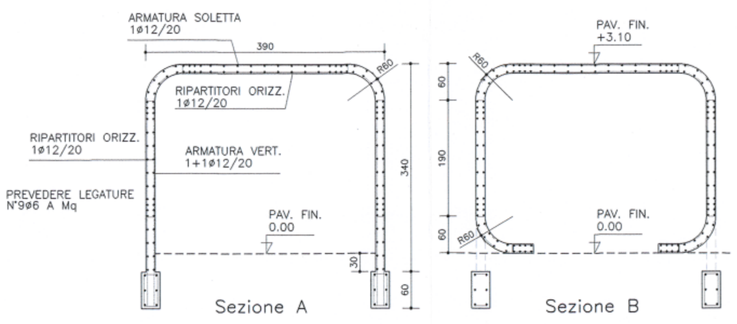

Particolare struttura ingresso Cassa carburanti
SCALA 1:50

Carpenteria della copertura
SCALA 1:100

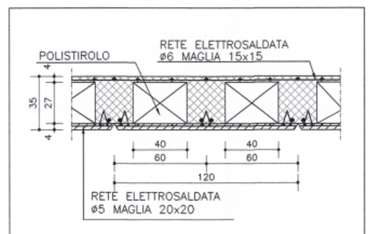

Particolare solaio Predalles H=35cm
SCALA 1:20

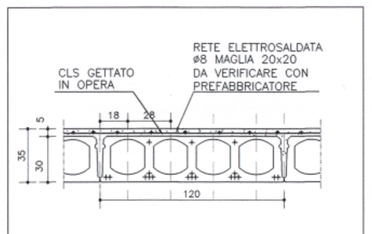

Particolare solaio Spiroll H=35cm
SCALA 1:20

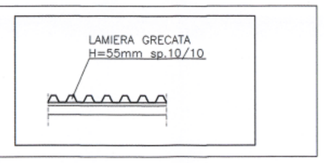

Particolare lamiera grecata
SCALA 1:20

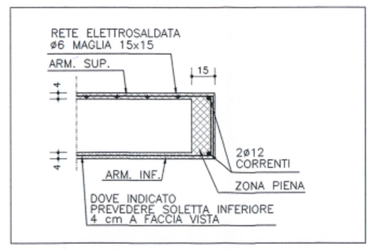

Particolare tipico solaio a sbalzo
SCALA 1:20

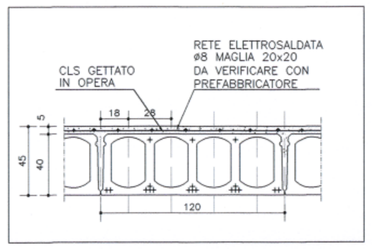

Particolare solaio Spiroll H=45cm
SCALA 1:20

NOTE E PRESCRIZIONI

SALDATURE MANUALI AD ARCO CON ELETTRODO RIVESTITO UNI5132.

LE SALDATURE DEVONO ESSERE ESEGUITE A NORMA UNI10011 ED AVERE a>=0.7 LO SPESSORE MINIMO DA COLLEGARE.

TUTTE LE SALDATURE DOVRANNO ESSERE CON CORDONE CONTINUO E DI CLASSE 2 SE NON DIVERSAMENTE INDICATO.

ACCIAIO PER CARPENTERIA S275JR (Fe430)

BULLONERIA CLASSE 8.8.

DADI 6S.

I BULLONI DEVONO ESSERE BLOCCATI CON RONDELLE AD ANELLO.

PREVEDERE PER I BULLONI SISTEMA ANTISVITAMENTO (ES. ROSETTA ELASTICA, CONTRODADO ECC.)

ACCIAIO PER CLS B450C	
CLS PER STRUTTURE DI FONDAZIONE	C25/30
CLS PER STRUTTURE IN ELEVAZIONE E GETTI DI COMPLETAMENTO	C28/35
CLS PER STRUTTURE PREFABBRICATE SOLAI SPIROLL E FONDELLO TLQ	C45/55

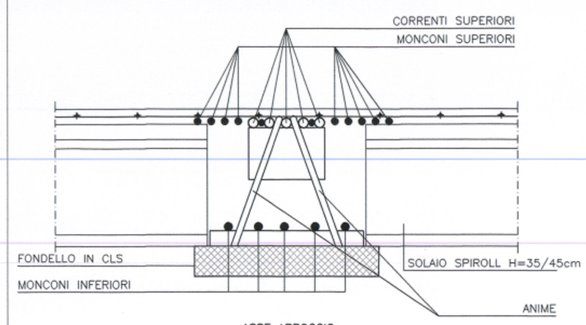

TOLLERANZE (cm)	
Posizionamento manufatti su appoggi	= - 1
Copriferri	= -/+ 0.5

Particolare montaggio travi tipo TLQ
SCALA 1:10

SOCIETA' ITALIANA TRAFORO AUTOSTRADALE DEL FREJUS
SITAF S.p.A. Sede legale: fraz. San Giuliano, 2 - 10059 Susa (TO)

MUSINET ENGINEERING S.p.A.
Cso Svizzera, 185
10149 TORINO
Tel. +39 011 5712411
Fax. +39 011 5712426
E-mail: info@musinet.it
PEC musinet@legalmail.it

Gruppo SITAF

P.Iva 08015410015
Cap. Soc. E. 520.000 i.v.
Cod. fis.e Reg. Imprese
TO 08015410015
R.E.A. Torino 939200

RILOCALIZZAZIONE DELL'AUTOPORTO DI SUSA

CARPENTERIA DELLA COPERTURA STAZIONE DI SERVIZIO

Indice	Data / Date	Modifica/Revisione / Modifiche	Redatto per / Concepito da	Verificato per / Controllato da	Autorizzato per / Autorizzato da
0	30/07/2013	Première diffusion / Prima emissione	L.BARBERIS (Musinet)	C.GIOVANNETTI (Musinet)	M. BERTI (SITAF)
A	07/09/2013	Révision suite aux commentaires LTF / Revisione a seguito commenti LTF	L.BARBERIS (Musinet)	C.GIOVANNETTI (Musinet)	M. BERTI (SITAF)

Code Doc																	
	P	D	2	C	3	A	M	U	S	1	3	1	6	A	A	P	P	L	A
	Phase / Fase			Sigla strutt. / Sigla			Emettitore / Emittente			Numero				Indice	Statut / Stato		Type / Tipo		

INDIRIZZO GED / ADRESSE GED								
C3A	//	//	70	10	50	20	12	

CUP	
C11J05000030001	

ÉCHELLE / SCALA
1:100/VARIE