PIANTA ARCHITETTONICA – PIANO TERRA

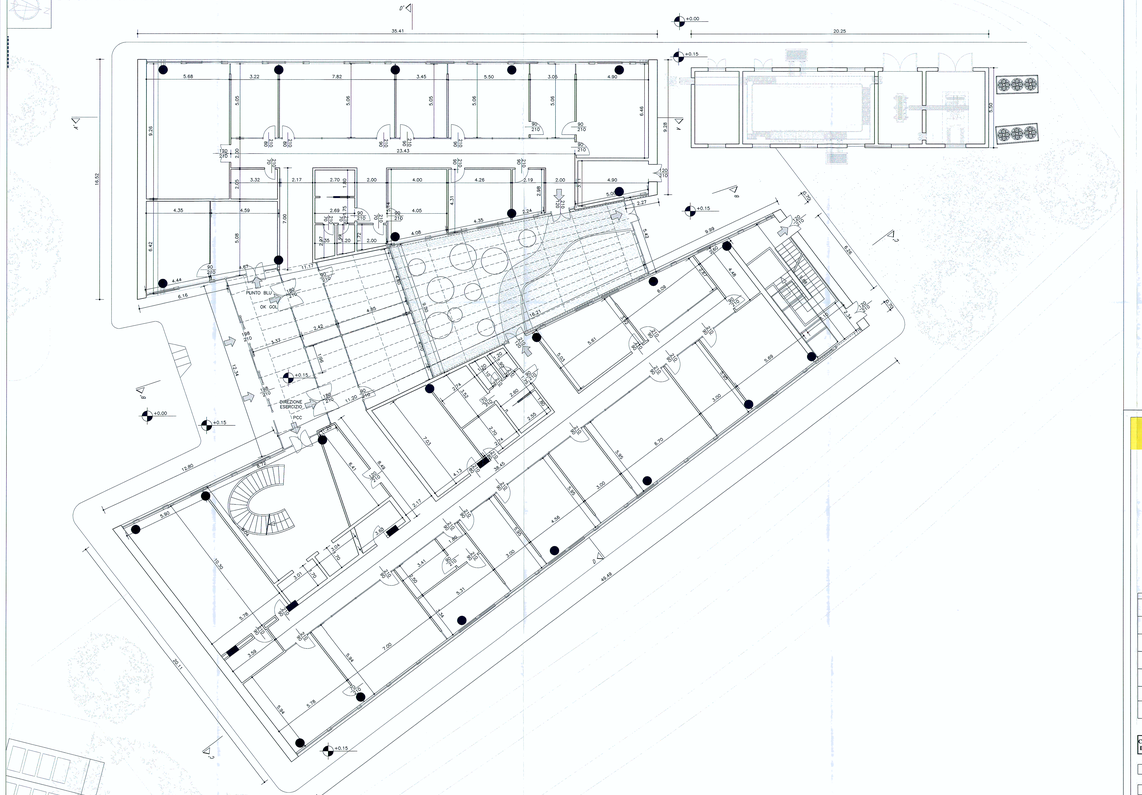

PIANTA QUOTATA – PIANO TERRA

MOSETTI ENGINEERING S.p.A.
Via Sestriere, 9B
10139 TORINO
Tel. +39 011 5170511
Fax. +39 011 5170519
E-mail: info@mosetti.it
PEC: mosetti@legalmail.it

Gruppo SITAF

P.IVA 09976470015
Cap. Soc. € 520.000 i.v.
Cod. Fis.e Reg. Imprese
Torino 09976470015
R.E.A. Torino 976508

SOCIETA' ITALIANA
TRAFORO AUTOSTRADALE DEL FREJUS
Sede legale: fraz. San Giuliano, 2 - 10059 Susa (TO)

RILOCALIZZAZIONE DELL'AUTOPORTO DI SUSA

PIANTA PIANO TERRA PCC

Index	Date / Data	Modifications / Modifiche	Drafted / Compilato da	Verified / Controllato da	Validated / Validato da
0	30/07/2013	Prioritaria diffusione / Prima emissione	L.BARBERIS (Ingegneri)	C.GIOVANNETTO (Ingegneri)	M. BERTI (SITAF)
A	07/08/2013	Revisione sulla base osservazioni LTF / Revisione a seguito osservazioni LTF	L.BARBERIS (Ingegneri)	C.GIOVANNETTO (Ingegneri)	

Code / Codice	P	D	2	C	3	A	M	U	S	1	3	2	6	A	A	P	P	L	A
Doc	Phase / Fase			High Grade / Sigla			Summer / Sommario			Progress				Index	Annex / Tavola			Type / Tipo	

PROGETTO ESECUTIVO / ESECUTIVE DESIGN	CUA	2	2	76	10	05	20	01

SCALE / SCALA: 1:100

CUP: G11J05000420001