PIANTA PIANO TERRA – SCALA 1:100

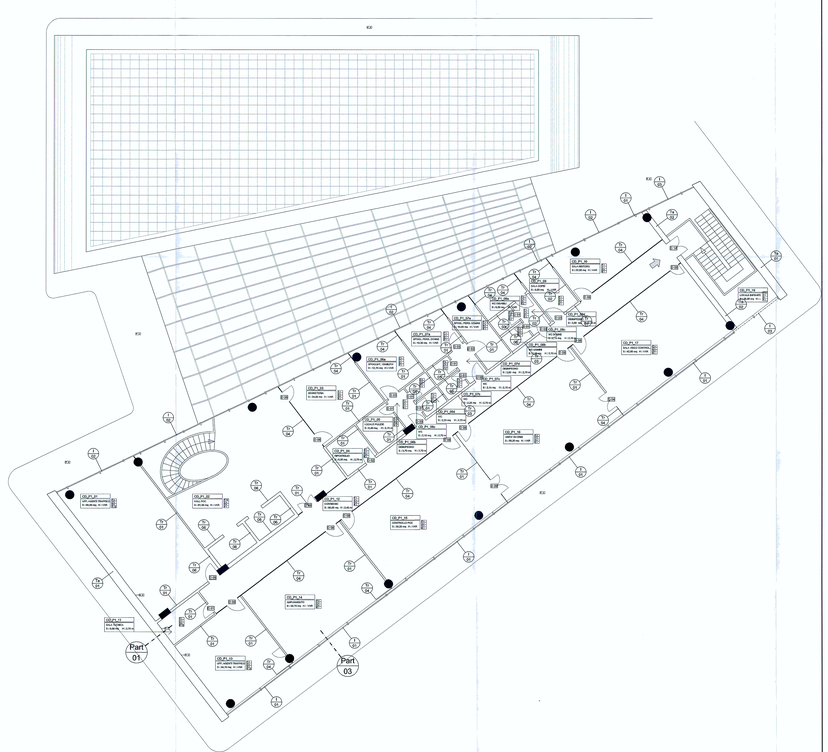

PIANTA PIANO PRIMO – SCALA 1:100

ABACO DELLE FINITURE

P 01	Pavimentazione di tipo soprelevato con finitura in gres fine porcellanato 60 x 60 cm sp. 10 mm
P 02	Pavimentazione di tipo soprelevato con finitura in parquet 60 x 60 cm
P 03	Pavimentazione in gres fine porcellanato 60 x 60 cm sp 10 mm
P 04	Pavimentazione in pietra di luserna da esterni 60 x 60 sp. 14 mm
P 05	Pavimentazione per esterni in masselli autobloccanti sp. 100 mm
P 06	Pavimentazione per esterni in masselli autobloccanti inerbite sp. 80 mm
P 07	Pavimentazione antisdrucciolo in gres porcellanato di tipo industriale per locali tecnici 20 x 20 cm sp.12 mm
P 08	Pavimentazione in cls architettonico drenante tipo "decodrain"
P 09	Pavimentazione in microcemento
P 10	Pavimentazione in lastre di pietra di luserna bicromatica sp. 30 mm
P 11	Decking in legno per esterni
P 12	Pavimentazione cucina in gres fine porcellanato antisdrucciolo 30 x 30 cm sp. 12 mm

Z 01	Zoccolino in gres fine porcellanato
Z 02	Zoccolino in legno
Z 03	Sguscio in gres fine porcellanato
Z 04	Zoccolino in pietra di Luserna

S 01	Controsoffitto in pannelli metallici con struttura a scomparsa 60 x 60 cm
S 02	Controsoffitto in pannelli metallici microforati con struttura a scomparsa 60 x 60 cm
S 03	Controsoffitto in pannelli di fibra con struttura a scomparsa 60 x 60 cm
S 04	Controsoffitto in lastre di zinco titanio
S 05	Controsoffitto in cartongesso sp. 10mm con finitura in idropittura semilavabile
S 06	Controsoffitto in pannelli metallici tipo "metalmesh"
S 07	Finitura superficiale dell' intradosso in rivestimento termoceramico

R 01	Finitura superficiale in idropittura lavabile
R 02	Finitura superficiale in rivestimento termoceramico
R 03	Rivestimento in Mosaico di vetro 20 x 20 mm
R 04	Rivestimento in lastre di zinco titanio
R 05	Rivestimento bagni in pannelli in Laminato HPL
R 06	Rivestimento cucina in gres fine porcellanato 30 x 30 cm
R 07	Rivestimento in gres porcellanato di tipo industriale per locali tecnici 20 x 20 cm

D 01	Porta in legno ad anta unica 70 x 210 cm
D 02	Porta in legno ad anta unica 80 x 210 cm
D 03	Porta in legno ad anta unica 90 x 210 cm
D 04	Porta in legno a doppia anta 120 x 210 cm
D 05	Porta in alluminio ad anta unica 70 x 210 cm
D 06	Porta in alluminio con doppia anta 120 x 210 cm
D 07	Porta in alluminio ad anta unica 90 x 210 cm
D 08	Porta in vetro ad anta unica 90 x 120 cm
D 09	Porta in vetro a doppia anta 120 x 210 cm
D 10	Porta in alluminio con doppia anta 180 x 210 cm
D 11	Porta in legno ad anta scorrevole unica 90 x 210 cm
D 12	Porta in metallo a doppia anta 120 x 210 cm
D 13	Porta in vetro a doppia anta scorrevole automatica 180 x 210 cm
D 14	Porta in vetro/opaca a doppia anta a battente di tipo REI 120 provvista di maniglione antipanico 120 x 210 cm

ELEMENTI COSTRUTTIVI

Transizioni/Infissi delicate

- Parete divisoria ad alta resistenza meccanica - rif. elaborato: GED CSA.* * 70 10 00 60 02
- Parete divisoria con controbrettatica di resistenza al fuoco REI 120 – rif. elaborato: GED CSA.* * 70 10 00 60 02
- Parete divisoria per attraversamenti impiantistici – rif. elaborato: GED CSA.* * 70 10 00 60 02
- Parete divisoria in vetro – rif. elaborato: GED CSA.* * 70 10 00 60 03
- Parete divisoria in c.a.
- Parete divisoria in laminato stratificato

Tamponature

- Tamponatura esterna con pannello esterno + contropanete interna - rif. elaborato GED CSA.* * 70 10 00 60 02
- Tamponatura esterna con pannello esterno
- Tamponatura esterna con parete in c.a.

Infissi

- Parete vetrata con montanti obliqui - rif. elaborato: GED CSA.* * 70 10 00 60 03
- Parete vetrata con montanti obliqui e lamiera sfinita esterna
- Montanti obliqui e lamiera sfinita esterna
- Parete vetrata con montanti verticali e lamiera sfinita esterna
- Parete vetrata con montanti verticali - rif. elaborato: GED CSA.* * 70 10 00 60 03
- Copertura vetrata con montanti orizzontali

SOCIETA' ITALIANA TRAFORO AUTOSTRADALE DEL FREJUS
Sede legale: fraz. San Giuliano, 2 - 10059 Susa (TO)

HEDNET ENGINEERING S.p.A.
Via Saluzzo n. 9/C
10125 TORINO
Tel. +39 011 5182611
Fax. +39 011 5182626
E-mail: info@hednet.it
PEC: hednet@legalmail.it

Dr.ssa Arch. Erika Grippo, Ord. Arch. Torino n. 5210

Dr.Ing. Ing. Fulvio BRESLAVEC
Cap. Soc. € 120.000 i.v.
Cod. Fis.e Reg. Imprese
Torino 08222420019
R.E.A. Torino 929356

RILOCALIZZAZIONE DELL'AUTOPORTO DI SUSA

DETTAGLI COSTRUTTIVI 1 PCC

Edizione	Data / Date	Modifiche / Modifica	Verificato / Controllato da	Verificato / Controllato da	Validato per / Autorizzato da
0	30/07/2015	Prima diffusione / Prima emissione	L.Arch.Erika GRIPPO (Hednet)	L.Arch.Erika GRIPPO (Hednet)	Ing. Fulvio BRESLAVEC
A	07/08/2015	Revisioni sulla sul commentario LTF / Revisions e results comment LTF	L.Arch.Erika GRIPPO (Hednet)	Ing. Fulvio BRESLAVEC (Hednet)	Ing. Fulvio BRESLAVEC (Hednet)

Codice Doc.	Phase / Fase	Sub-book / Sub-libro	Sezione / Sezione	Numero / Numero	Edizione / Edizione	Stato / Stato	Tipo / Type
P D 2 C 3 A M U S				1 3 3 7	A	A P P L A	

INGINEGNO GED ASSEGNO GED	GSA	/	/	70	10	00	60	01	

SCALE / SCALA
VARIE

CUP: G11J08000370001