



# Bretella di collegamento ROTONDE

LIVELLETTE	
V1	D=-0.75 L=30.19 P=2.50%
V2	D=0.29 L=89.81 P=0.32%
V3	D=0.73 L=29.28 P=2.50%


Q	Prog	R	T1	T2	F	Sv	Dp
406.66	0.00	330.00	4.66	4.66	0.00	9.31	2.8213%
405.90	30.19	450.00	4.90	4.90	0.00	9.80	2.1789%

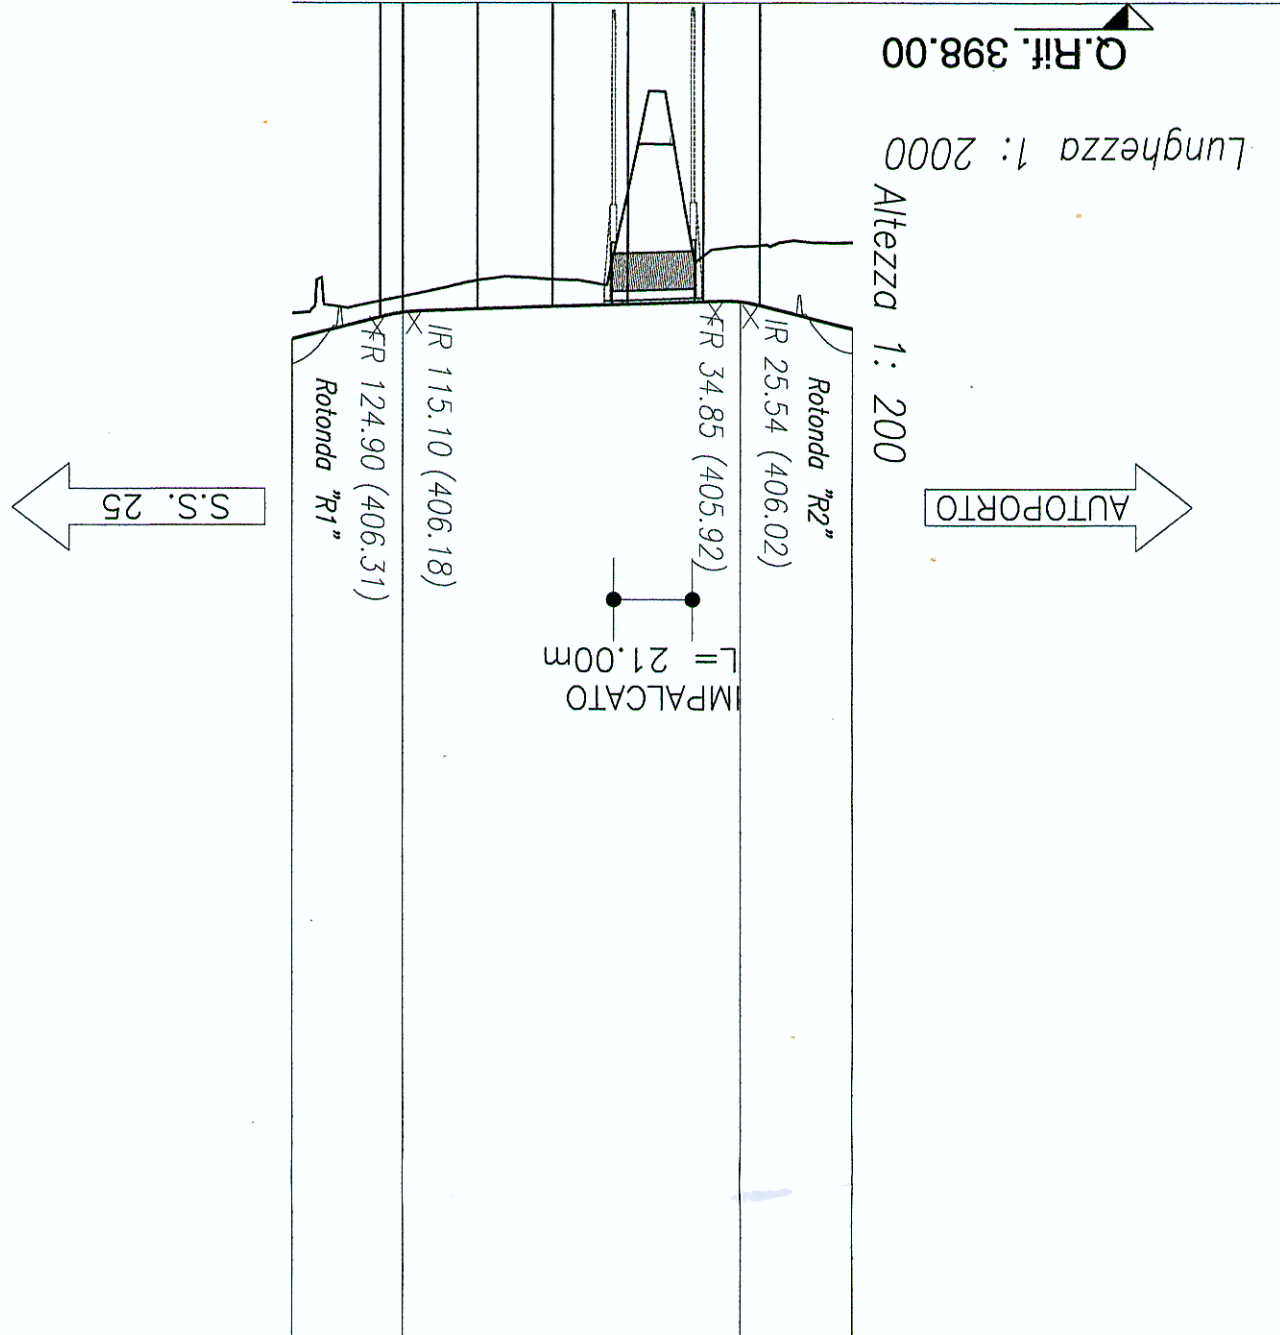

No. SEZIONI	PROGRESSIVE	PARZIALI	Q. TERRENO	Q. PROGETTO
1	25.00	15.00	404.45	406.03
2	40.00	20.00	404.73	405.93
3	80.00	20.00	402.97	406.00
4	80.00	20.00	405.35	406.06
5	100.00	20.00	405.37	406.13
6	120.09	9.94	405.80	406.22
7	125.94		405.92	406.34

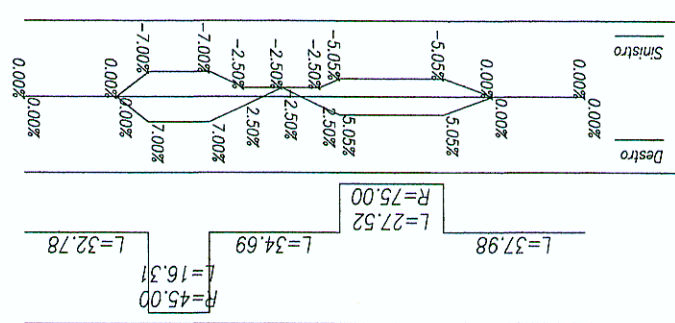

# KEY PLAN

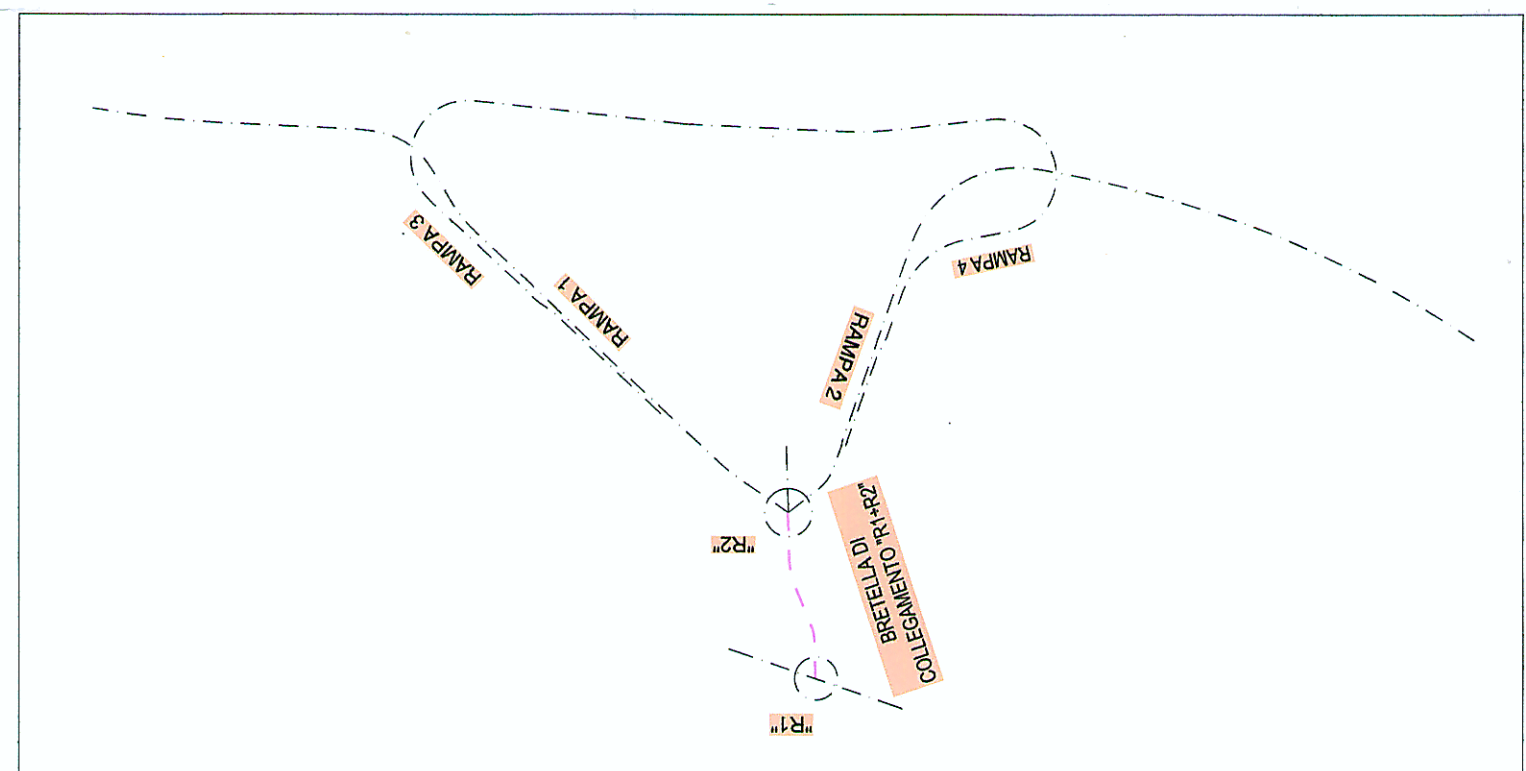

**SOCIETA' ITALIANA**  
**TRAFORO AUTOSTRADALE DEL FREJUS**  
**SITAF s.p.a.**  
 Sede legale: fraz. San Giuliano, 2 - 10059 Susa (TO)



**MUSNET ENGINEERING S.p.A.**  
 Cas. Svizzera, 185  
 10149 TORINO  
 Tel. +39 011 5712411  
 Fax. +39 011 5712426  
 E-mail: info@musnet.it  
 PEC: musnet@legalmail.it  
 Gruppo SITAF

P.liva 080154.0015  
 Cap. Soc. E. 520.000 I.V.  
 Cod. fis. e Reg. Imprese  
 TO 080154.0015  
 R.E.A. Torino 939200

# RILOCALIZZAZIONE DELL'AUTOPORTO DI SUSAL PROFILO COLLEGAMENTO ROTONDE

Indice	Data / Data	Modificazioni / Modifiche	Enti per / Concepito da	Verità per / Controllo da	Autorità per / Autorizzato da
0	30/07/2013	Prima diffusione / Prima emissione	L.BARBERIS (Musnet)	C.GIOVANNETTI (Musnet)	M. BERTI (Sita)
A	07/08/2013	Revisione a seguito commento LTF /	L.BARBERIS (Musnet)	C.GIOVANNETTI (Musnet)	M. BERTI (Sita)

Code	Phase / Fase	Stile étude / Stila	Emetteur / Emittente	Numero	Indice	Stant / Stato	Type / Tipo
P D 2		C 3 A		1 4 1 0	A	A P P L A	

INDIRIZZO GED /	C3A	//	//	70	20	00	40	10
ADDRESS GED								

CUP	C11J0500030001

ECHELLE / SCALA  
 1:1000/100