

Code	Phase / Fase	Stile étude / Stigla	Emetteur / Emittente	Numero	Indice	Stato / Stato	Type / Tipo
P	D	2	C	3	A	M	U
S	1	4	1	1	A	A	P
L	A	P	P	L	A		

Indice	Data / Data	Modifications / Modifiche	Emittente per / Confezionato da	Verifica per / Controllato da	Autorità per / Autorizzato da
0	30/07/2013	Première diffusion / Prima emissione	L. BARBERIS (Mushnet)	C. GIOVANNETTI (Mushnet)	M. BERTI (Sisal)
A	07/09/2013	Revisione sulla base commentata LTF / Revisión a seguir comentada LTF /	L. BARBERIS (Mushnet)	C. GIOVANNETTI (Mushnet)	


**MUSHNET ENGINEERING S.P.A.**  
 C.so Svizzera, 185  
 10149 TORINO  
 Tel. +39 011 5712411  
 Fax. +39 011 5712426  
 E-mail info@mushnet.it  
 PEC mushnet@legalmail.it  
 Gruppo SITAF  
 P.liva 080154,10015  
 Cap. Soc. E. 520.000 I.V.  
 Cod. fis. e Reg. Imprese  
 TO 080154,10015  
 R.E.A. Torino 939200

**SITAF s.p.a.**  
 Sede legale: fraz. San Giuliano, 2 - 10059 Susa (TO)

**SOCIETA' ITALIANA  
 TRAFORO AUTOSTRADALE DEL FREJUS**

**RILocalizzazione  
 DELL'AUTOporto DI SUSa**

**ROTONDA "R1"  
 ASSE DI TRACCIAmento**

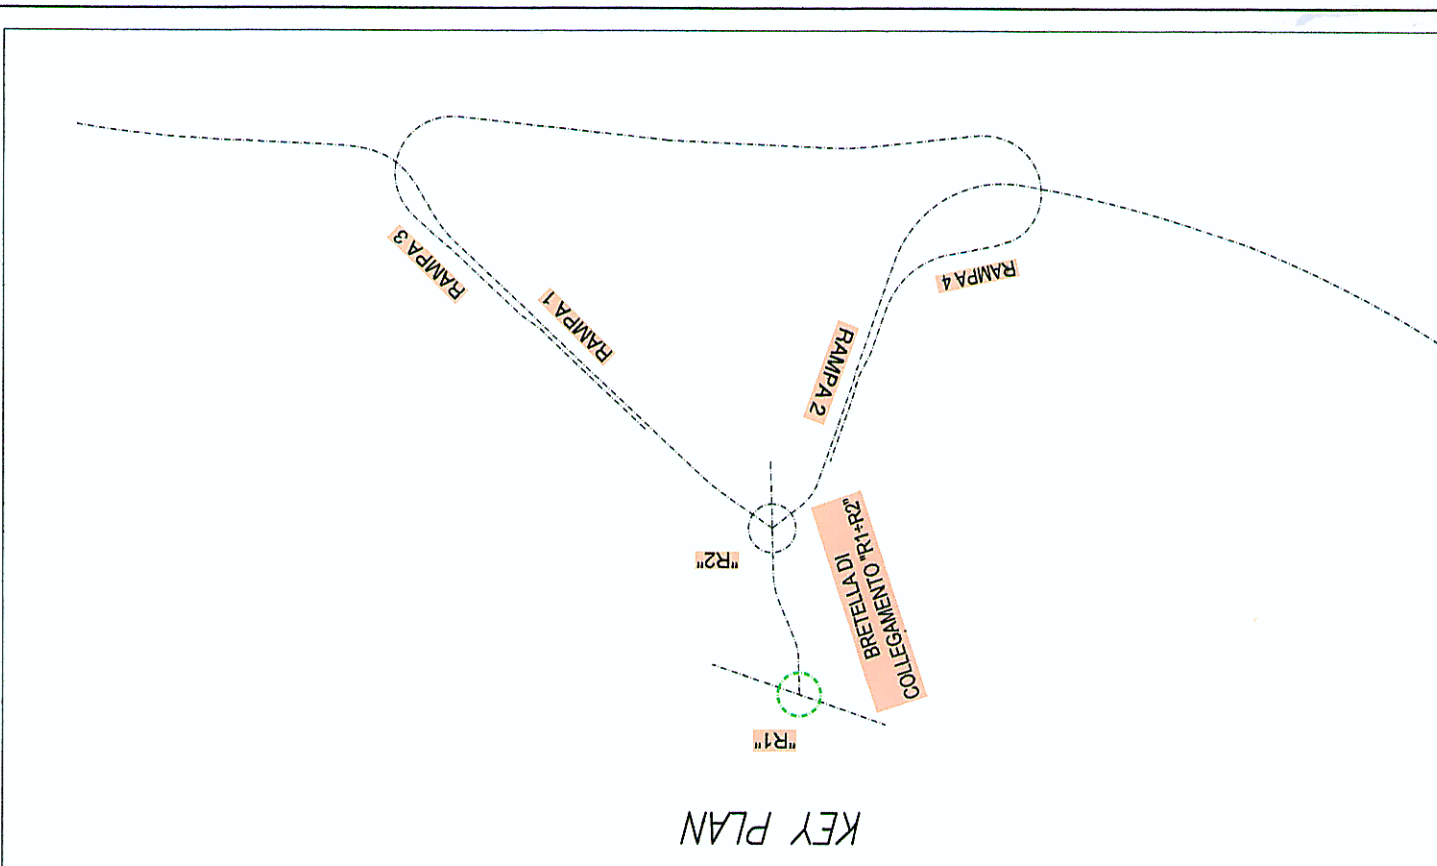

CUP C11J05000030001  
 INDIRIZZO GED / ADRESSE GED C3A // // // 70 20 00 20 11  
 ÉCHELLE / SCALA 1:1000

