


Rotatoria d'ingresso - "R2"

Indice	Data / Data	Modifiche / Modifica	Esalt. par. / Confronto da	Verità par. / Confronto da	Autore par. / Autorizzato da
0	30/07/2013	Prima diffusione / Prima emissione	L. BARBERIS (Musinet)	C. GIOVANNETTI (Musinet)	M. BERTI (Sma)
A	07/09/2013	Revisione sulle autorizzazioni LTF /	L. BARBERIS (Musinet)	C. GIOVANNETTI (Musinet)	M. BERTI (Sma)

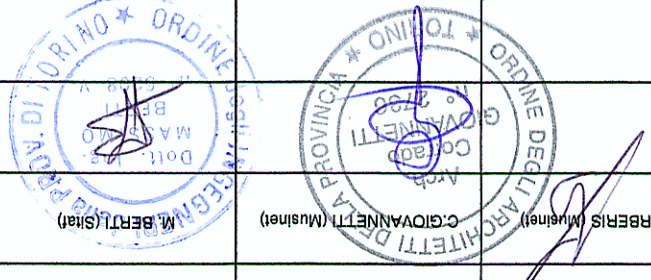


MUSINET ENGINEERING S.p.A.
 Cas Svizzera, 185
 10169 TORINO
 Tel. +39 011 5712411
 Fax. +39 011 5712425
 E-mail info@musinet.it
 PC musinet@legalmail.it
 Gruppo SITA F
 P.lva 080154.10015
 Cap. Soc. E. 520.000 I.V.
 Cod. Fis. Reg. Imprese
 TO 080154.10015
 R.E.A. Torino 939200



**RILocalizzazione
 DELL'AUTOporto DI SUSA
 ROTONDA "R2"
 ASSE DI TRACCIAMENTO**

SOCIETA' ITALIANA
 TRAFORO AUTOSTRADALE DEL FREJUS
 SITA F s.p.a.
 Sede legale: fraz. San Giuliano, 2 - 10059 Susa (TO)

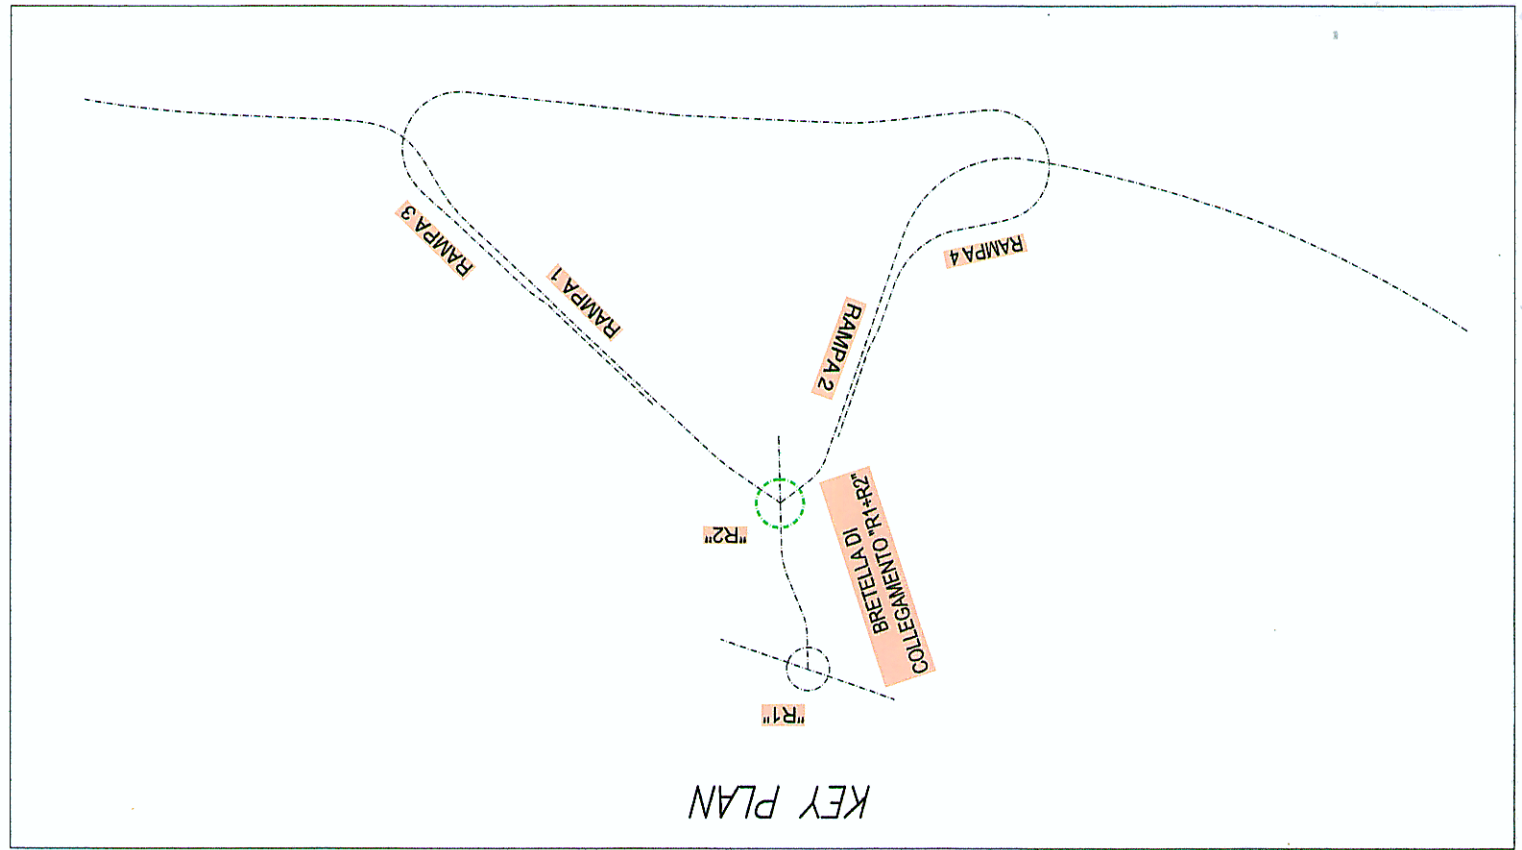

INDIRIZZO GED / ADRESSE GED	C3A	//	//	70	20	00	20	13
ECHELLE / SCALA	1:1000							
CUP	C11J0600030001							

Code Doc	Phase / Fase	Stile étude / Stija	Emetteur / Emittente	Numero	Indice	Statut / Stato	Type / Tipo
A P L A	P D 2	C 3 A	M U S	1 4 1 3	A	A P P L A	A P L A