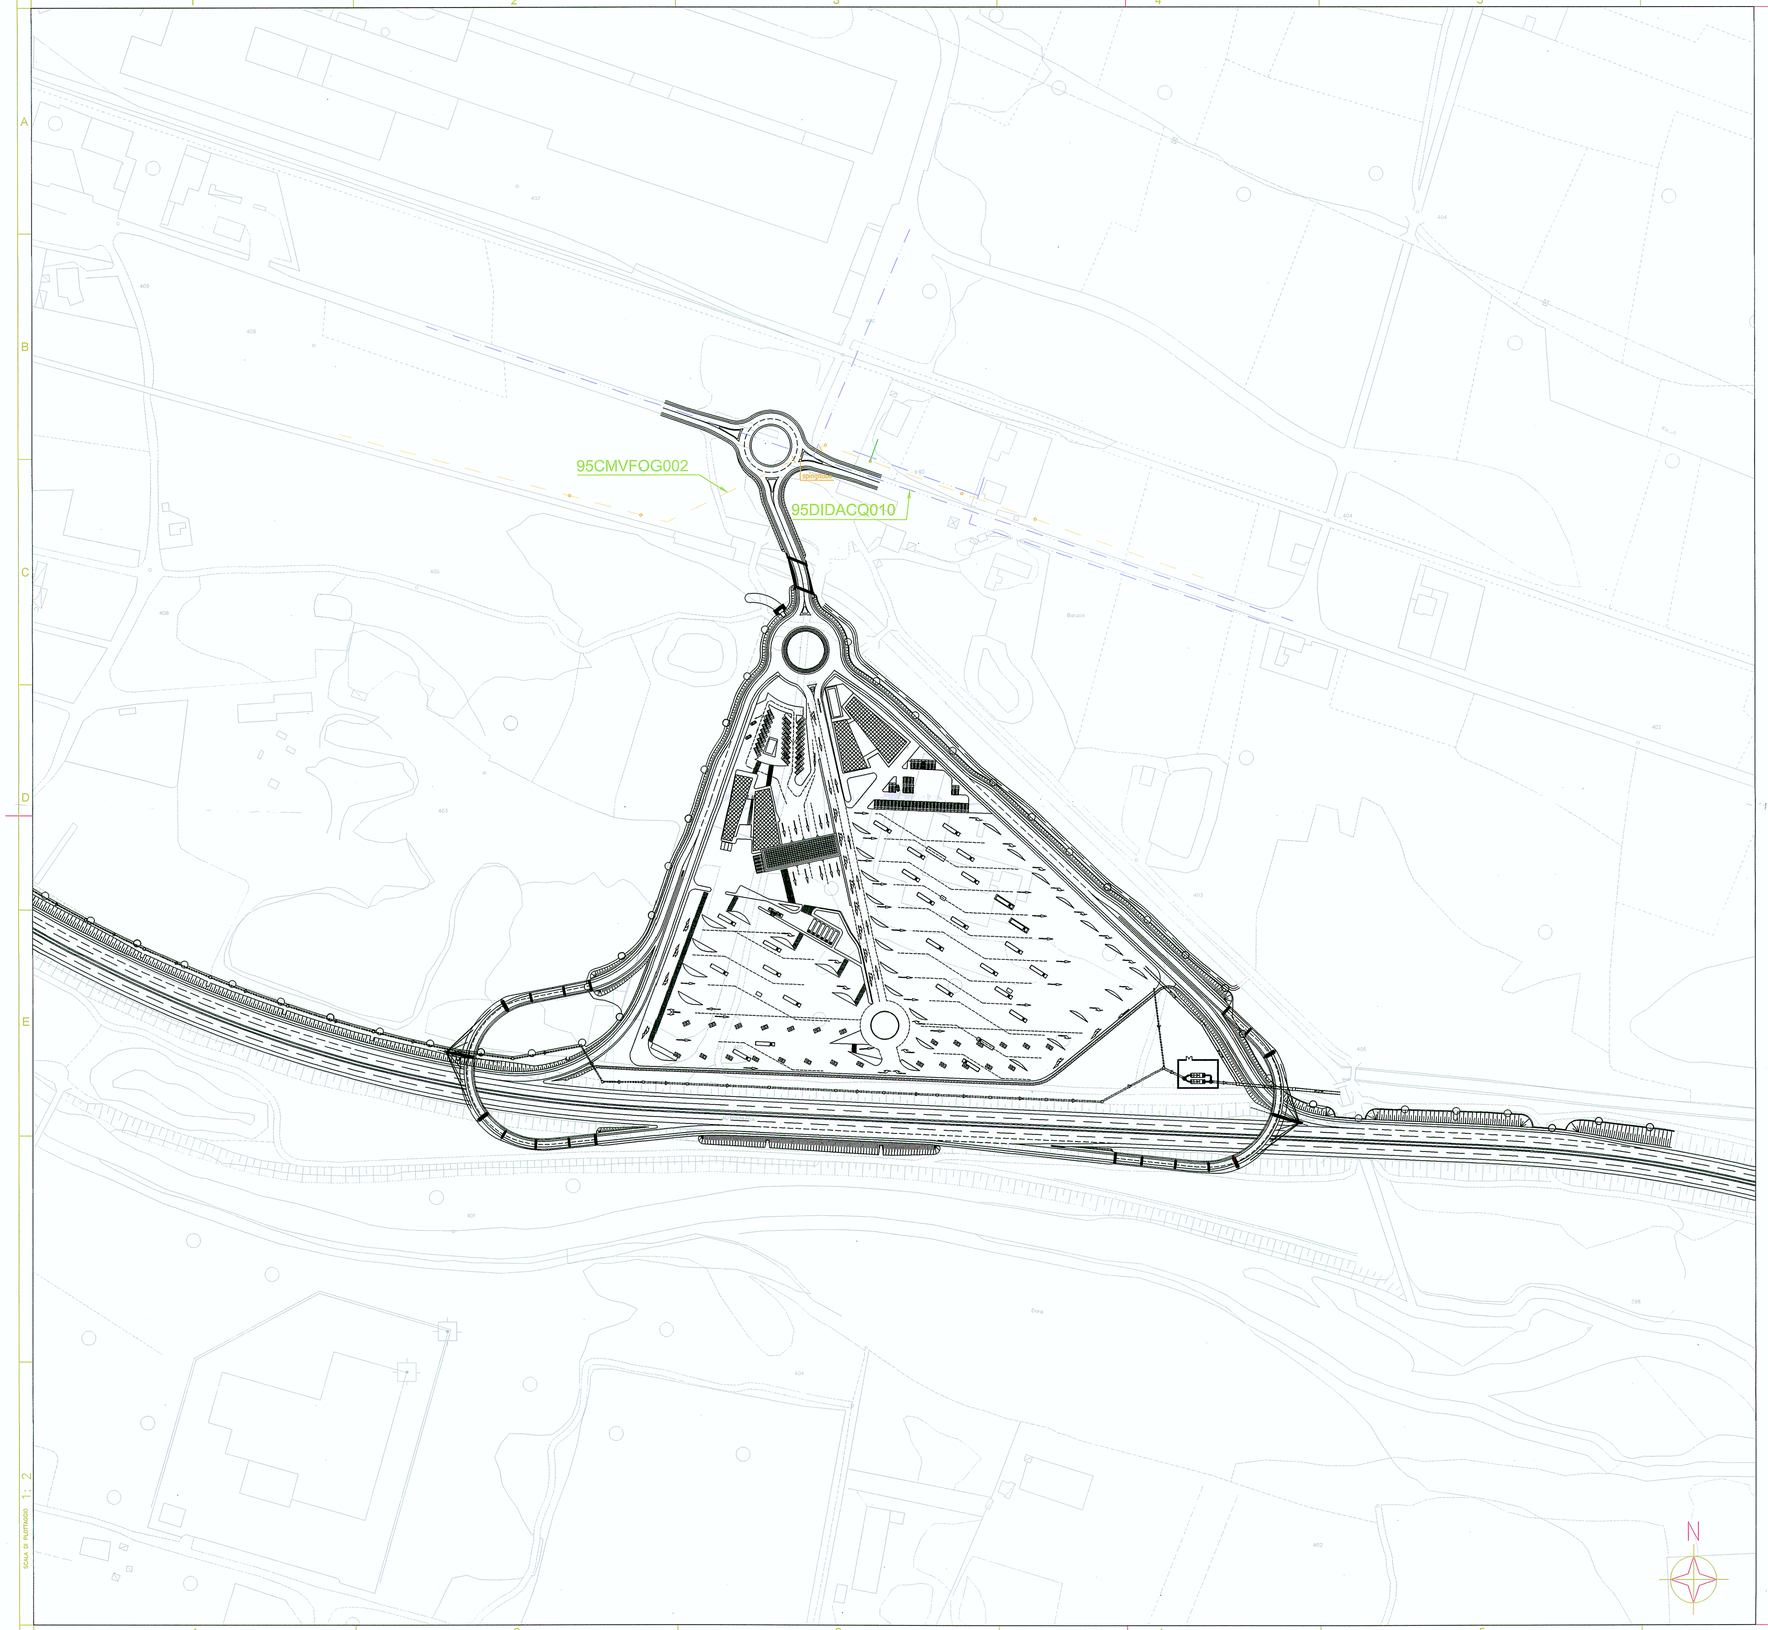

LEGENDA CENSIMENTO		
AQUEDUC ACQUEDOTTO	TELEPHONE aerien TELEFONO aereo	LIGNE ELECTRIQUE MT aerienne ELETTRODOTTO MT aereo
EGOUT NOIR FOGNATURA NERA	TELEPHONE souterrain TELEFONO interrato	LIGNE ELECTRIQUE MT souterrain ELETTRODOTTO MT interrato
EGOUT MIXTE FOGNATURA MISTA	ECLAIRAGE PUBLIC ILLUMINAZIONE PUBBLICA	LIGNE ELECTRIQUE BT aerienne ELETTRODOTTO BT aereo
EGOUT BLANC FOGNATURA BIANCA	CABINE ELECTRIQUE MT CABINA ELETTRICA MT	LIGNE ELECTRIQUE BT souterrain ELETTRODOTTO BT interrato
GAS PIPELINE GAS	LIGNE ELECTRIQUE AT future construction ELETTRODOTTO AT futura realizzazione	LIGNE HYDROELECTRIQUE IMPIANTO IDROELETTRICO
CANAL CANALE	LIGNE ELECTRIQUE AT aerienne ELETTRODOTTO AT aereo	FEU DE SIGNALISATION SEMAFORO
LIGNE FERROVIAIRE LINEA FERROVIARIA	LIGNE ELECTRIQUE AT souterrain ELETTRODOTTO AT interrato	PORTAIL PORTALE
FIBRE OPTIQUE FIBRA OTTICA	OCCUPATIONS FINALES OCCUPAZIONI DEFINITIVE	OCCUPATIONS TEMPORAIRES OCCUPAZIONI TEMPORANEE

DOCUMENTI DI RIFERIMENTO / DOCUMENTS DE REFERENCE

PD2_C3A_1700_70-95-90_10-01_interferenze relazione generale_0

PD2_C3A_1701_70-95-90_10-02_interferenze elenco completo_0

SOCIETA' ITALIANA
TRAFORO AUTOSTRADALE DEL FREJUS
Sede legale: fraz. San Giuliano, 2 - 10059 Susa (TO)

MUSINET ENGINEERING S.p.A.
C.so Svizzera, 185
10149 TORINO
Tel. +39 011 5712411
Fax. +39 011 5712426
E-mail info@musinet.it
PEC musinet@legalmail.it

Gruppo SITAF

P.I.va 08015410015
Cap. Soc. E. 520.000 i.v.
Cod. fis.e Reg. Imprese
TO 08015410015
R.E.A. Torino 919200

RILOCALIZZAZIONE DELL'AUTOPORTO DI SUSA

PLANIMETRIA DI CENSIMENTO DELLE INTERFERENZE
Tav 1 di 3

Indice	Data / Data	Modifications / Modifiche	Etabli par / Concepito da	Verifié par / Controllato da	Autorisé par / Autorizzato da
0	09/02/2013	Première diffusion / Prima emissione	N. COGNOME (SOC) L.BARBERIS (Musinet)	N. COGNOME COORD. C.GIOVANNETTI (Musinet)	N. COGNOME CAPOLOTTO M. BERTI (Sitaf)
A	07/09/2013	Révision suite aux commentaires LTF / Revisione a seguito commenti LTF	N. COGNOME (SOC) L.BARBERIS (Musinet)	N. COGNOME COORD. C.GIOVANNETTI (Musinet)	N. COGNOME CAPOLOTTO M. BERTI (Sitaf)

Code Doc	P	D	2	C	3	A	M	U	S	1	7	0	4	A	A	P	P	L	A
	Phase / Fase			Sigle etude / Sigla			Emetteur / Emittente			Numero				Indice	Statut / Stato		Type / Tipo		

INDIRIZZO GED / ADRESSE GED	C3A	#	#	70	50	00	30	01

CUP	C11J05000030001

ÉCHELLE / SCALA
1:2000