PLANIMETRIA DI PROGETTO
scala 1:2000

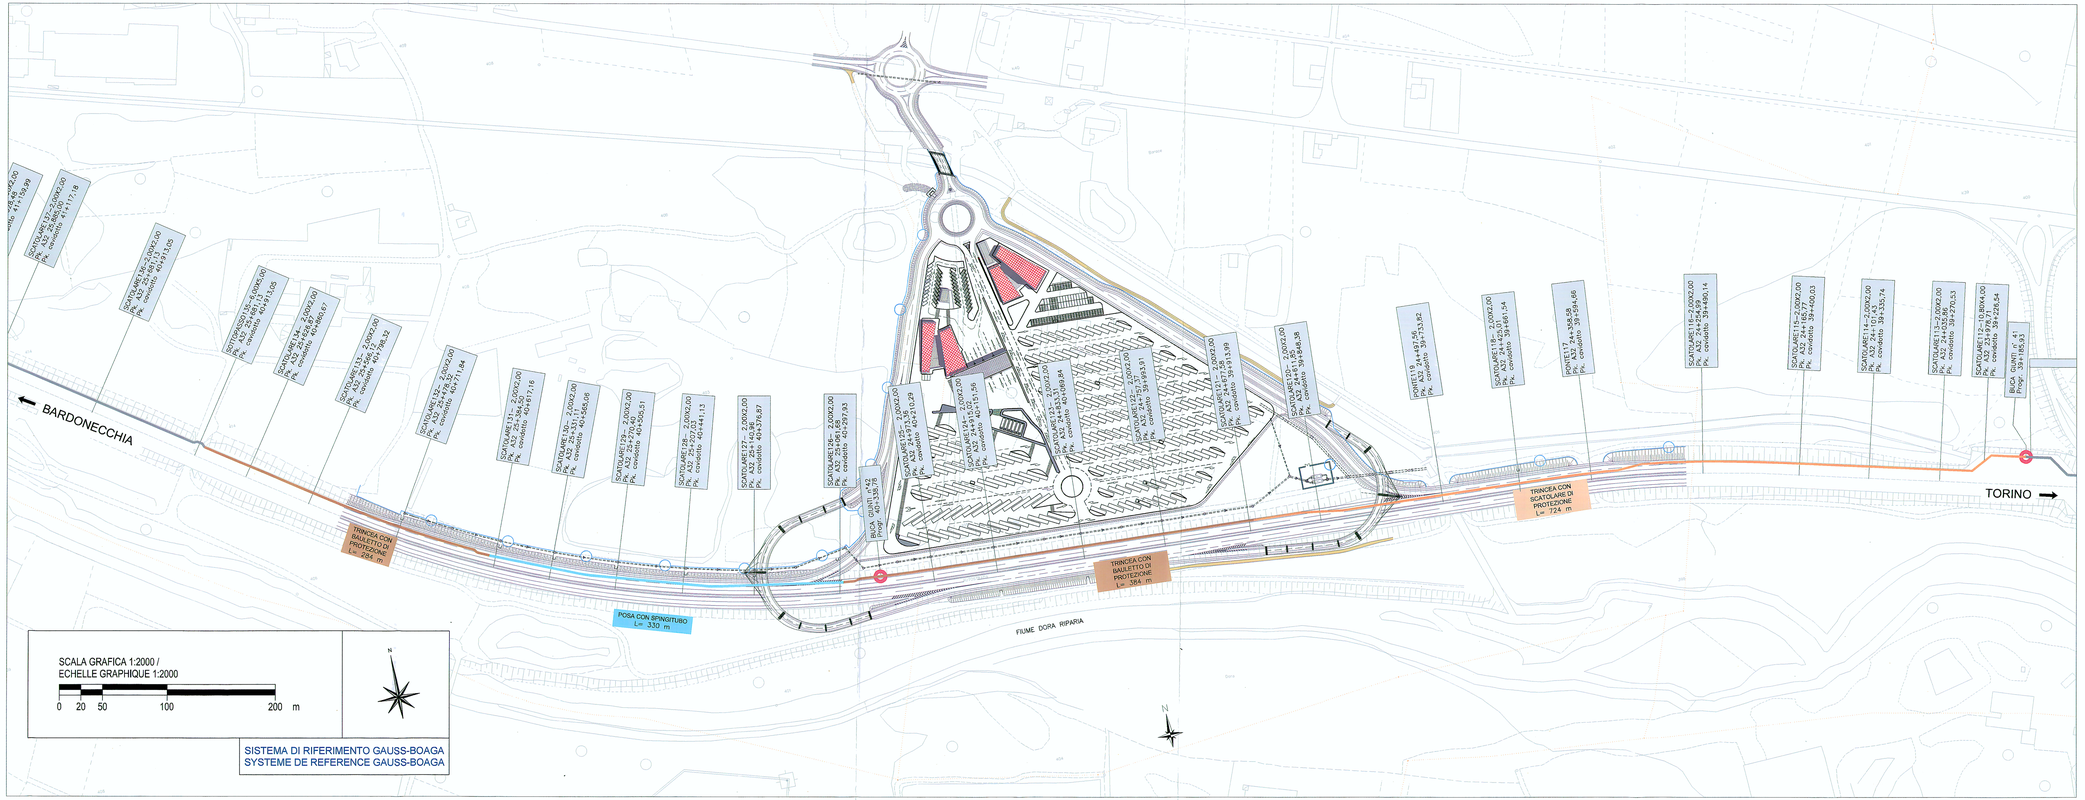

LEGENDA TRACCIATO ELETTRODOTTO

- TRACCIATO PROGETTO DEFINITIVO
- TRINCEA CON SCATOLARE DI PROTEZIONE
- TRINCEA CON BAULETTO DI PROTEZIONE
- SPINGITUBO

MUSINET ENGINEERING S.p.A.
Via Vacchera, 185
10149 TORINO
Tel. +39 011 5712671
Fax. +39 011 5712620
E-mail: info@musinet.it
PEC: musinet@legalmail.it

Gruppo SITAF

P.Iva 08075410070
Cap. Soc. E. 520.000 i.v.
Cod. fisc.e Reg. Imprese
TO 08075410075
R.E.A. Torino 939200

SOCIETA' ITALIANA
TRAFORO AUTOSTRADALE DEL FREJUS
Sede legale: fraz. San Giuliano, 2 - 10059 Susa (TO)

RILOCALIZZAZIONE DELL'AUTOPORTO DI SUSA

PLANIMETRIA DI PROGETTO

Index	Date / Data	Modifications / Modifiche	Etabli par / Compilato da	Vérifié par / Controllato da	Autorisé par / Autorizzato da
0	30/07/2013	Première diffusion / Prima emissione	L.BARBERIS (Musinet)	C.GIOVANNETTI (Musinet)	M. BERTI (SITAF)
A	07/09/2013	Révision suite aux commentaires LTF / Revisione a seguito commenti LTF	L.BARBERIS (Musinet)	C.GIOVANNETTI (Musinet)	M. Berti (SITAF)

Code Doc	P	D	2	C	3	A	M	U	S	1	7	1	2	A	A	P	P	L	A
	Phase / Fase			Sigle étude / Sigla			Émetteur / Emittente			Numéro				Indice	Statut / Stato			Type / Tipo	

INDIRIZZO GED / ADRESSE GED	C3A	//	//	70	00	00	30	09

CUP	C11J06000030001

ÉCHELLE / SCALA
1:2000