

CUP	C110500000001								
INDIRIZZO GEO / ADDRESS GEO	C3A # # # 70 15 00 30 03								
EGHELLE / SCALE	1:100								
Doc	Descr / Name	Stato / Status	Indice	Numero	Descrizione / Description	Stato / Status	Indice	Numero	Descrizione / Description
P	P	A	P	L	A	P	A	0	0

Mod	Data Data	Modifiche / Modifica	Elabor / Elaborazione	Verifica / Verifica	Autore per / Autorizzato da
0	30/07/13	Provetta definitiva / Prima installazione	LABAREDES (BOC)	N. COGNOME COORD.	N. COGNOME COORD. / N. BERTTI (SUD)
A	07/09/13	Passage au statut AP / Passaggio allo stato AP	LABAREDES (BOC)	N. COGNOME COORD.	N. COGNOME COORD. / GIOVANNETTI (NORD)



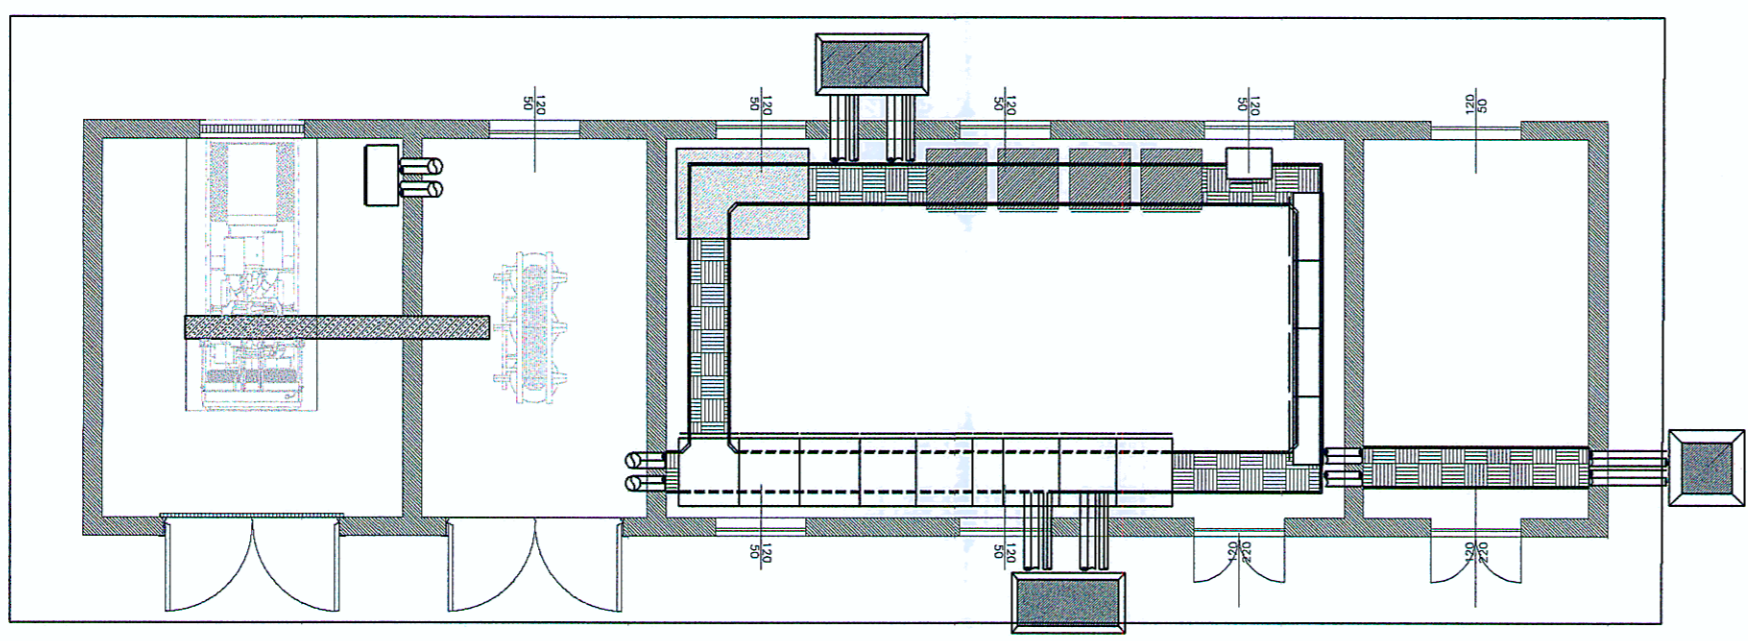
ILUMINAZIONE PIANO TERRA PCC, DIREZIONE DI ESERCIZIO E OK GOL.
RILocalizzazione DELL'AUTOPORTO DI SUSA

P.lina 080154.00015
 Cap. Soc. E. 520.000 I.t.
 Cod. Fis. Reg. Imprese
 P.IVA 080154.00015

Gruppo STAF
 PEC: musnet@staf.it
 E-mail: info@musnet.it
 Fax: +39 011 517425
 Tel: +39 011 517411
 10119 TORINO
 Cas. Svizzera, 885

MUSNET ENGINEERING S.p.A.

Sede legale: fraz. San Giuliano, 2 - 10059 Susa (TO)

LEGENDA

	APPARECCHIO ILLUMINANTE 55W LED AD INCASSO NEL CONTROSOFFITTO OTTICA DARK LIGHT
	APPARECCHIO ILLUMINANTE DI EMERGENZA 24W AD INCASSO NEL CONTROSOFFITTO
	COMPLETO DI BATTERIE 1h
	APPARECCHIO ILLUMINANTE PER FILA LUMINOSA AD INCASSO 39/54W A RILICHO OPALÉ
	PROIETTORE 1X70W, PER HI-CE, CON REATTORE ELETTRONICO, ARMATURA ELETTRORIFLETTORE IN ARGENTO RAL 9008, CON RIFLETTORE IN PROFLO ESTRUSO E PRESSIONE DI ALLUMINO, VERNICATO, BRILLANTO ANODIZZATO, OTTICA A LAMELLE ANULARI CON OMBREGGIATORE SPECCHIO ROTONDO DOKUKUHT SPECCHIO A MULTIALTE BRILLANTE IN PEZZO UNICO, REGOLAMENTO DEL PUNTO LUCE PER SCHEMATURA, MONTATO SU ROBUSTA BASE IN PLASTICA IN CROGIO RAL 7000, REGOLAZIONE SU UN UNICO PUNTO MEDIANTE SMOOD A CUSCINETTO SULLO SPECCHIO, GIREVOLE A 360°
	PROIETTORE COMPLETO DI GRUPPO DI ALIMENTAZIONE ELETTRONICO 35/70W HIT FLOOD PROIETTORE PER INTERNI, APPLICAZIONE A BINARIO ELETTRICATO TRAMITE ADATTATORE TRIFASE
	APPARECCHIO ILLUMINANTE 35W INCASSO/ESTERNO
	PROIETTORE AD INCASSO NEL PAVIMENTO IN VETRO TEMPERATO COMPLETO DI SCHERMO PROTETTIVO IN VETRO TEMPERATO
	PULSANTE PER REGOLAZIONE LUMINOSA
	INTERRUTTORE UNIPOLARE IN 10/16A 230V

