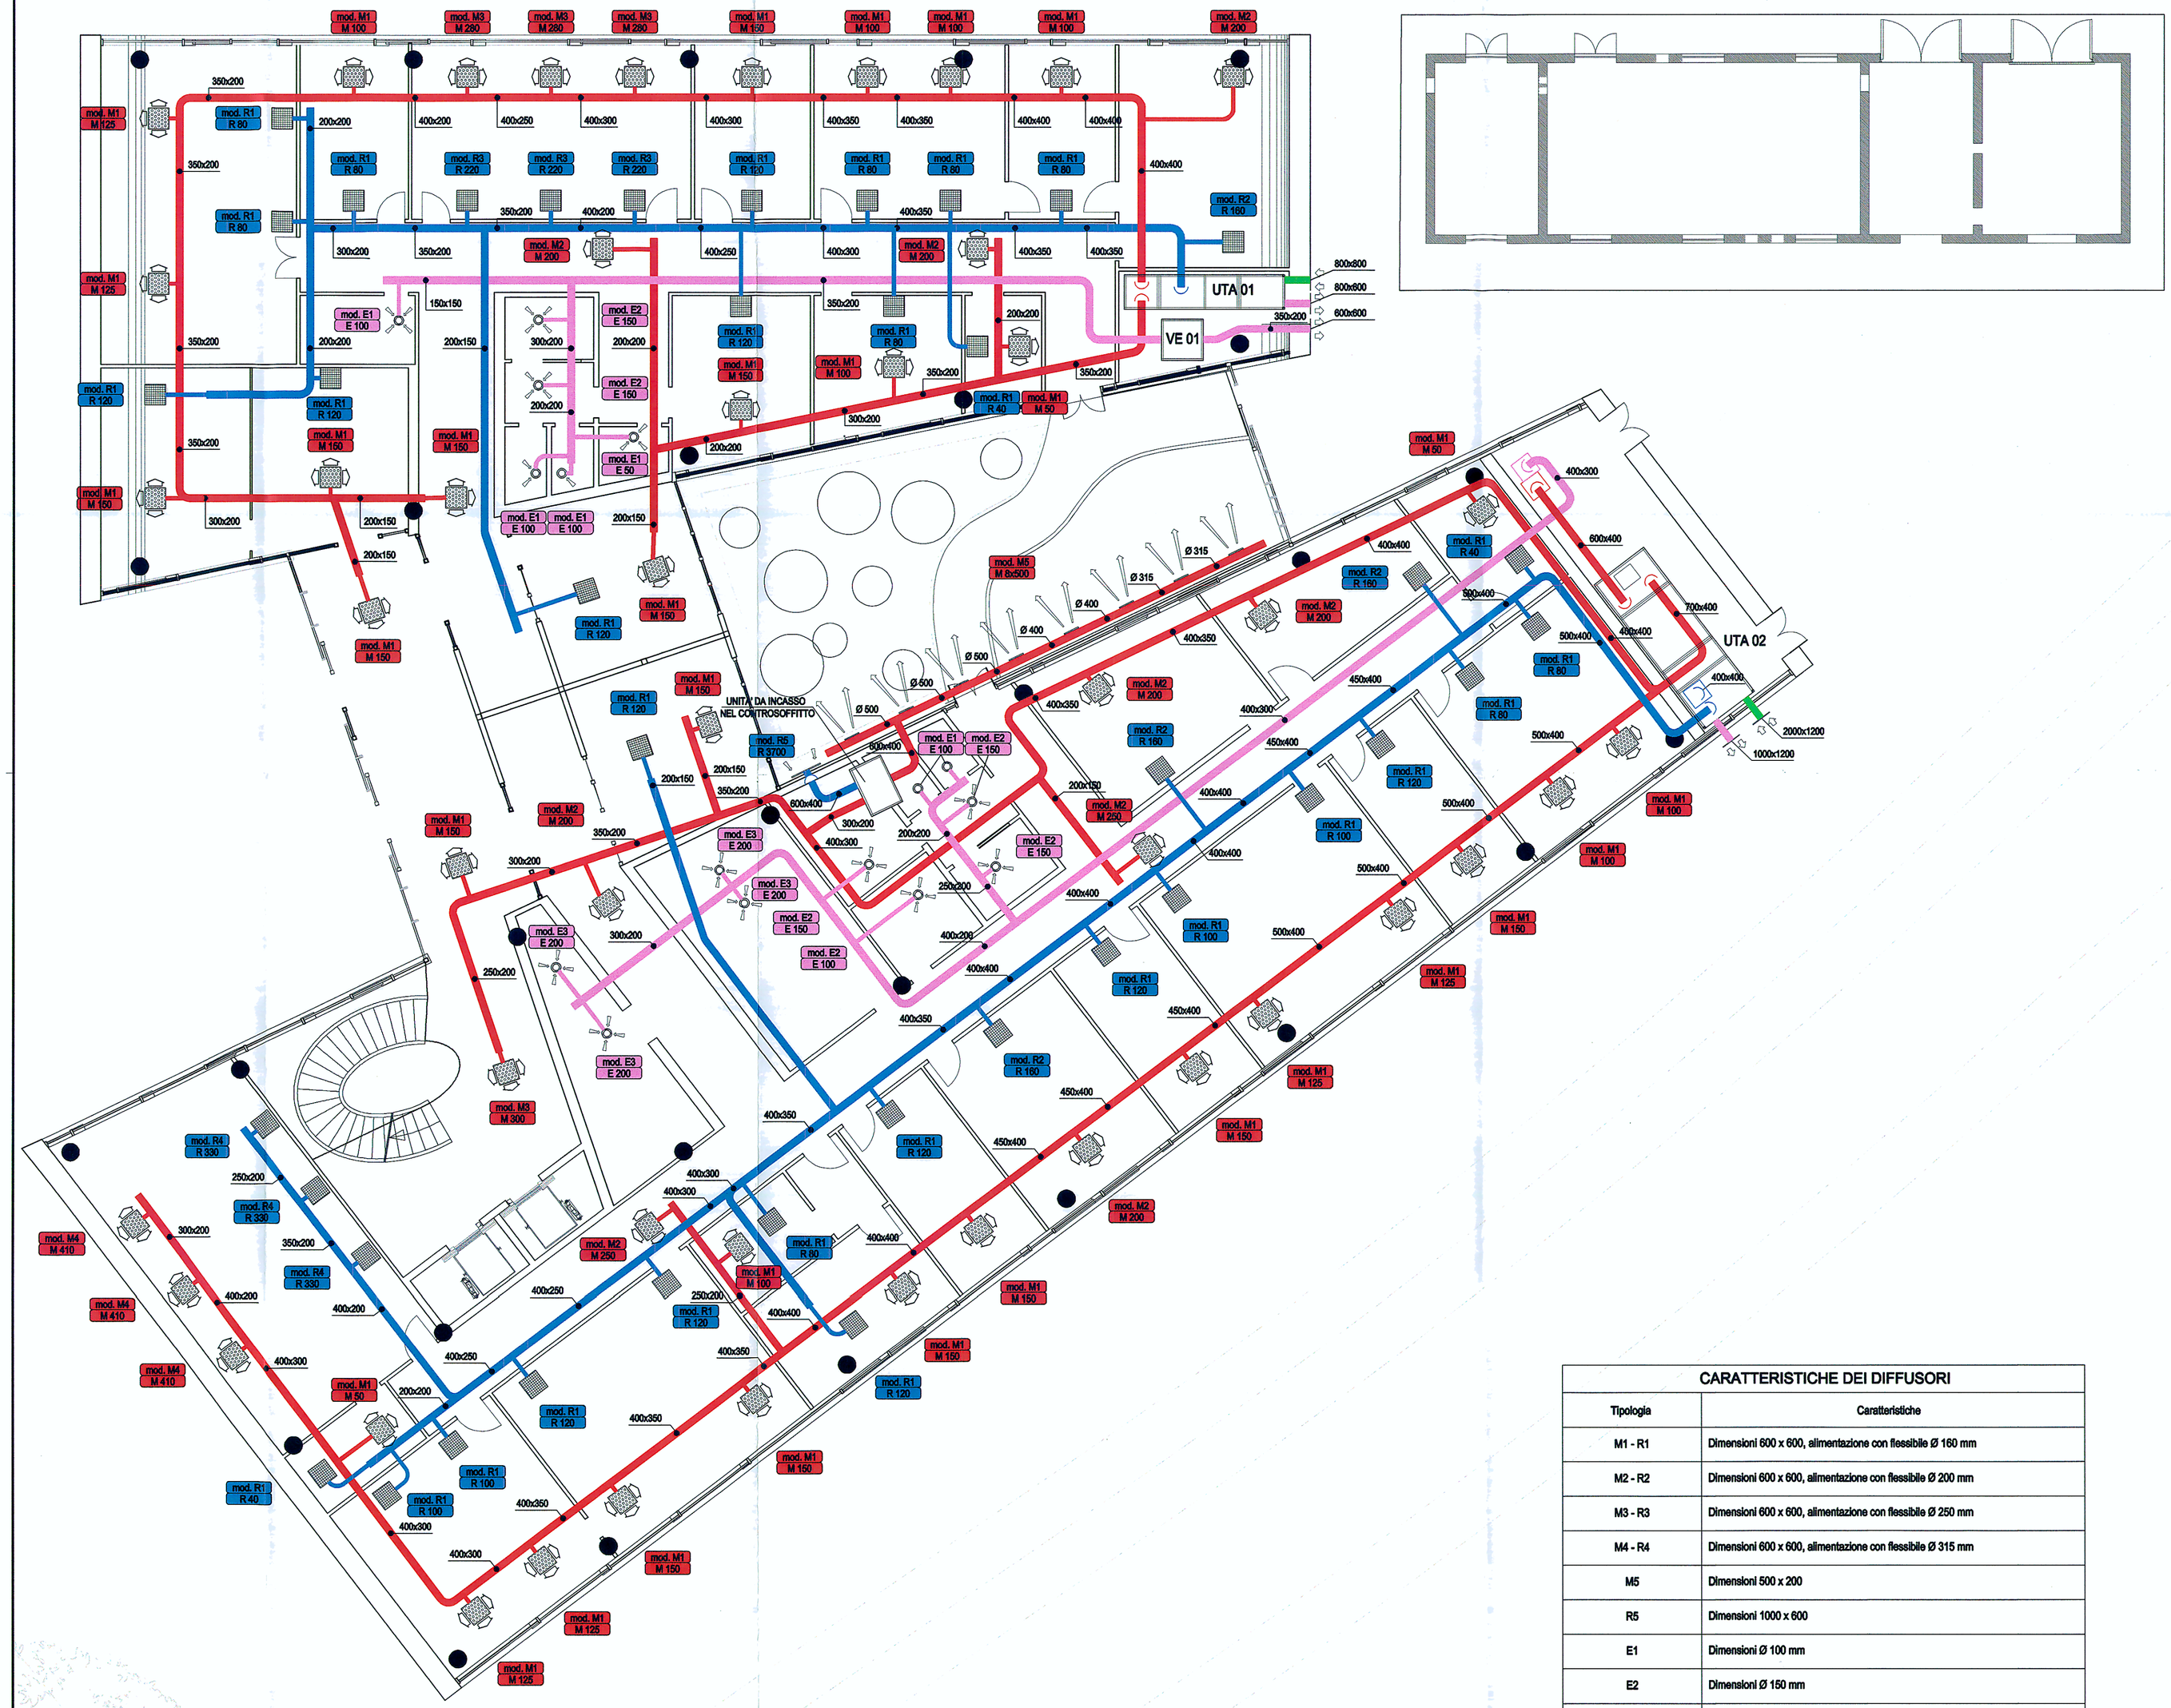

LEGENDA

UTA 01	Unità di trattamento aria componibile per ventilazione Zona OK GoI, caratteristiche: - Portata aria mandata 3300,0 m³/h - Portata aria ripresa 2060,0 m³/h
UTA 02	Unità di trattamento aria componibile per ventilazione Zona PCC e Direzione d'Esercizio, caratteristiche: - Portata aria mandata 10000,0 m³/h - Portata aria ripresa 5800,0 m³/h
VE 01	Estrattore aria servizi igienici Zona OK GoI, portata 600 m³/h
	Griglia di presa aria esterna in alluminio anodizzato, con alette inclinate parapioggia, passo 50 mm, completa di rete antivolatile
	Griglia di espulsione aria in alluminio anodizzato, con alette inclinate parapioggia, passo 50 mm, completa di rete antivolatile
	Diffusore quadrangolare microforato di mandata aria, completo di plenum coibentato con serranda di regolazione e di condotto flessibile coibentato. L'indice riporta le caratteristiche
	Bocchetta di mandata aria a doppio filare di alette ortogonali, completo di serranda di regolazione. L'indice riporta le caratteristiche.
	Diffusore quadrangolare microforato di ripresa aria, completo di plenum con serranda di regolazione e di condotto flessibile. L'indice riporta le caratteristiche
	Bocchetta di ripresa aria a semplice fila di alette ortogonali, completo di serranda di regolazione. L'indice riporta le caratteristiche.
	Valvola di ventilazione regolabile di ripresa aria, in polipropilene bianco. L'indice riporta le caratteristiche
mod. M1 M 150 x y z	Indicazione caratteristiche diffusori x: tipologia (vedi relativa tabella) y: m = mandata; r = ripresa; t = transito; e = estrazione wc; z: portata aria in m³/h
	Condotta di mandata aria in lamiera zincata con giunzioni flangiate a tenuta, coibentata con lastre in materiale espanso a cellule chiuse e rifinita in lamierino d'alluminio nei tratti passanti in vista o all'esterno
	Condotta di ripresa aria in lamiera zincata con giunzioni flangiate a tenuta, coibentata con lastre in materiale espanso a cellule chiuse e rifinita in lamierino d'alluminio nei tratti passanti in vista o all'esterno
	Condotta ripresa ed estrazione aria in lamiera zincata con giunzioni flangiate a tenuta, senza coibentazione
	Condotta di presa aria esterna in lamiera zincata, senza coibentazione

CARATTERISTICHE DEI DIFFUSORI

Tipologia	Caratteristiche
M1 - R1	Dimensioni 600 x 600, alimentazione con flessibile Ø 160 mm
M2 - R2	Dimensioni 600 x 600, alimentazione con flessibile Ø 200 mm
M3 - R3	Dimensioni 600 x 600, alimentazione con flessibile Ø 250 mm
M4 - R4	Dimensioni 600 x 600, alimentazione con flessibile Ø 315 mm
M5	Dimensioni 500 x 200
R5	Dimensioni 1000 x 600
E1	Dimensioni Ø 100 mm
E2	Dimensioni Ø 150 mm
E3	Dimensioni Ø 200 mm

SITAF S.p.A.

SOCIETA' ITALIANA TRAFORO AUTOSTRADALE DEL FREJUS
Sede legale: fraz. San Giuliano, 2 - 10059 Susa (TO)

MUSINET ENGINEERING S.p.A.
C.so Svizzera, 185
10149 TORINO
Tel. +39 011 5712411
Fax. +39 011 5712426
E-mail info@musinet.it
PEC musinet@legalmail.it

Gruppo SITAF

P.Iva 08015410015
Cap. Soc. E. 520.000 i.v.
Cod. fis.e Reg. Imprese TO 08015410015
R.E.A. Torino 939200

RILOCALIZZAZIONE DELL'AUTOPORTO DI SUSA

IMPIANTI DI VENTILAZIONE
DIREZIONE DI ESERCIZIO E OK GOL PIANO TERRA

Indice	Data / Date	Modifications / Modifiche	Etabli par / Concepito da	Vérifié par / Controllato da	Autorisé par / Autorizzato da
0	30/07/13	Première diffusion / Prima emissione	N. COGNOME (SOCI) L.BARBERIS (Musinet)	N. COGNOME COORD. C.GIOVANNETTI (Musinet)	N. COGNOME CAPOLOTTO M. BERTI (Sitaf)
A	07/08/13	Passage au statut AP / Passaggio allo stato AP	N. COGNOME (SOCI) L.BARBERIS (Musinet)	N. COGNOME COORD. C.GIOVANNETTI (Musinet)	N. COGNOME CAPOLOTTO M. BERTI (Sitaf)

Code Doc	P	D	2	C	3	A	M	U	S	2	0	3	2	A	A	P	P	L	A
	Phase / Fase			Sigle étude / Sigla			Émetteur / Emittente			Numéro				Indice	Statut / Stato		Type / Tipo		

INDIRIZZO GED / ADRESSE GED	C3A	//	//	70	15	00	30	12

ÉCHELLE / SCALA
1:100

CUP	C11J08000030001