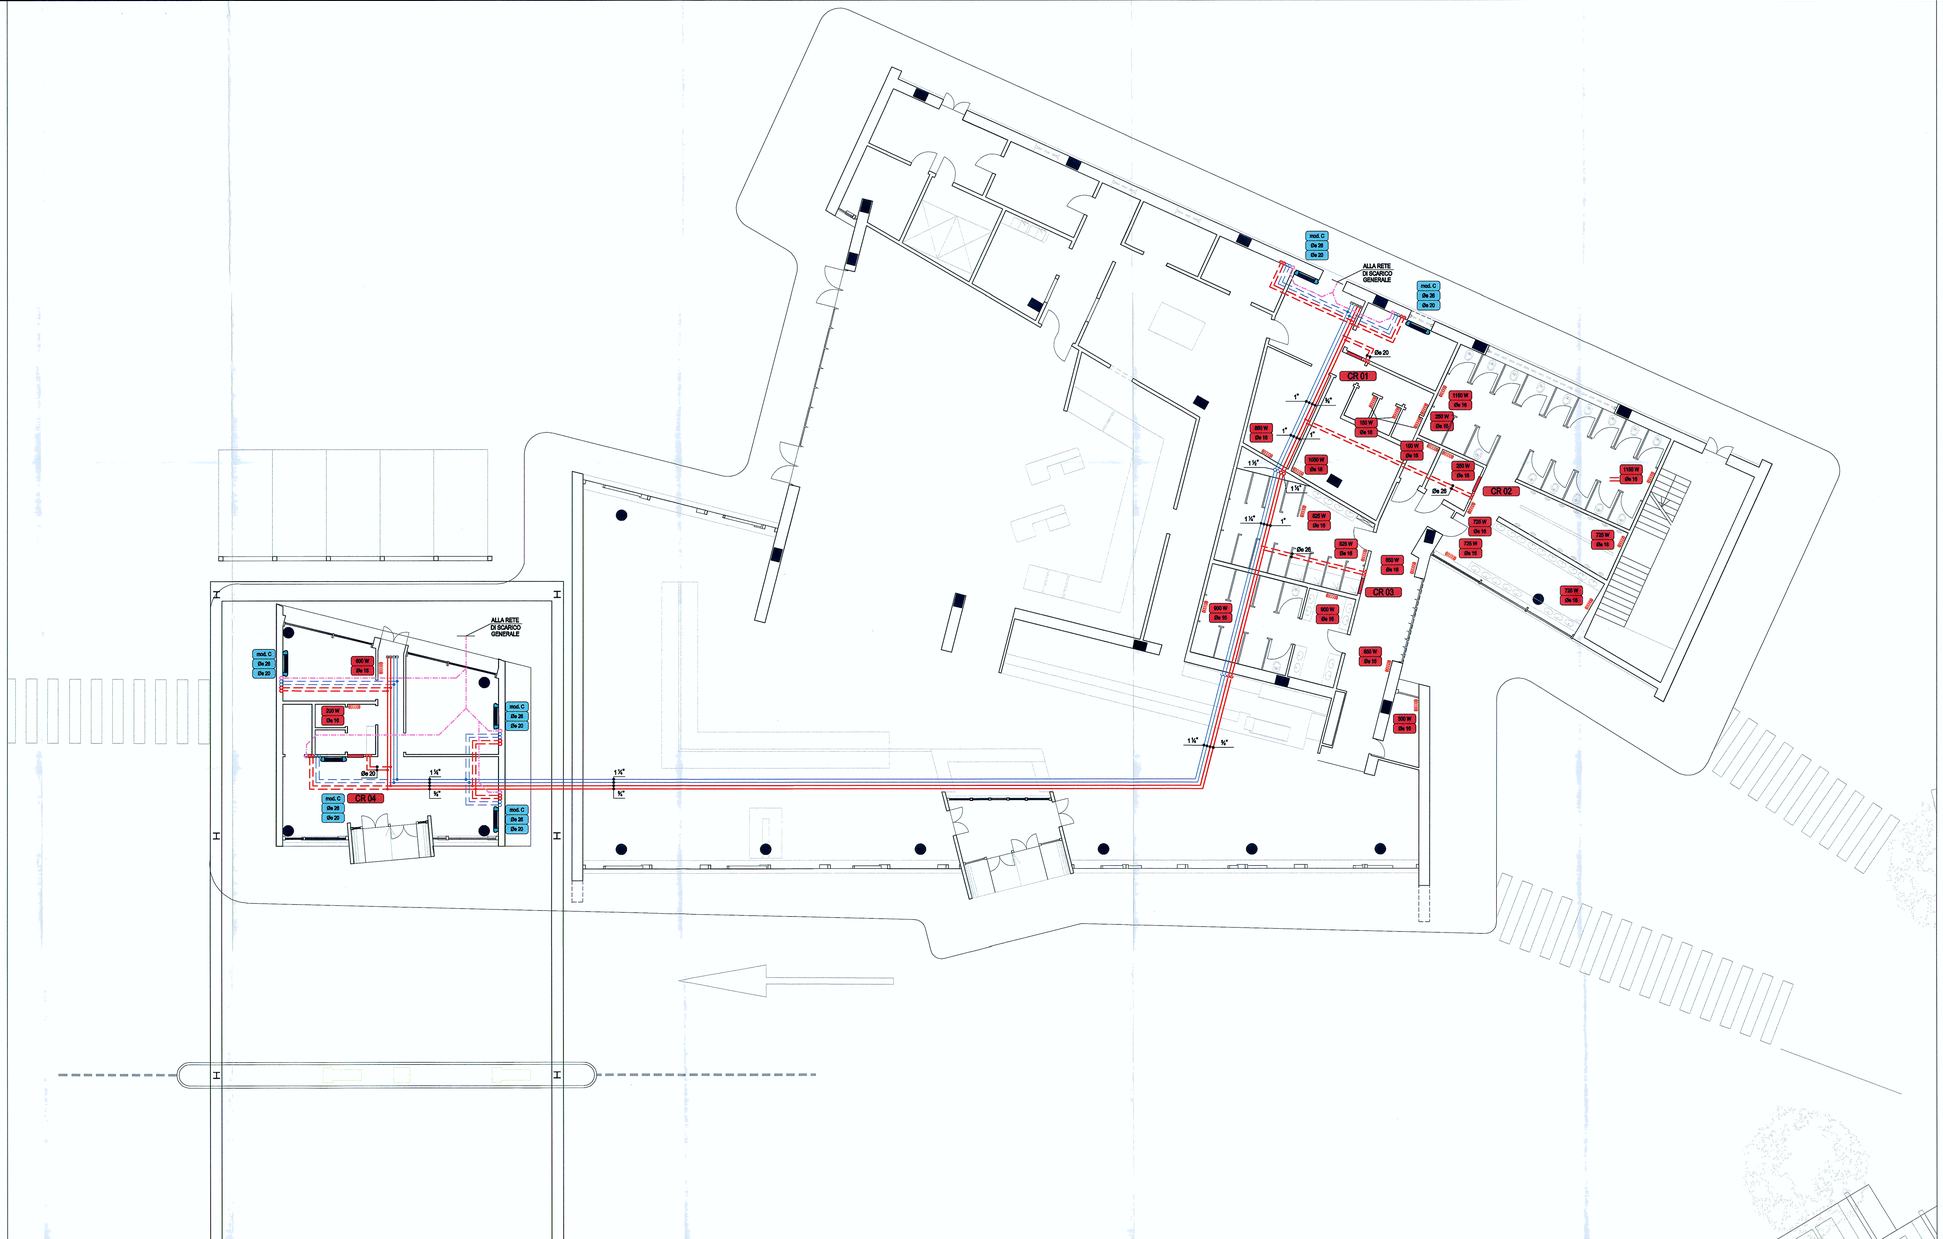

LEGENDA

	Ventilconvettore da incasso in controsoffitto, con griglia di ripresa centrale e diffusori di mandata perimetrali, completo di filtro, batteria, ventilatore a tre velocità ed accessori. L'indice riporta le caratteristiche dell'apparecchio.
	Ventilconvettore a doppia batteria,completo di filtro rigenerabile, ventilatore a tre velocità, valvole di regolazione ed accessori, installazione verticale a pavimento con carenatura e piedini. L'indice riporta le caratteristiche dell'apparecchio.
mod. B Øe 28 Øe 20	Caratteristiche ventilconvettore x = grandezza (vedi relativa tabella) y = diametro tubazione di alimentazione acqua calda z = diametro tubazione di alimentazione acqua refrigerata
	Radiatore in ghisa a piastre, ad elementi componibili, completo di valvola termostatica detentore, valvolina di sfiato aria manuale e zanche di fissaggio. L'indice riporta le caratteristiche dell'apparecchio.
150 W Øe 10	**Caratteristiche radiatore** **x = potenza termica** **y = diametro tubazione di alimentazione acqua calda**
CR 01	Collettori di alimentazione circuito radiatori, completi di accessori inseriti in cassetta ad incasso con coperchio
	Tubazioni circuito acqua calda in acciaio nero tipo Mannesmann, con giunzioni saldate, coibentate termicamente con guaine in materiale espanso e rifinite in lamierino di alluminio nei tratti in vista
	Tubazioni circuito acqua refrigerata in acciaio nero tipo Mannesmann, con giunzioni saldate, coibentate termicamente con guaine in materiale espanso e rifinite in lamierino di alluminio nei tratti in vista
	Tubazioni circuito acqua calda metalplastiche multistrato, con giunzioni e raccordi meccanici, coibentata termicamente con guaine in materiale espanso
	Tubazioni circuito acqua refrigerata metalplastiche multistrato, con giunzioni e raccordi meccanici, coibentate termicamente con guaine in materiale espanso
	Tubazione di scarico condense in polietilene ad alta densità, con giunzioni termosaldate Ø20

CARATTERISTICHE VENTILCONVETTORI

Grandezza	Velocità	Portata aria	Portata acqua calda	Portata acqua refrigerata	Potenza termica	Potenza frigorifera	
						Sensibile	Totale
		m³/h	l/h	l/h	Watt	Watt	Watt
A	2	500	120	420	1.320	1.870	2.410
B	2	610	130	480	1.480	2.310	2.770
C	2	495	160	480	1.780	2.110	2.780
D	2	735	230	680	2.590	3.050	3.060

MUSINET ENGINEERING S.p.A.
C.so Svizzera, 185
10149 TORINO
Tel. +39 011 5712411
Fax. +39 011 5712426
E-mail info@musinet.it
PEC musinet@legalmail.it

Gruppo SITAF

P.Iva 08015410015
Cap. Soc. E. 520.000 i.v.
Cod. Fisc. e Reg. Imprese
TO 08015410015
R.E.A. Torino 939200

SOCIETA' ITALIANA
TRAFORO AUTOSTRADALE DEL FREJUS
Sede Legale: Fraz. San Giuliano, 2 – 10059 Susa (TO)

RILOCALIZZAZIONE DELL'AUTOPORTO DI SUSA

IMPIANTI DI CLIMATIZZAZIONE STAZIONE DI SERVIZIO PIANO TERRA

Indice	Data / Date	Modificazione / Modifica	Visto per / Controllo da	Visto per / Controllo da	Autorizzato per / Autorizzato da
0	02/03/18	Prevalire diffusione / Prima emissione	N. COGNOME (BIOG) L.SAVERESE (Studio)	N. COGNOME COORD. G.GIOVANNETTI (Studio)	N. COGNOME CAPOLUOGO M. BERTI (Ente)
A	07/05/18	Passaggio su stralci AP / Passaggio allo stato AP	N. COGNOME (BIOG) L.SAVERESE (Studio)	N. COGNOME COORD. G.GIOVANNETTI (Studio)	N. COGNOME CAPOLUOGO M. BERTI (Ente)

Codice Doc	P	D	2	C	3	A	M	U	S	2	0	3	6	A
	Fase / Fase			Sigla titolo / Sigla			Numero / Numero							Indice

Stato / State	A	P	P	L	A
	Type / Tipo				

INDIRIZZO GED / ADRESSE GED	C3A	//	79	18	00	00	18

CUP	C11J06000030001

SCALA / SCALE
1:100