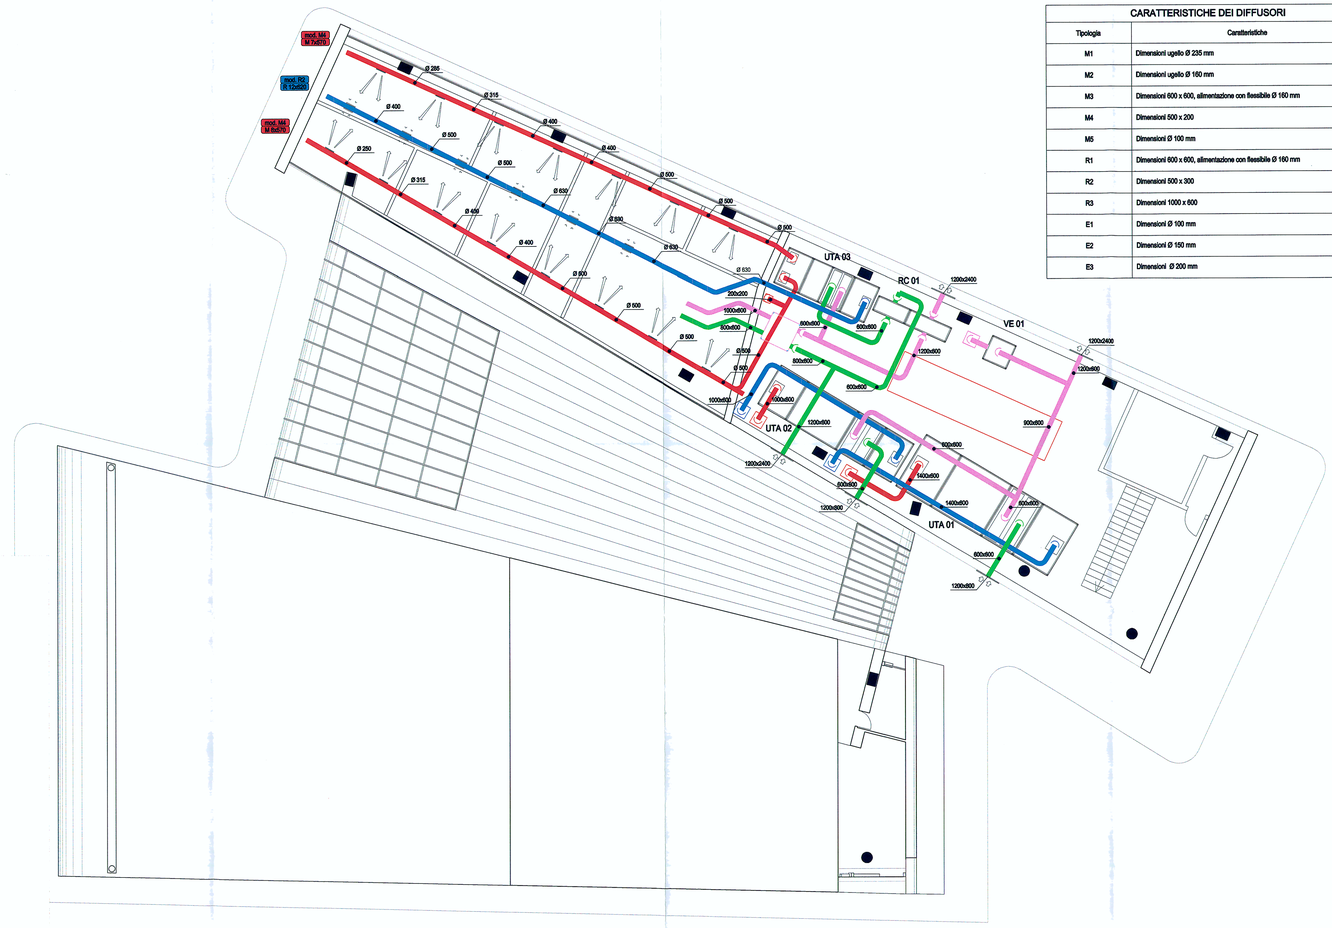

CARATTERISTICHE DEI DIFFUSORI

Tipologia	Caratteristiche
M1	Dimensioni ugello Ø 235 mm
M2	Dimensioni ugello Ø 160 mm
M3	Dimensioni 600 x 600, allimentazione con flessibile Ø 160 mm
M4	Dimensioni 600 x 200
M5	Dimensioni Ø 100 mm
R1	Dimensioni 600 x 600, allimentazione con flessibile Ø 160 mm
R2	Dimensioni 500 x 300
R3	Dimensioni 1000 x 600
E1	Dimensioni Ø 100 mm
E2	Dimensioni Ø 160 mm
E3	Dimensioni Ø 200 mm

LEGENDA

UTA 01	UNITA' DI TRATTAMENTO ARIA COMPONIBILE PER CLIMATIZZAZIONE ZONA BAR E MARKET, CARATTERISTICHE: - PORTATA MANDATA 25000,0 m³/h - PORTATA RIPRESA 20000,0 m³/h
UTA 02	UNITA' DI TRATTAMENTO ARIA COMPONIBILE PER CLIMATIZZAZIONE ZONA RISTORANTE, CARATTERISTICHE: - PORTATA MANDATA 16000,0 m³/h - PORTATA RIPRESA 16000,0 m³/h
UTA 03	UNITA' DI TRATTAMENTO ARIA COMPONIBILE PER TERMOVENTILAZIONE ZONA CUCINA, CARATTERISTICHE: - PORTATA MANDATA 8500,0 m³/h - PORTATA RIPRESA 7500,0 m³/h
VE 01	ESTRATTORE ARIA SERVIZI IGIENICI STAZIONE DI SERVIZIO, PORTATA 5000 m³/h
RC 01	RECUPERATORE DI CALORE SU ESTRAZIONE ZONA CUCINA, A TUBI DI CALORE, PORTATA 22000 m³/h
	Griglia di presa aria esterna in alluminio anodizzato, con alette inclinate parapioggia, passo 50 mm, completa di rete antivolatile
	Griglia di espulsione aria in alluminio anodizzato, con alette inclinate parapioggia, passo 50 mm, completa di rete antivolatile
	Bocchetta di mandata aria a doppio filare di alette ortogonali, completo di serranda di regolazione. L'indice riporta le caratteristiche.
	Bocchetta di ripresa aria a semplice fila di alette ortogonali, completo di serranda di regolazione. L'indice riporta le caratteristiche.
mod. M1 M 500	Indicazione caratteristiche diffusori x: tipologia (vedi relative tabelle) y: m = mandata; r = ripresa; t = transito; e = estrazione wc; z: portata aria in m³/h
	Condotta di mandata aria in lamiera zincata con giunzioni flangiate a tenuta, coibentata con lastre in materiale espanso a cellule chiuse e rifinita in lamierino d'alluminio nei tratti passanti in vista o all'esterno
	Condotta di ripresa aria in lamiera zincata con giunzioni flangiate a tenuta, coibentata con lastre in materiale espanso a cellule chiuse e rifinita in lamierino d'alluminio nei tratti passanti in vista o all'esterno
	Condotta ripresa ed estrazione aria in lamiera zincata con giunzioni flangiate a tenuta, senza coibentazione
	Condotta di presa aria esterna in lamiera zincata, senza coibentazione

MUSINET ENGINEERING S.p.A.
Via Vittorio Amedeo II, 185
10059 TORINO
Tel. +39 011 5712411
Fax. +39 011 5712426
E-mail info@musinet.it
PEC musinet@legalmail.it

Gruppo SITAF

P.I.IVA 06015410015
Cap. Soc. € 520.000 i.v.
Cod. Fis.e Reg. Imprese
TO 06015410015
R.E.A. Torino 939200

SOCIETA' ITALIANA TRAFORO AUTOSTRADALE DEL FREJUS
Sede legale: Frazz. San Giuliano, 2 – 10059 Susa (TO)

RILOCALIZZAZIONE DELL'AUTOPORTO DI SUSA

IMPIANTI DI VENTILAZIONE STAZIONE DI SERVIZIO PIANO PRIMO

Indice	Data / Date	Modificazione / Modifiche	Steso per / Concepito da	Visto per / Controllato da	Autorizzato per / Autorizzato da
0	30/07/19	Prossimo sfilamento / Prima emissione	N. COGNOME (SIGLA) L.NARRENOME (Redattore)	N. COGNOME (SIGLA) C.GIOVANNETTI (Visatore)	N. COGNOME CAPOLISTA M. BIANCHI (Dirig)
A	07/08/19	Passaggio su stralci AP / Passaggio allo stato AP	N. COGNOME (SIGLA) L.NARRENOME (Redattore)	N. COGNOME (SIGLA) C.GIOVANNETTI (Visatore)	N. COGNOME CAPOLISTA M. BIANCHI (Dirig)

Code Doc	Phase / Fase	Sigla studio / Sigla	Sequence / Sequenza	Numero	Indice	Stato / Stato	Type / Tipo
P D 2		C 3 A	M U S	2 0 3 8	A	A P	P L A

INDIRIZZO GED / ADRESSE GED							
C3A	//	//	70	15	08	20	15

CUP
C11J00000030001

SCHELLE / SCALA
1:100