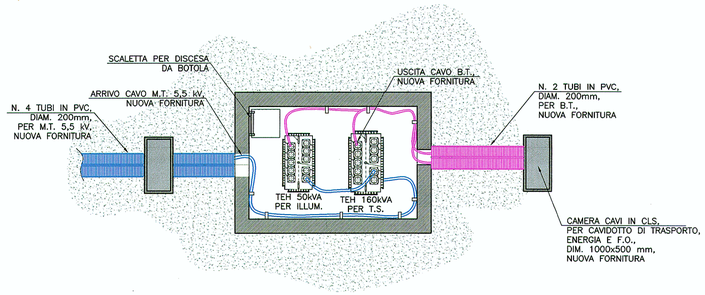

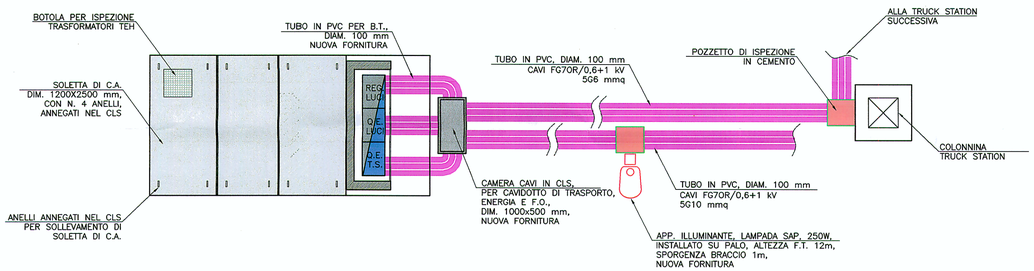

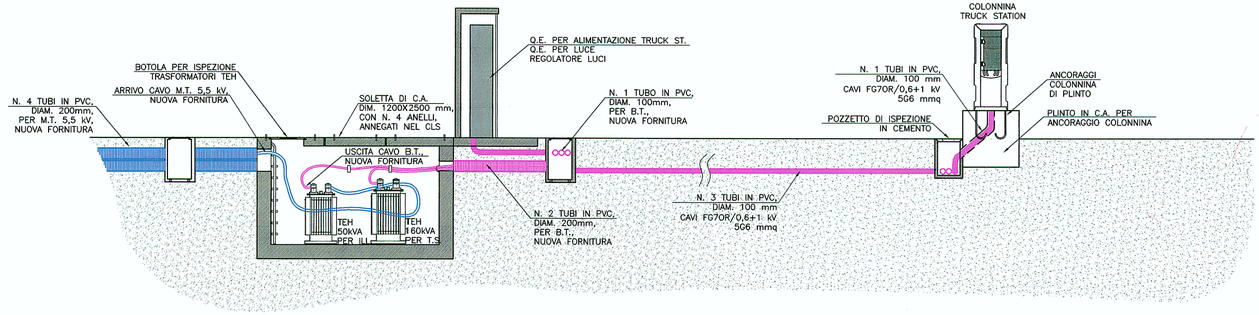

PIANTE E SEZIONE_TED PER ILLUMINAZIONE E TRACK STATION_STATO IN PROGETTO
scala 1:50

SOCIETA' ITALIANA
TRAFORO AUTOSTRADALE DEL FREJUS
Sede legale: fraz. San Giuliano, 2 - 10059 Susa (TO)

MUSINET ENGINEERING S.p.A.
C.so Svizzera, 185
10149 TORINO
Tel. +39 011 5312411
Fax. +39 011 5712426
E-mail info@musinet.it
PEC musinet@legalmail.it

Gruppo SITAF

P.I.va 08015410015
Cap. Soc. E. 520.000 i.v.
Cod. fis.e Reg. Imprese
TO 08015410015
R.E.A. Torino 939200

RILOCALIZZAZIONE DELL'AUTOPORTO DI SUSA

SEZIONI TIPO E PARTICOLARI ILLUMINAZIONE E FORZA MOTRICE

Indice	Data / Data	Modificazione / Modifiche	Eseguito da / Concepito da	Verificato da / Controllato da	Autorizzato da / Autorizzato da
0	30/07/13	Première diffusion / Prima emissione	L.BARBERIS (Musinet)	G.GIOVANNETTI (Musinet)	M. BERTI (Sitaf)
A	07/09/13	Passage au statut AP / Passaggio allo stato AP	N. COGNOME GRUPPO L.BARBERIS (Musinet)	N. COGNOME GRUPPO G.GIOVANNETTI (Musinet)	N. COGNOME CONTRAENTE M. BERTI (Sitaf)

Code Doc	P	D	2	C	3	A	M	U	S	2	1	0	8	A	A	P	P	L	A
	Phase / Fase			Sigle étude / Sigla			Emetteur / Emittente			Numéro				Indice	Statut / Stato		Type / Tipo		

INDIRIZZO GED / ADRESSE GED	C3A	//	//	70	15	06	40	02

CUP	C11J05000030001

ÉCHELLE / SCALA
1:50