VISTA FRONTALE DELLA RECINZIONE

scala 1:20

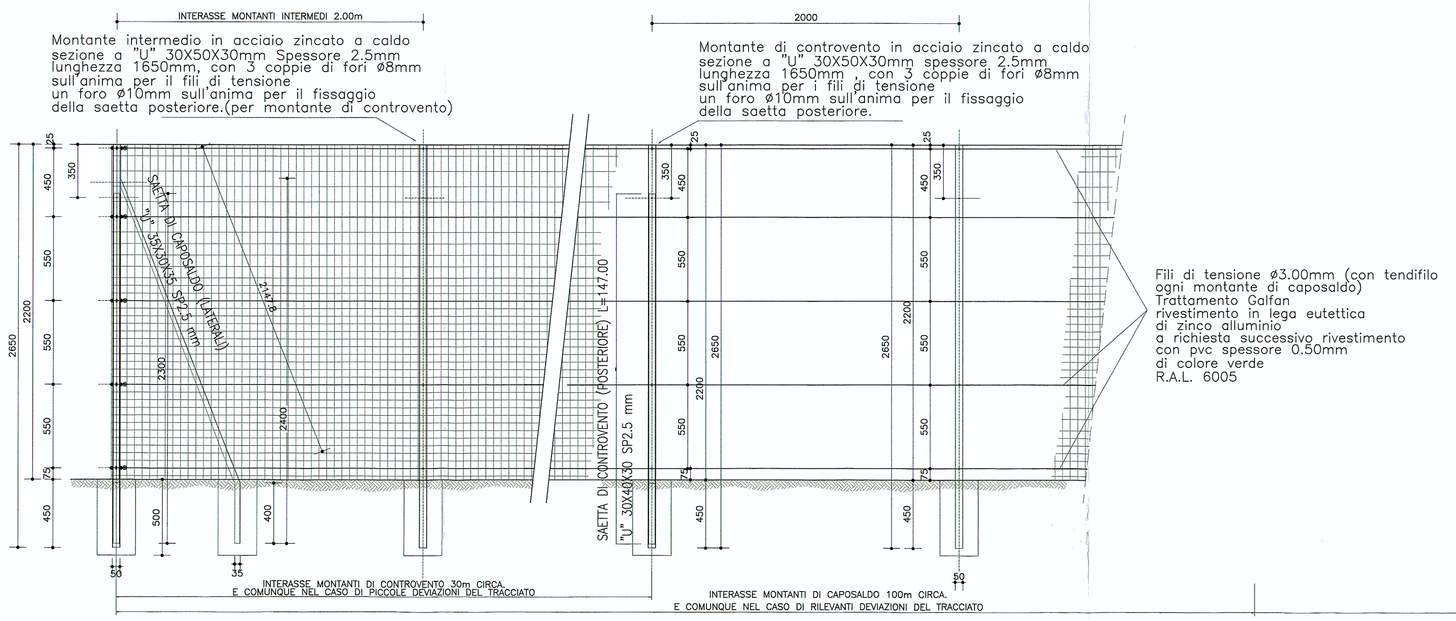

VISTA FRONTALE DELLA RECINZIONE

scala 1:20

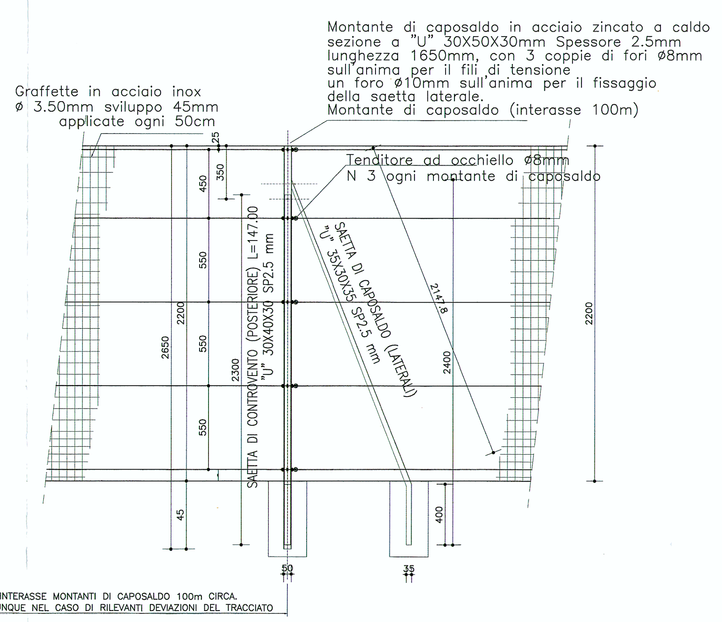

PARTICOLARE RETE ELETTROSALDATA

scala 1:20

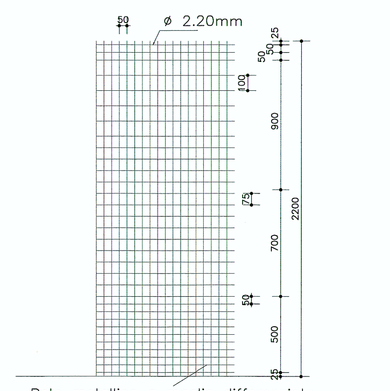

VASCA DI LAVAGGIO PNEUMATICI

PIANTA – scala 1:50

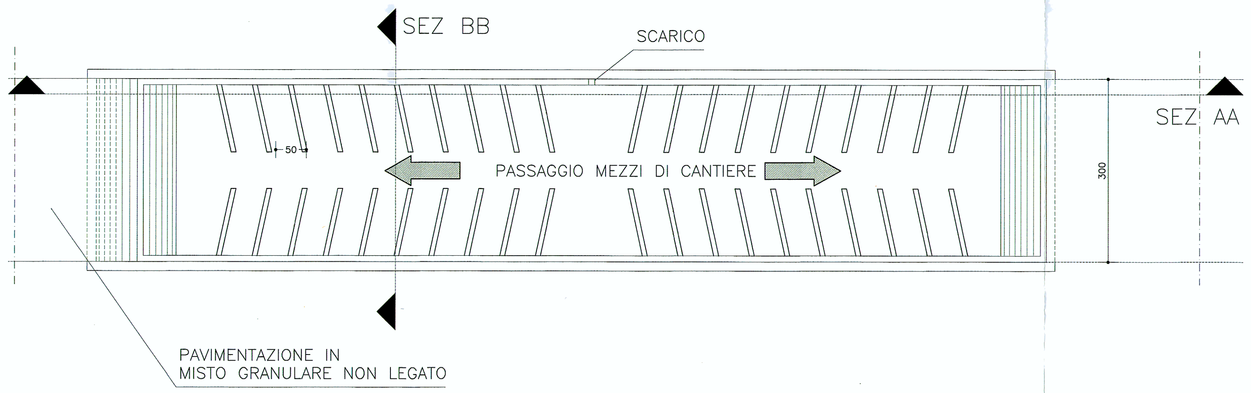

SEZIONE AA – scala 1:50

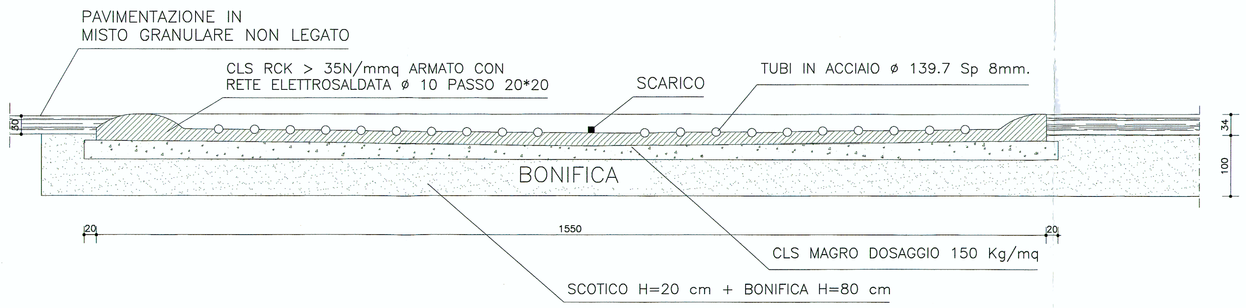

SEZIONE BB – scala 1:50

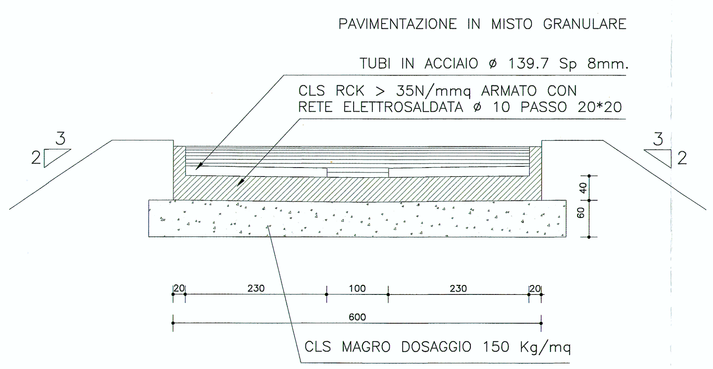

PARTICOLARE PAVIMENTAZIONE

scala 1:20

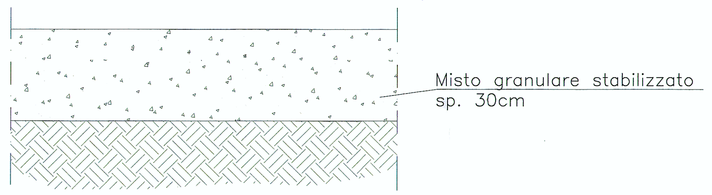

SEZIONE TIPO PISTA DI CANTIERE

Scala 1:50

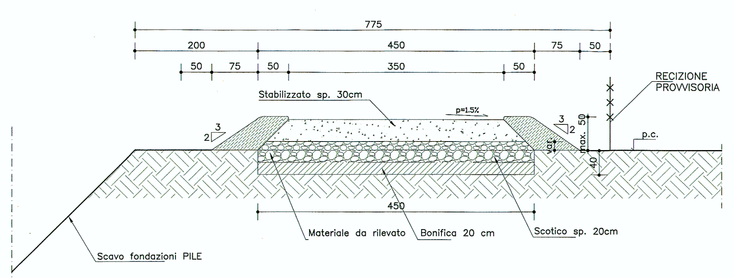

MUSINET ENGINEERING S.p.A.
Via Saluzzo n. 180
10149 TORINO
Tel. +39 011 5170411
Fax. +39 011 5170426
E-mail: info@musinet.it
PEC: musinet@legalmail.it

Gruppo SITAF

P.Iva 08015410015
Cap. Soc. E. 520.000 i.v.
Cod. fis.e Reg. Imprese
TO 08015410015
R.E.A. Torino 939200

SOCIETA' ITALIANA TRAFORO AUTOSTRADALE DEL FREJUS
SITAF S.p.A. Sede legale: fraz. San Giuliano, 2 – 10059 Susa (TO)

RILOCALIZZAZIONE DELL'AUTOPORTO DI SUSA

SEZIONI TIPO VIABILITA' E RECINZIONI

Indice	Date / Data	Modification / Modifiche	Etabli par / Concepito da	Vérifié par / Controllato da	Autorisé par / Autorizzato da
0	30/07/2013	Première diffusion / Prima emissione	L.BARBIERIS (Musinet)	C.GIOVANNETTI (Musinet)	M. BERTI (SItaf)
A	25/10/2013	Révision suite aux commentaires LTF / Revisione a seguito commenti LTF	L.BARBIERIS (Musinet)	C.GIOVANNETTI (Musinet)	M. BERTI (SItaf)

Code Doc	P	D	2	C	3	A	M	U	S	2	2	0	1	A	A	P	P	L	A
	Phase / Fase			Sigle étude / Sigla			Emetteur / Emittente			Numero				Indice	Statut / Stato			Type / Tipo	

INDIRIZZO GED / ADRESSE GED	C3A	//	//	70	33	01	40	01

CUP	C11J06000030001

ÉCHELLE / SCALA: Varie