

REGIONE PIEMONTE

**PROVINCIA DI NOVARA****COMUNE DI BORGOMANERO**  
**Località Cumiona**

## IMPIANTO DI SMALTIMENTO PER RIFIUTI NON PERICOLOSI MONODEDICATO A MATERIALE DA COSTRUZIONE CONTENENTI CEMENTO AMIANTO

**ART. 12 L.R. 40/98**

Fase di valutazione e giudizio di compatibilità ambientale  
allegato A2 punto n. 8

**ART. 29 D.Lgs. 152/06**

**Autorizzazione Integrata Ambientale**  
categoria IPPC di cui al punto 5.4 dell'allegato VIII, parte I

**ART. 208 D.Lgs. 152/06**

**Autorizzazione unica per i nuovi impianti di smaltimento e di recupero dei rifiuti**

**GEO2**

## CARTA GEOMORFOLOGICA

**Scala 1:10.000**Progettisti **INGEGNERIA E AMBIENTE**

Dott. Ing. ALBERTO COLOMBO  
Dott. Ing. SIMONA DELSALE

Via Cavour n. 21, 28010 NEBBIUNO (NO)  
Tel. 0322/589839 Fax 0322/589839  
Email [albertocolombo67@libero.it](mailto:albertocolombo67@libero.it)  
Email [simona.delsale@libero.it](mailto:simona.delsale@libero.it)


STUDIO GEOLOGICO EPIFANI Dott. FULVIO

Via XX Settembre n. 73, 28041 ARONA (NO)  
Tel. 0322/241531 Fax 0322/48422  
Email [fulvio.epifani@tin.it](mailto:fulvio.epifani@tin.it)







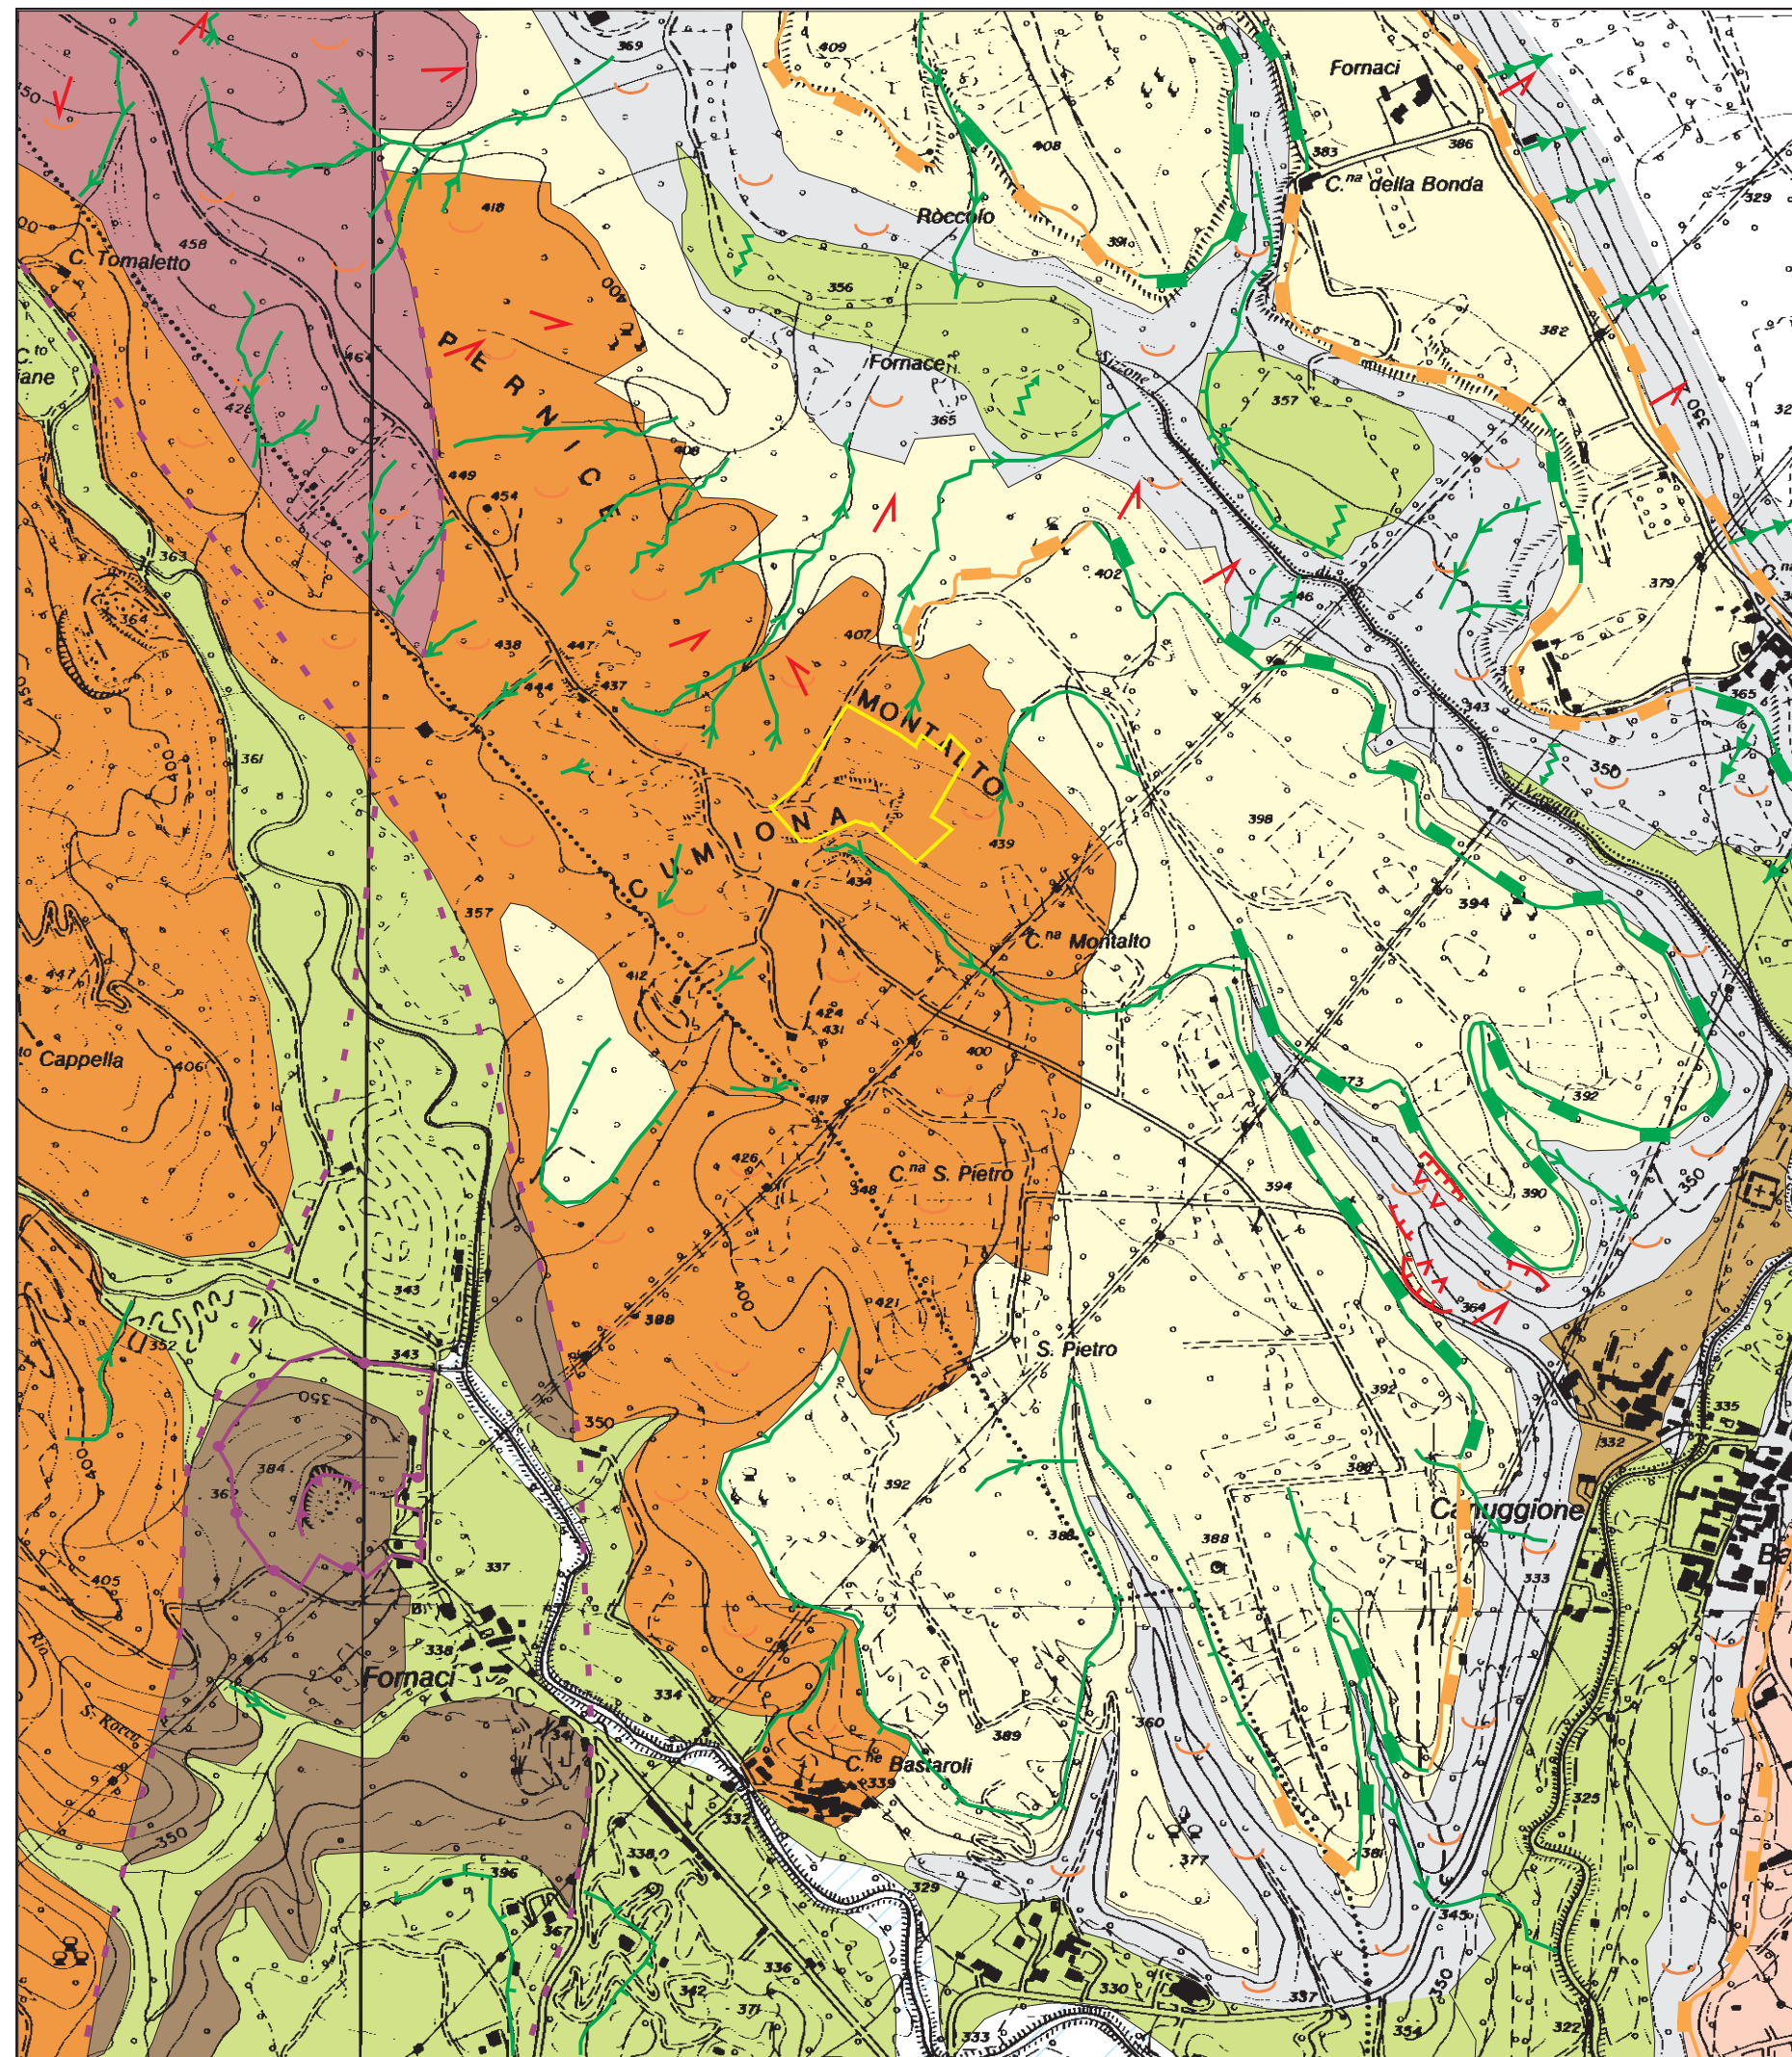






Proponente **SAVOINI Rag. LUIGI di Savoini Giuseppe & C s.a.s.**  
**TERRE REFRATTARIE**

via Domenico Savio n. 27, 28021 BORGOMANERO (NO)  
Tel. 0322/834134  
P. IVA e C.F. 01231000033

Luglio 2012



## LEGENDA

- |   |   |   |   |
|---|---|---|---|
|    | Depositi fluvioglaciali e fluviali olocenici.   |   |   |
|    | Depositi fluvioglaciali (Riss).   |    | Alluvioni fluviogalciali (Wurm-Riss)                      |
|    | Alluvioni fluvioglaciali (Mindel)   |    | Depositi pliocenici                                       |
|    | Roccia carbonatica  |    | Roccia metamorfica  |
|   | Substrato roccioso  |   | Deposito eluvio-colluviale.                               |
|  | Superficie con forma di dilavamento concentrato   |  | Vallecola a V   |
|  | Solco da ruscellamento concentrato  |  | Orlo di scarpata di erosione fluviale o terrazzo (h<10 m) |
|  | Orlo di scarpata di erosione fluviale o terrazzo (h>10 m)   |  | Orlo di scarpata di erosione fluviale o terrazzo (h>10 m) |
|  | Superficie dissestata da creep  |  | Corpo di frana  |
|  | Limite di esondazione delle acque del Torrente Sizzone desunto da elementi geomorfologici e associabile ad un indice di pericolosità EeA molto elevata. |   |   |
|  | Limite attività estrattiva  |  | Area intervento   |