	CORSO D'ACQUA E SEZIONE	AREA BACINO (kmq)	ALTITUDINE MEDIA (m s.l.m.)
1	Rio San Giacomo - q.197 m s.l.m.	1.44	325
2	Rio Fondotoce - q.200 m s.l.m.	0.25	310
3	Rio Scopello - q.195 m s.l.m.	0.57	375

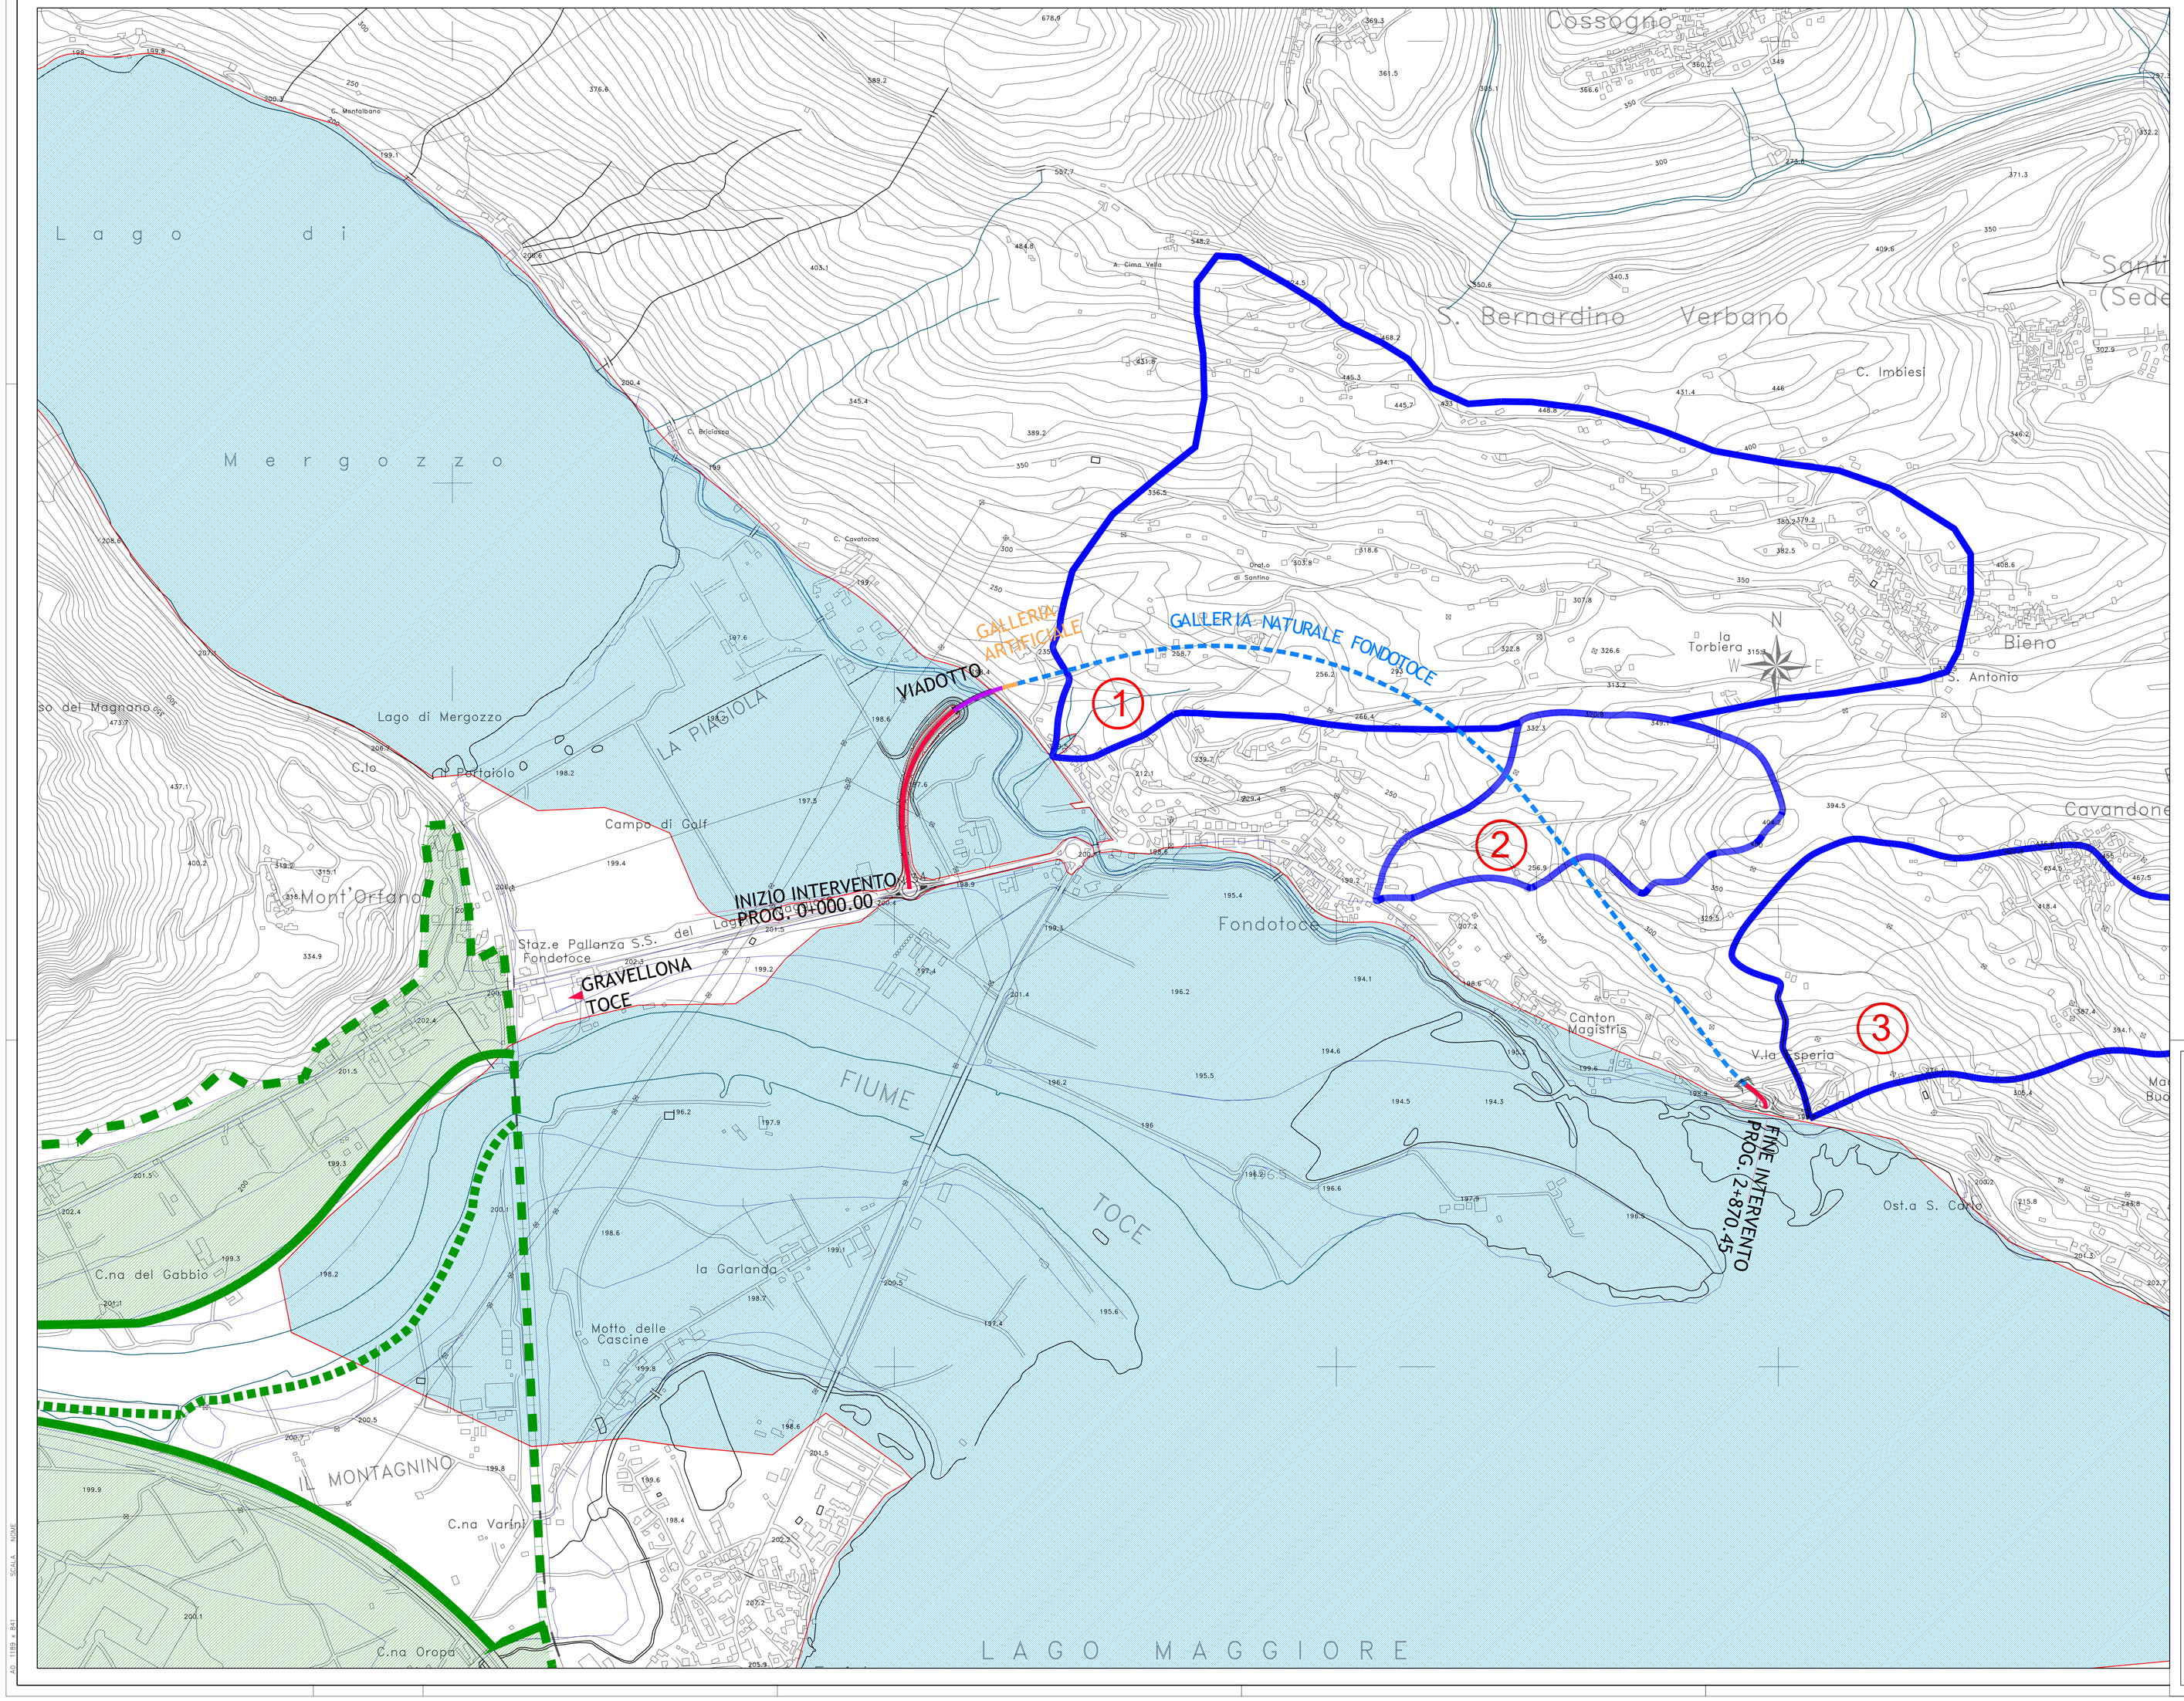

LEGENDA

- Limite bacini idrografici ril minori
- Corso d'acqua
- Sezione di chiusura
- AREA DI ESONDAZIONE CANALE EMISSARIO DEL LAGO DI MERGOZZO T=200 ANNI
- ASSE VIARIO DI PROGETTO - VIADOTTO
- ASSE VIARIO DI PROGETTO - GALLERIA ARTIFICIALE
- ASSE VIARIO DI PROGETTO - GALLERIA NATURALE
- ASSE VIARIO DI PROGETTO - RILEVATO E ROTATORIA

LEGENDA PAI:

DELIMITAZIONE DELLE FASCE FLUVIALI RELATIVE AL "PIANO STRALCIO PER L'ASSETTO IDROGEOLOGICO (PAI)" - FIUME TOCE - DELL'AUTORITA' DI BACINO DEL FIUME PO"

DELIMITAZIONI DEL PAI:

- LIMITE TRA FASCIA A E FASCIA B
- LIMITE ESTERNO DELLA FASCIA C
- LIMITE TRA FASCIA B E FASCIA C
- AREA INONDABILE

Comune di Verbania
PROVINCIA DI VERBANO CUSIO OSSOLA

PROGETTAZIONE DEFINITIVA PER APPALTO INTEGRATO DELLE OPERE DI "VARIANTE ALL'ABITATO DI VERBANIA" DELLA S.S. N.34 - 1° LOTTO

STUDI E INDAGINI
IDRAULICA
COROGRAFIA DEI BACINI

Mandataria:	Mandanti:		
SYSTRA SOTECNI		MSM INGEGNERIA	
IL PROGETTISTA: Dott. Ing. Alberto Checchi	IL RESPONSABILE: Dott. Ing. G.S. Kalamaras	IL RESPONSABILE E COORDINATORE DELLA SICUREZZA IN FASE DI PROGETTAZIONE: Dott. Ing. A. Salvago de Gennaro	IL GEOLOGO: Dott. Carlo Alessio

COMMESSA	FASE	COMPARTO	DOCUMENTO	REV	SCALA	FILE
B357	PD	IDR	ID01CO0101	0	VARIE	IDRID01C001010.DWG

REV.	DATA	DESCRIZIONE	REDATTO	VERIFICATO	APPROVATO	AUTORIZZATO
3						
2						
1						
0	30/05/2012	PRIMA EMISSIONE	R.FURLANETTO	L. MELICA	A. SALVAGO	A. CHECCHI

SCALA 1:5000 A0 1189 x 841