STRALCIO PLANIMETRICO Scala 1:1.000

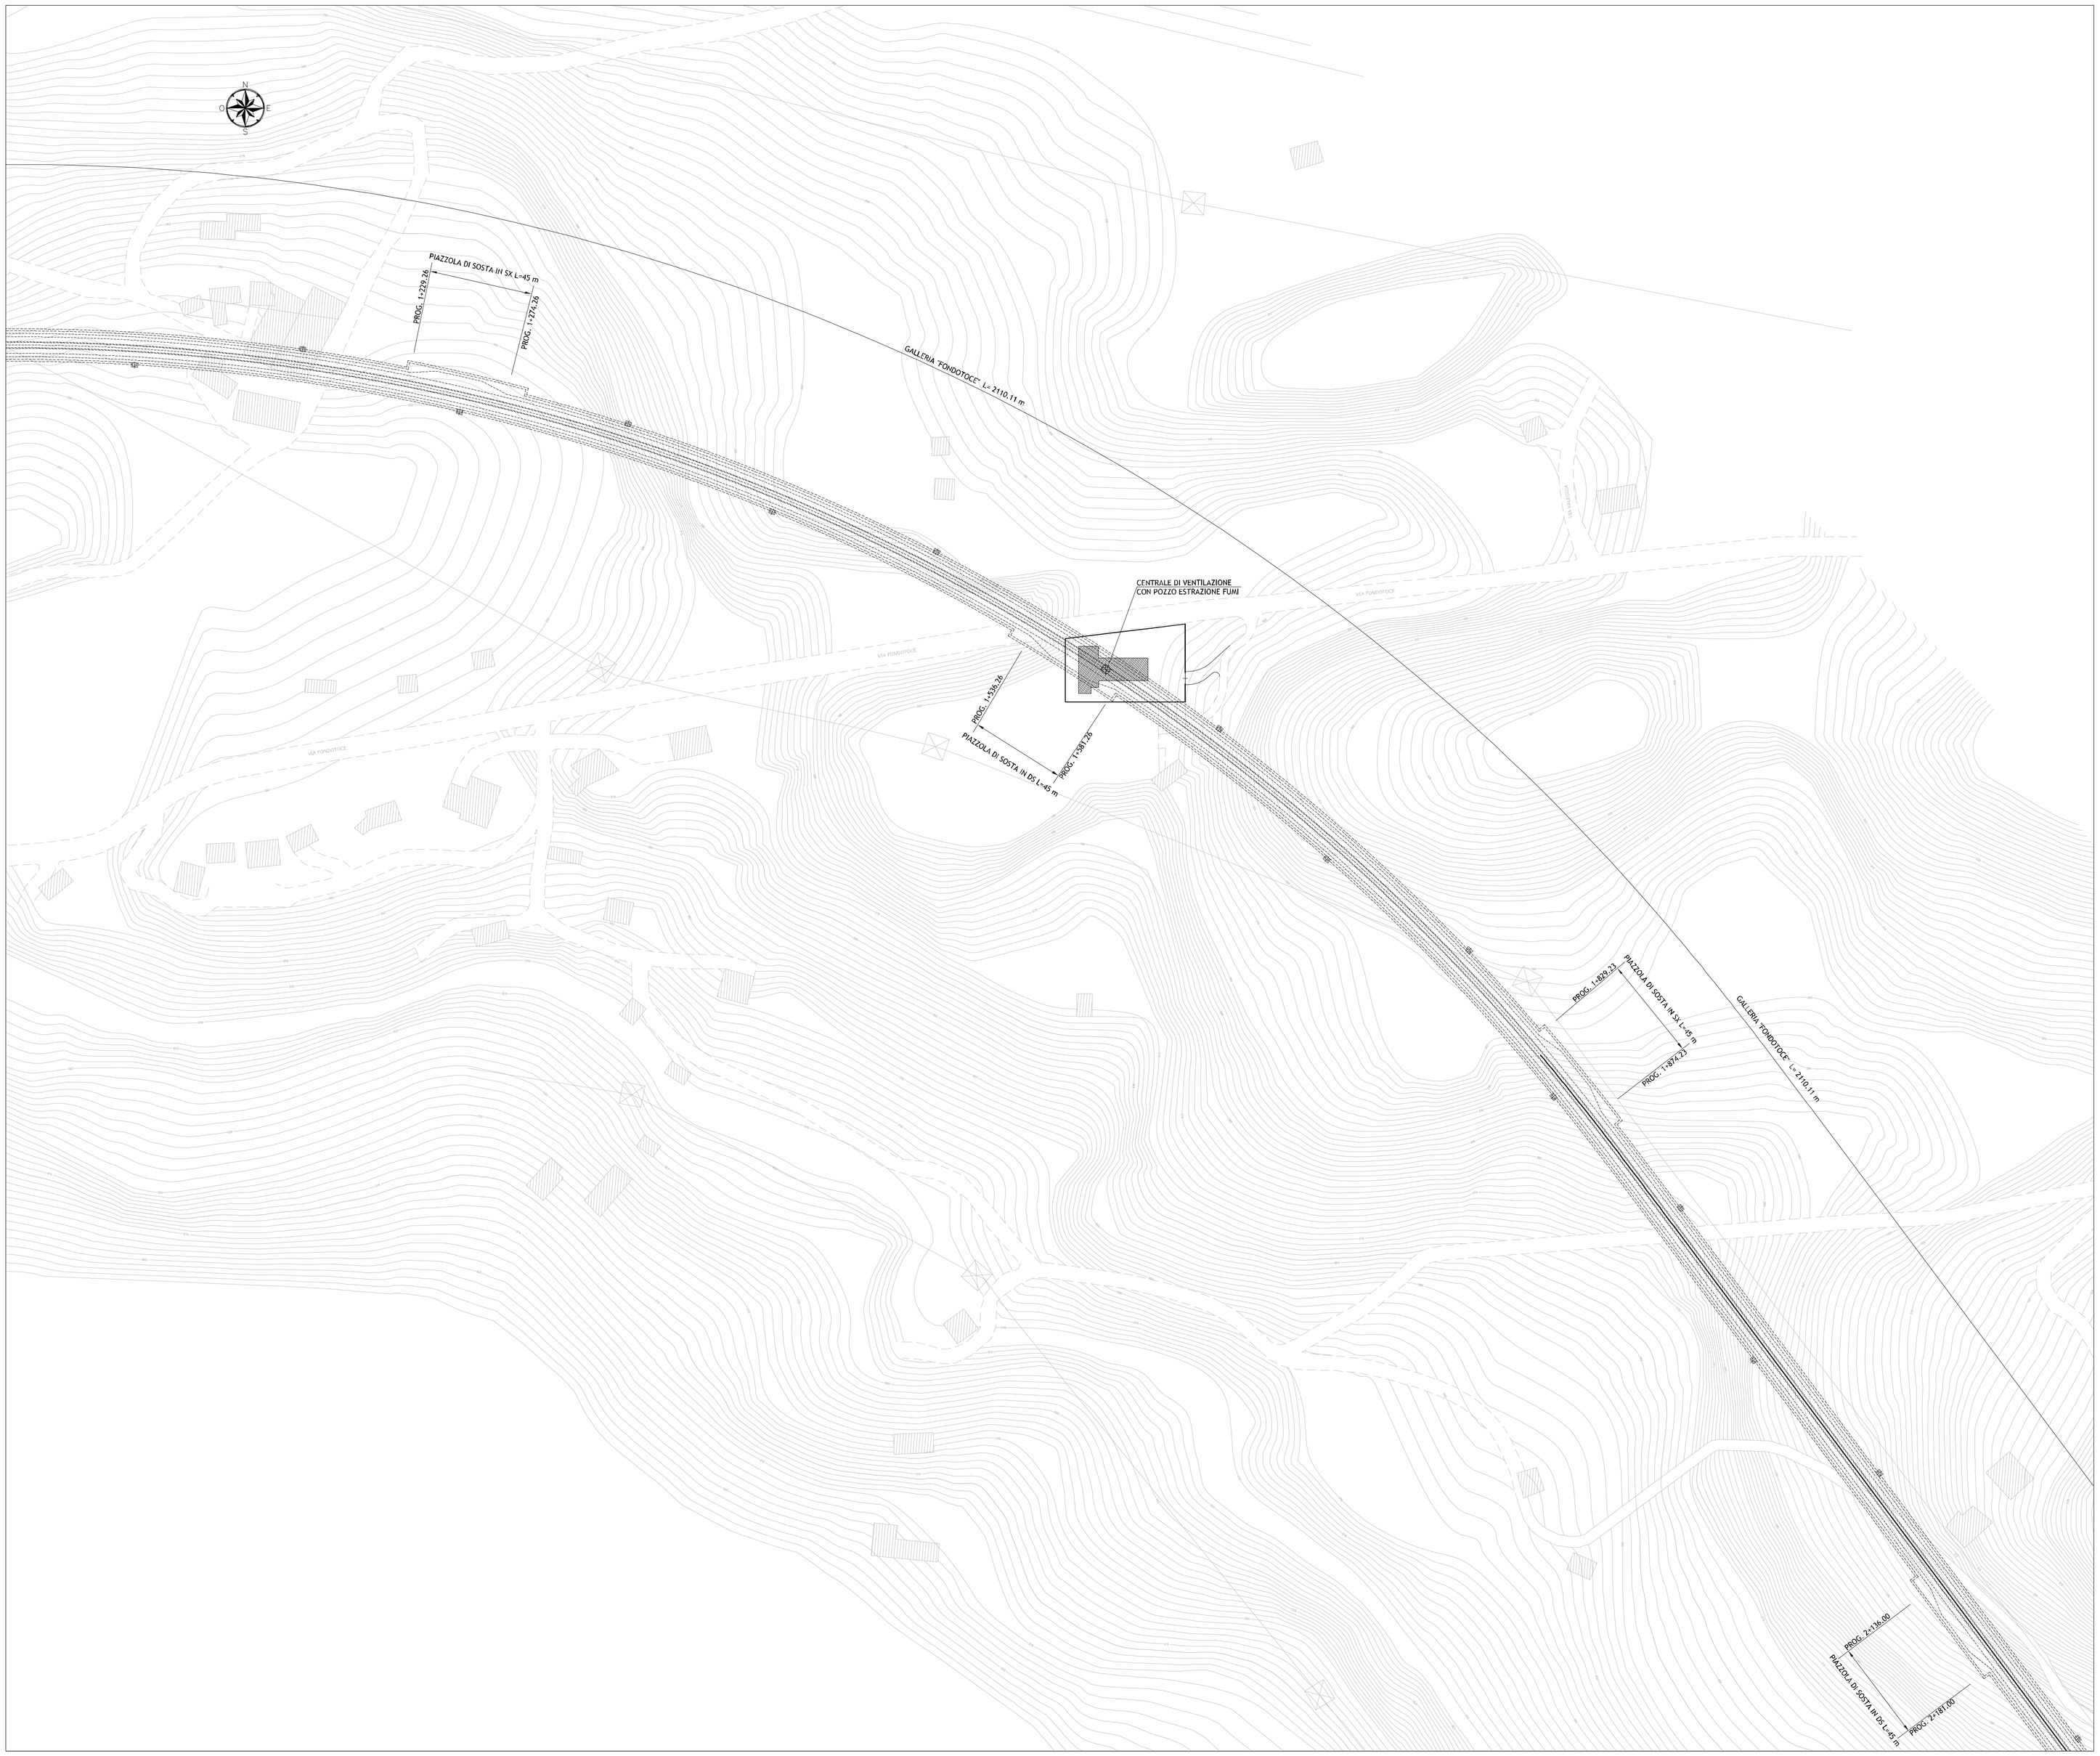

QUADRO DI UNIONE

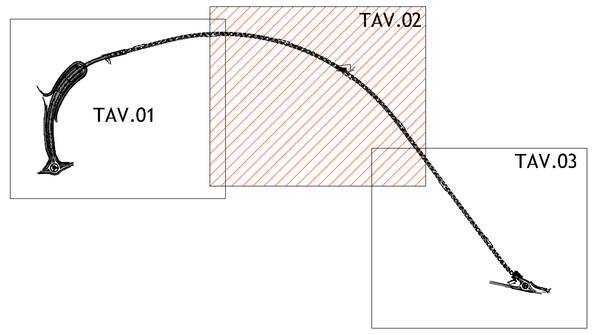

Comune di Verbania

PROVINCIA DI VERBANO CUSIO OSSOLA

PROGETTAZIONE DEFINITIVA PER APPALTO INTEGRATO DELLE OPERE DI "VARIANTE ALL'ABITATO DI VERBANIA" DELLA S.S. N.34 - 1° LOTTO

PROGETTO DELL'INFRASTRUTTURA
PROGETTO STRADALE
PLANIMETRIE E PROFILI
PLANIMETRIA DI PROGETTO TAV. 2

Mandataria:	Mandanti:		
SYSTRA SOTECNI	AK	MSM INGEGNERIA	
IL PROGETTISTA: Dott. Ing. Alberto Checchi	IL RESPONSABILE: Dott. Ing. G.S. Kalamaras	IL RESPONSABILE E COORDINATORE DELLA SICUREZZA IN FASE DI PROGETTAZIONE: Dott. Ing. A. Salvago de Gennaro	IL GEOLOGO: Dott. Carlo Alessio

COMMESSA	FASE	COMPARTO	DOCUMENTO	REV	SCALA	FILE
B357	PD	SIT	IN01FP01SI02	0	1:1.000	SVINCOLO_PD_TAV.02.DWG

REV.	DATA	DESCRIZIONE	REDATTO	VERIFICATO	APPROVATO	AUTORIZZATO
3						
2						
1						
0	30/05/2012	PRIMA EMISSIONE	[illegible]	[illegible]	[illegible]	A. CHECCHI