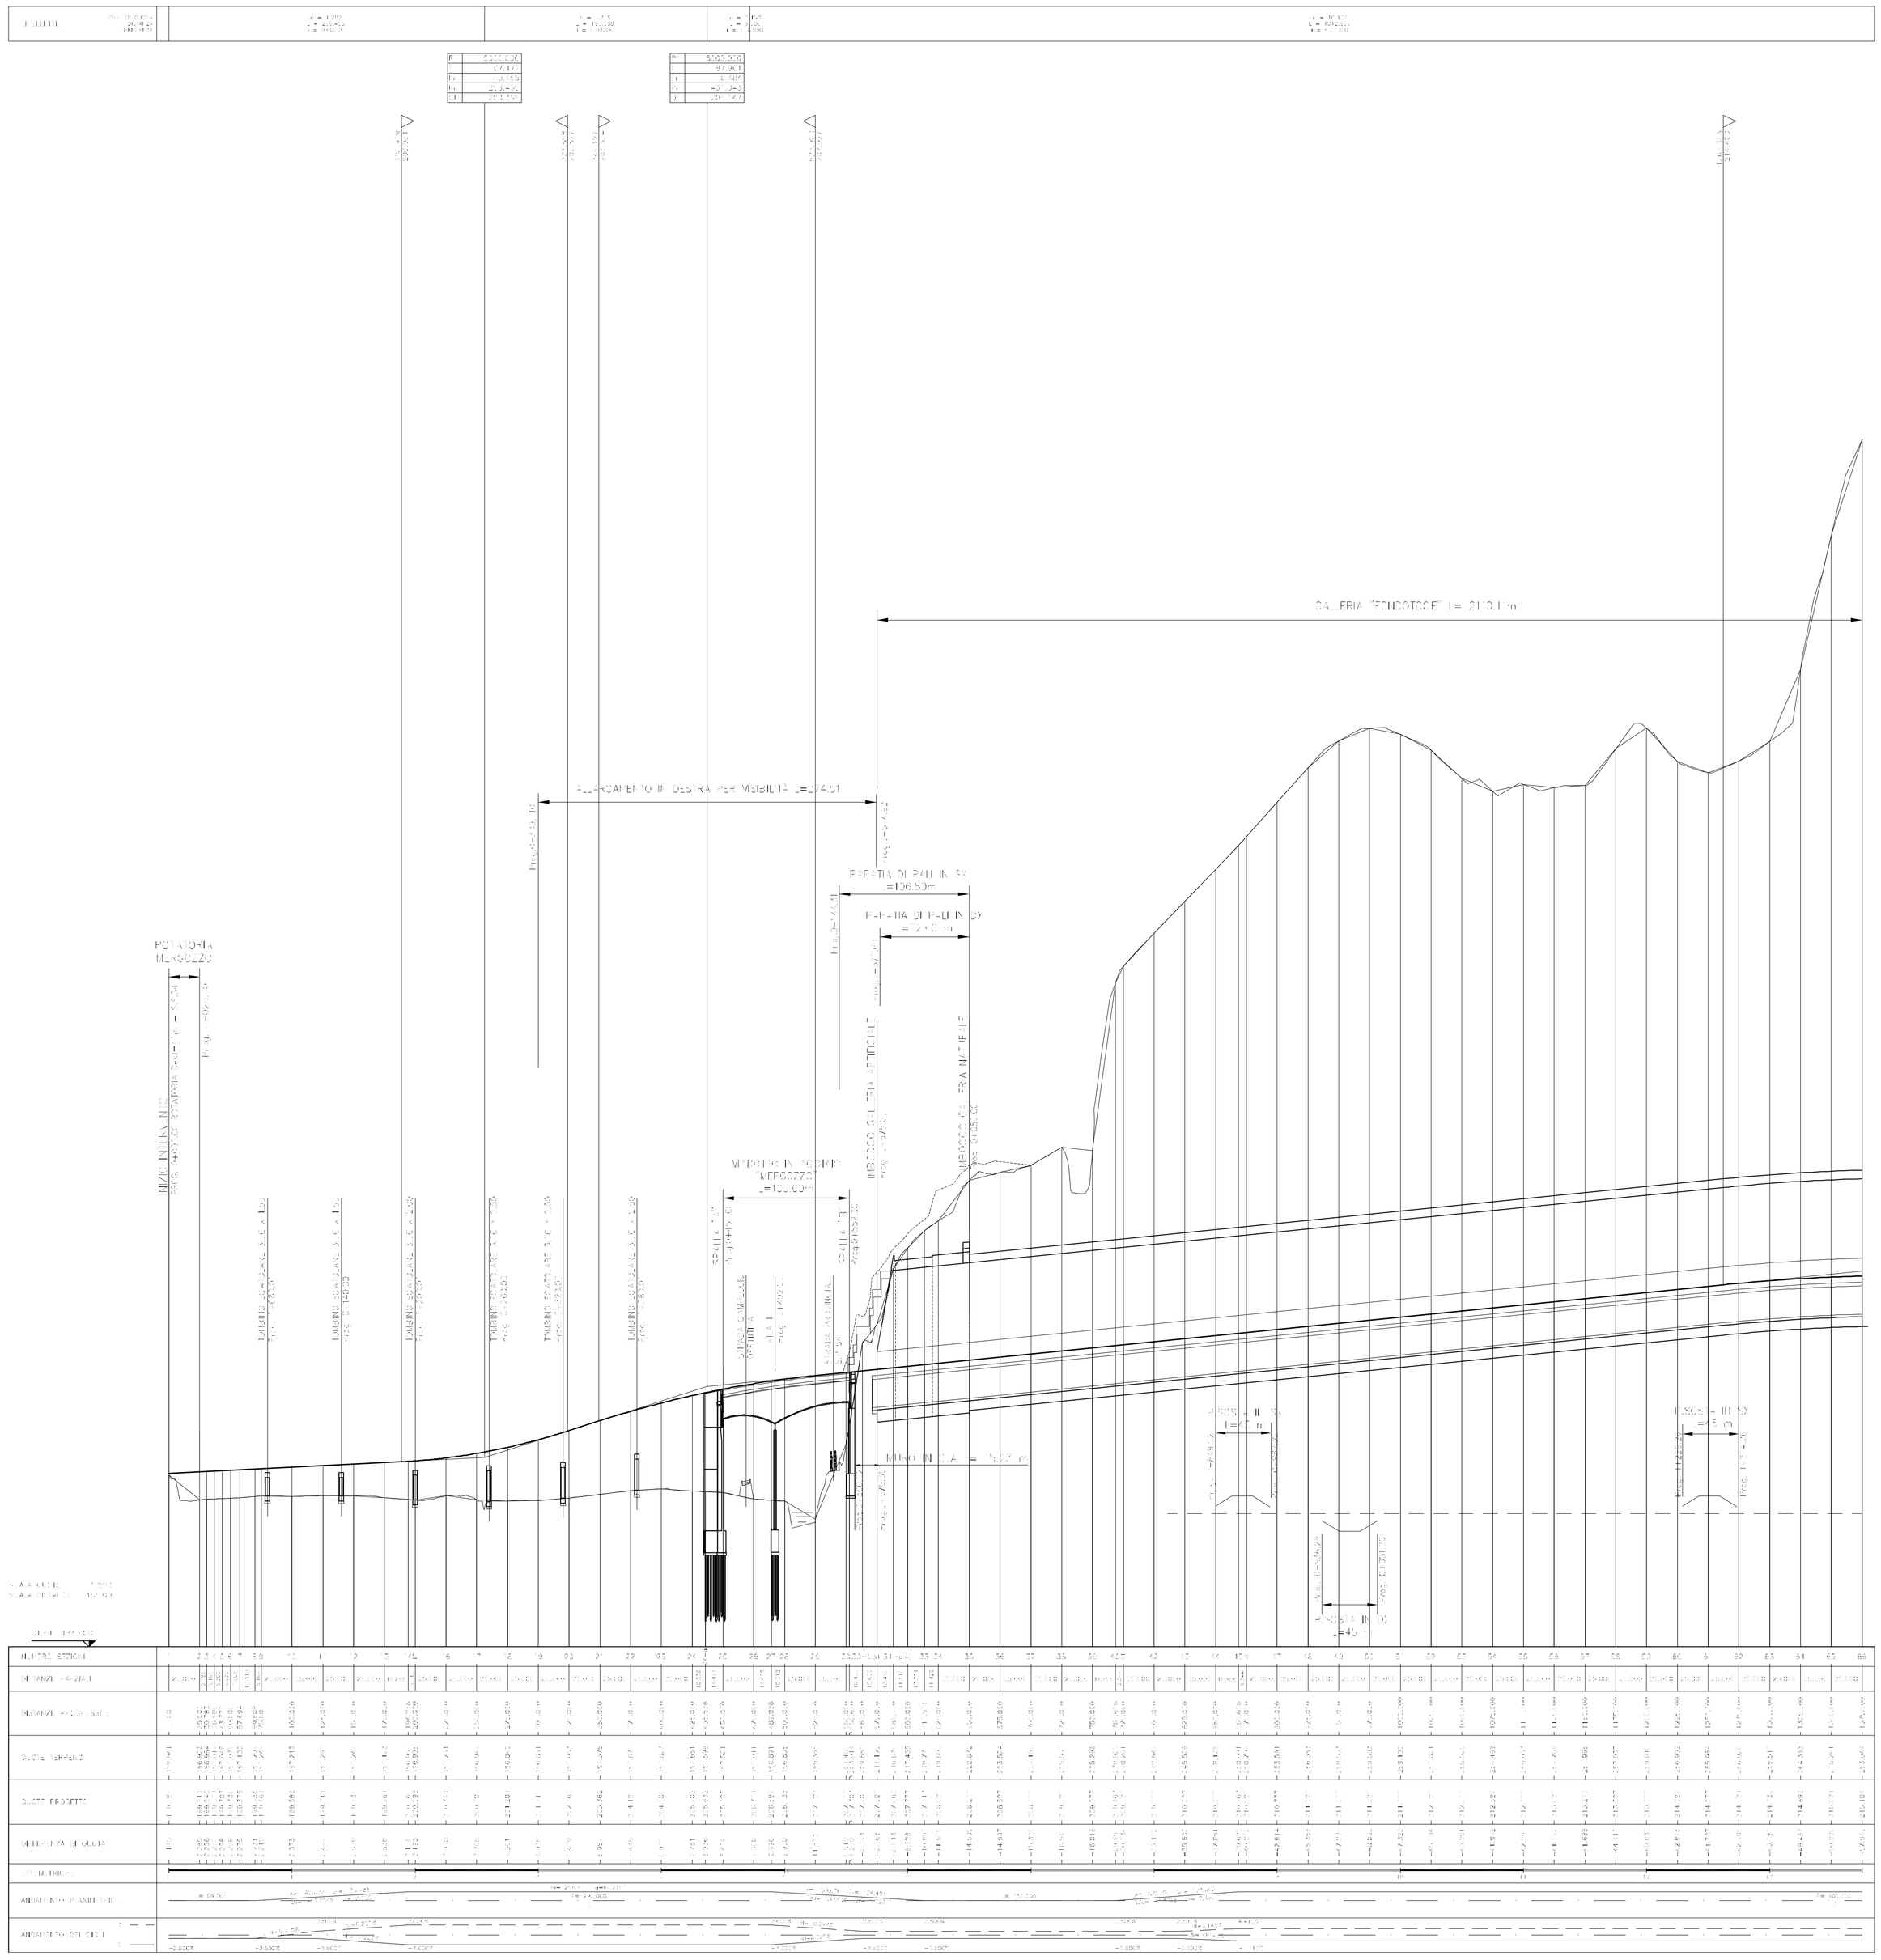
GALLERIA "TECNOTOCE" L= 211.0 m
