



PLANIMETRIA DI TRACCIAMENTO Scala 1:500

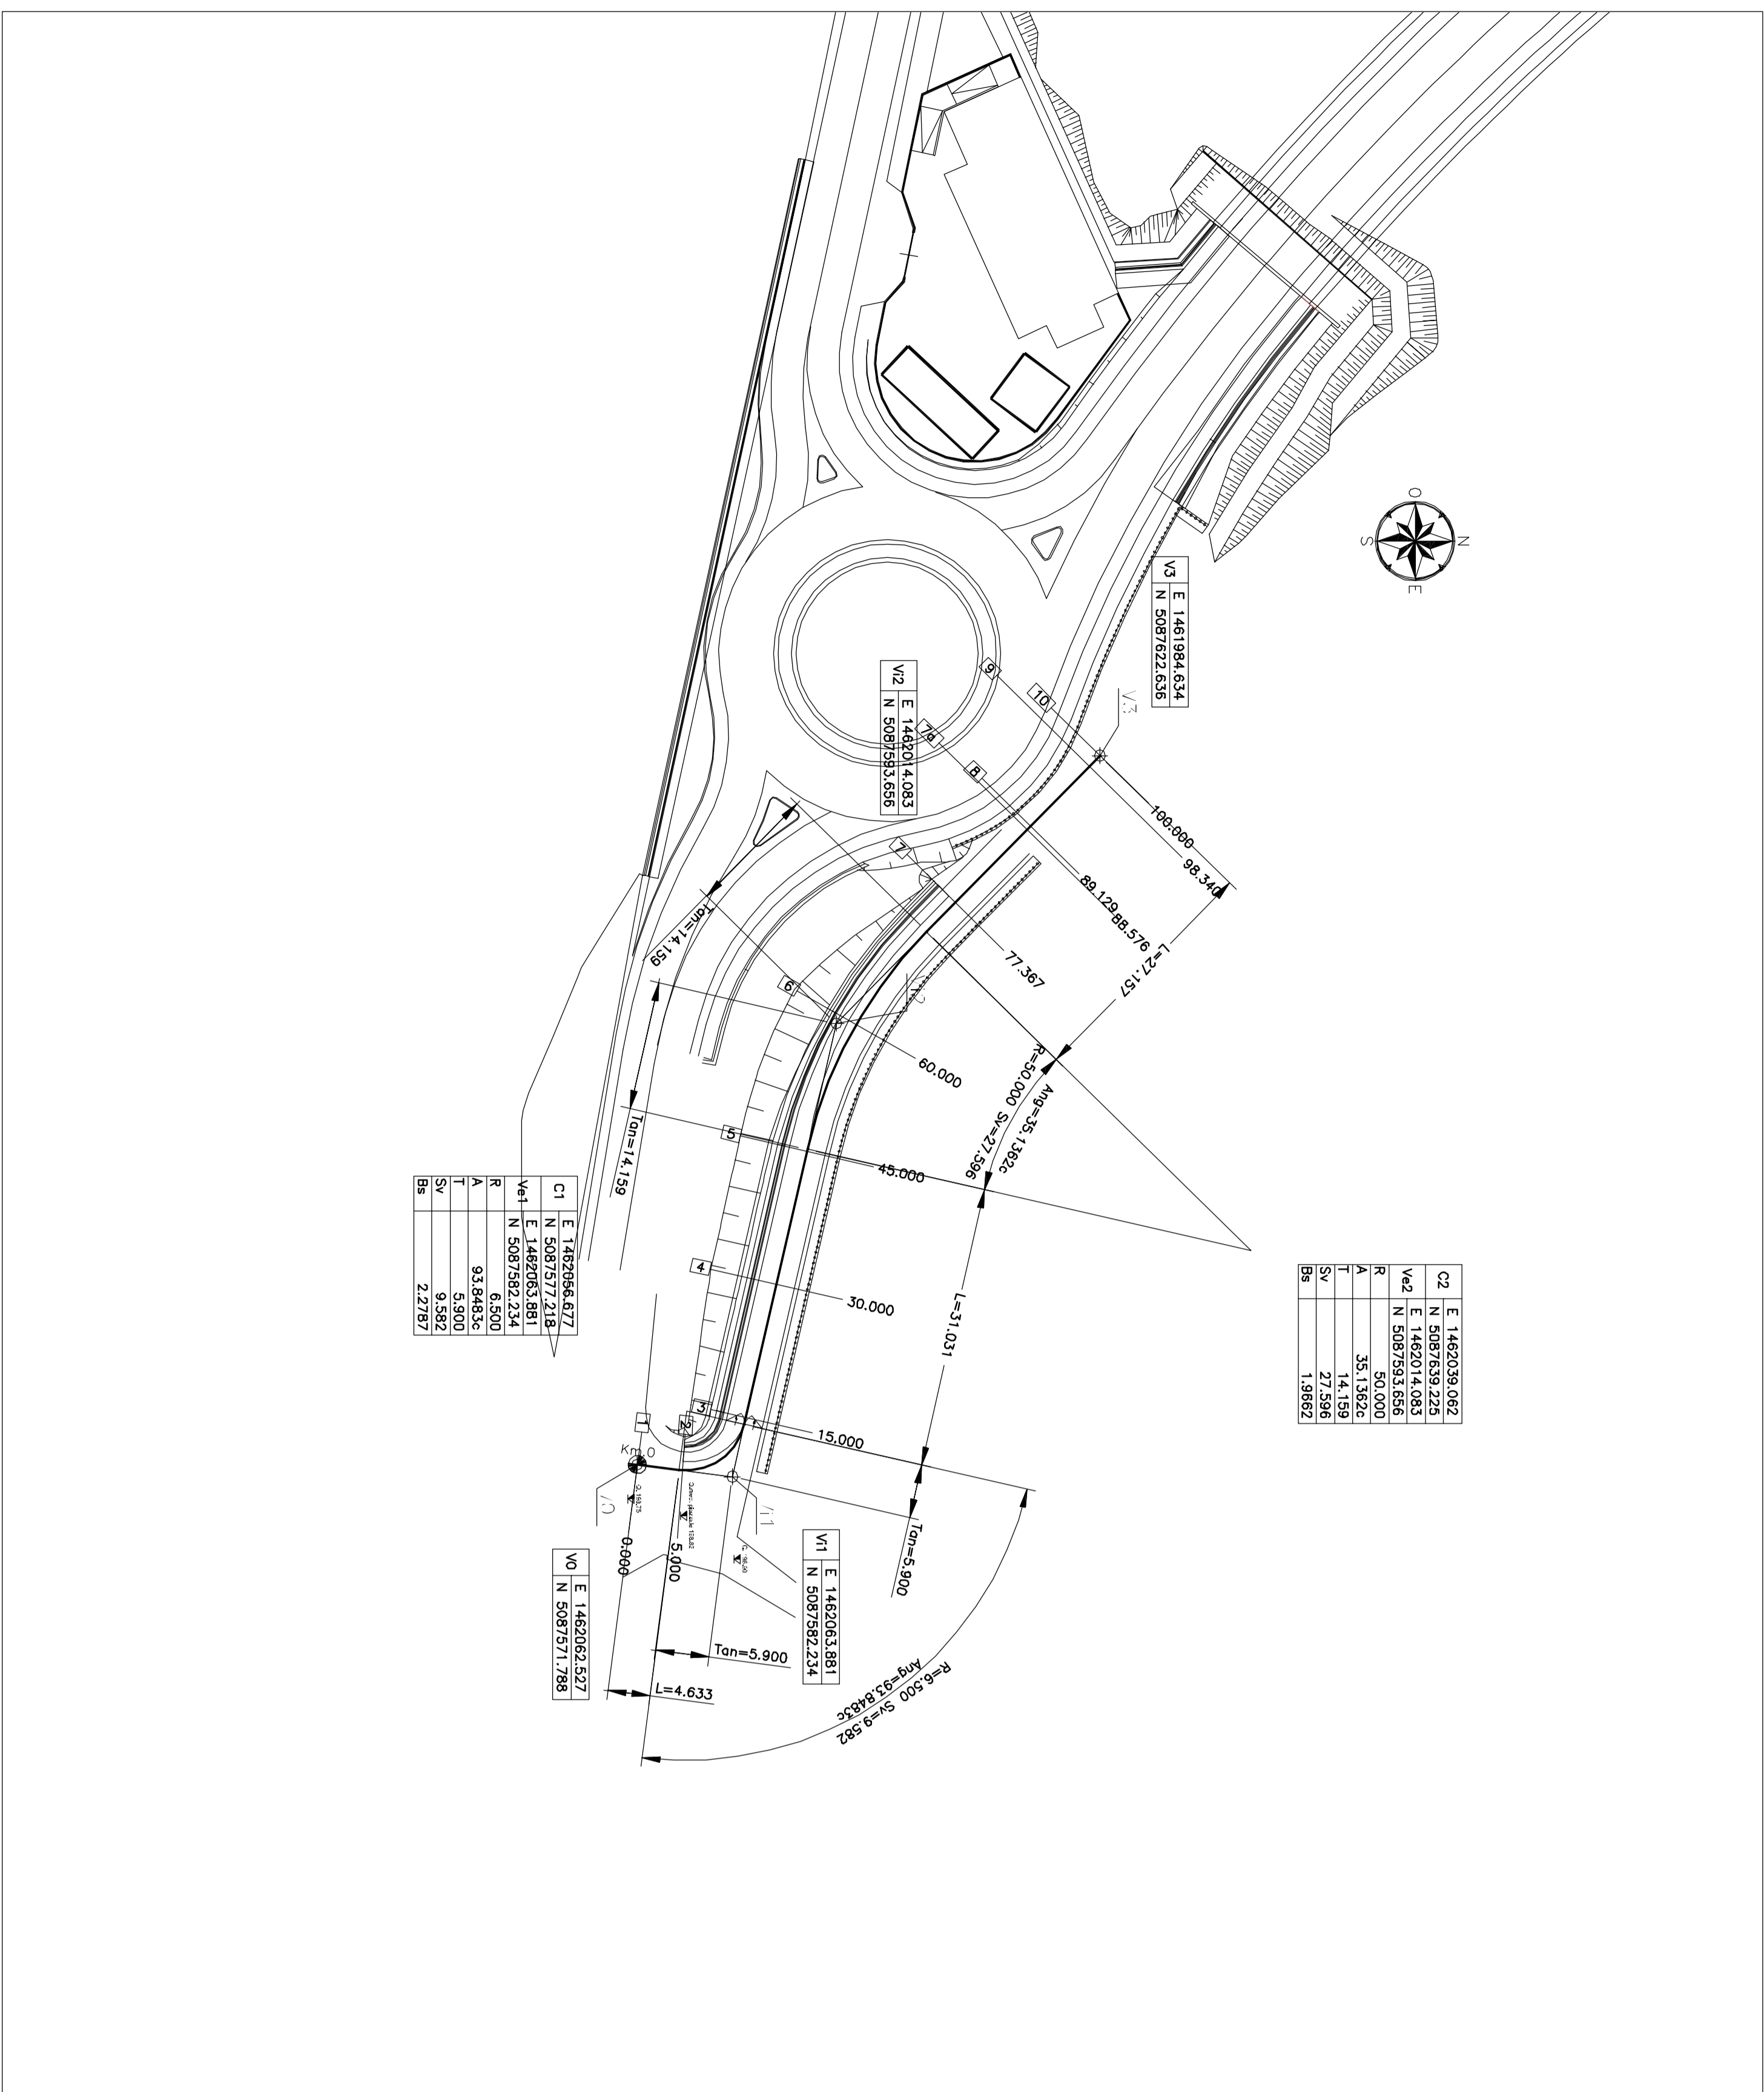

PROFILO LONGITUDINALE

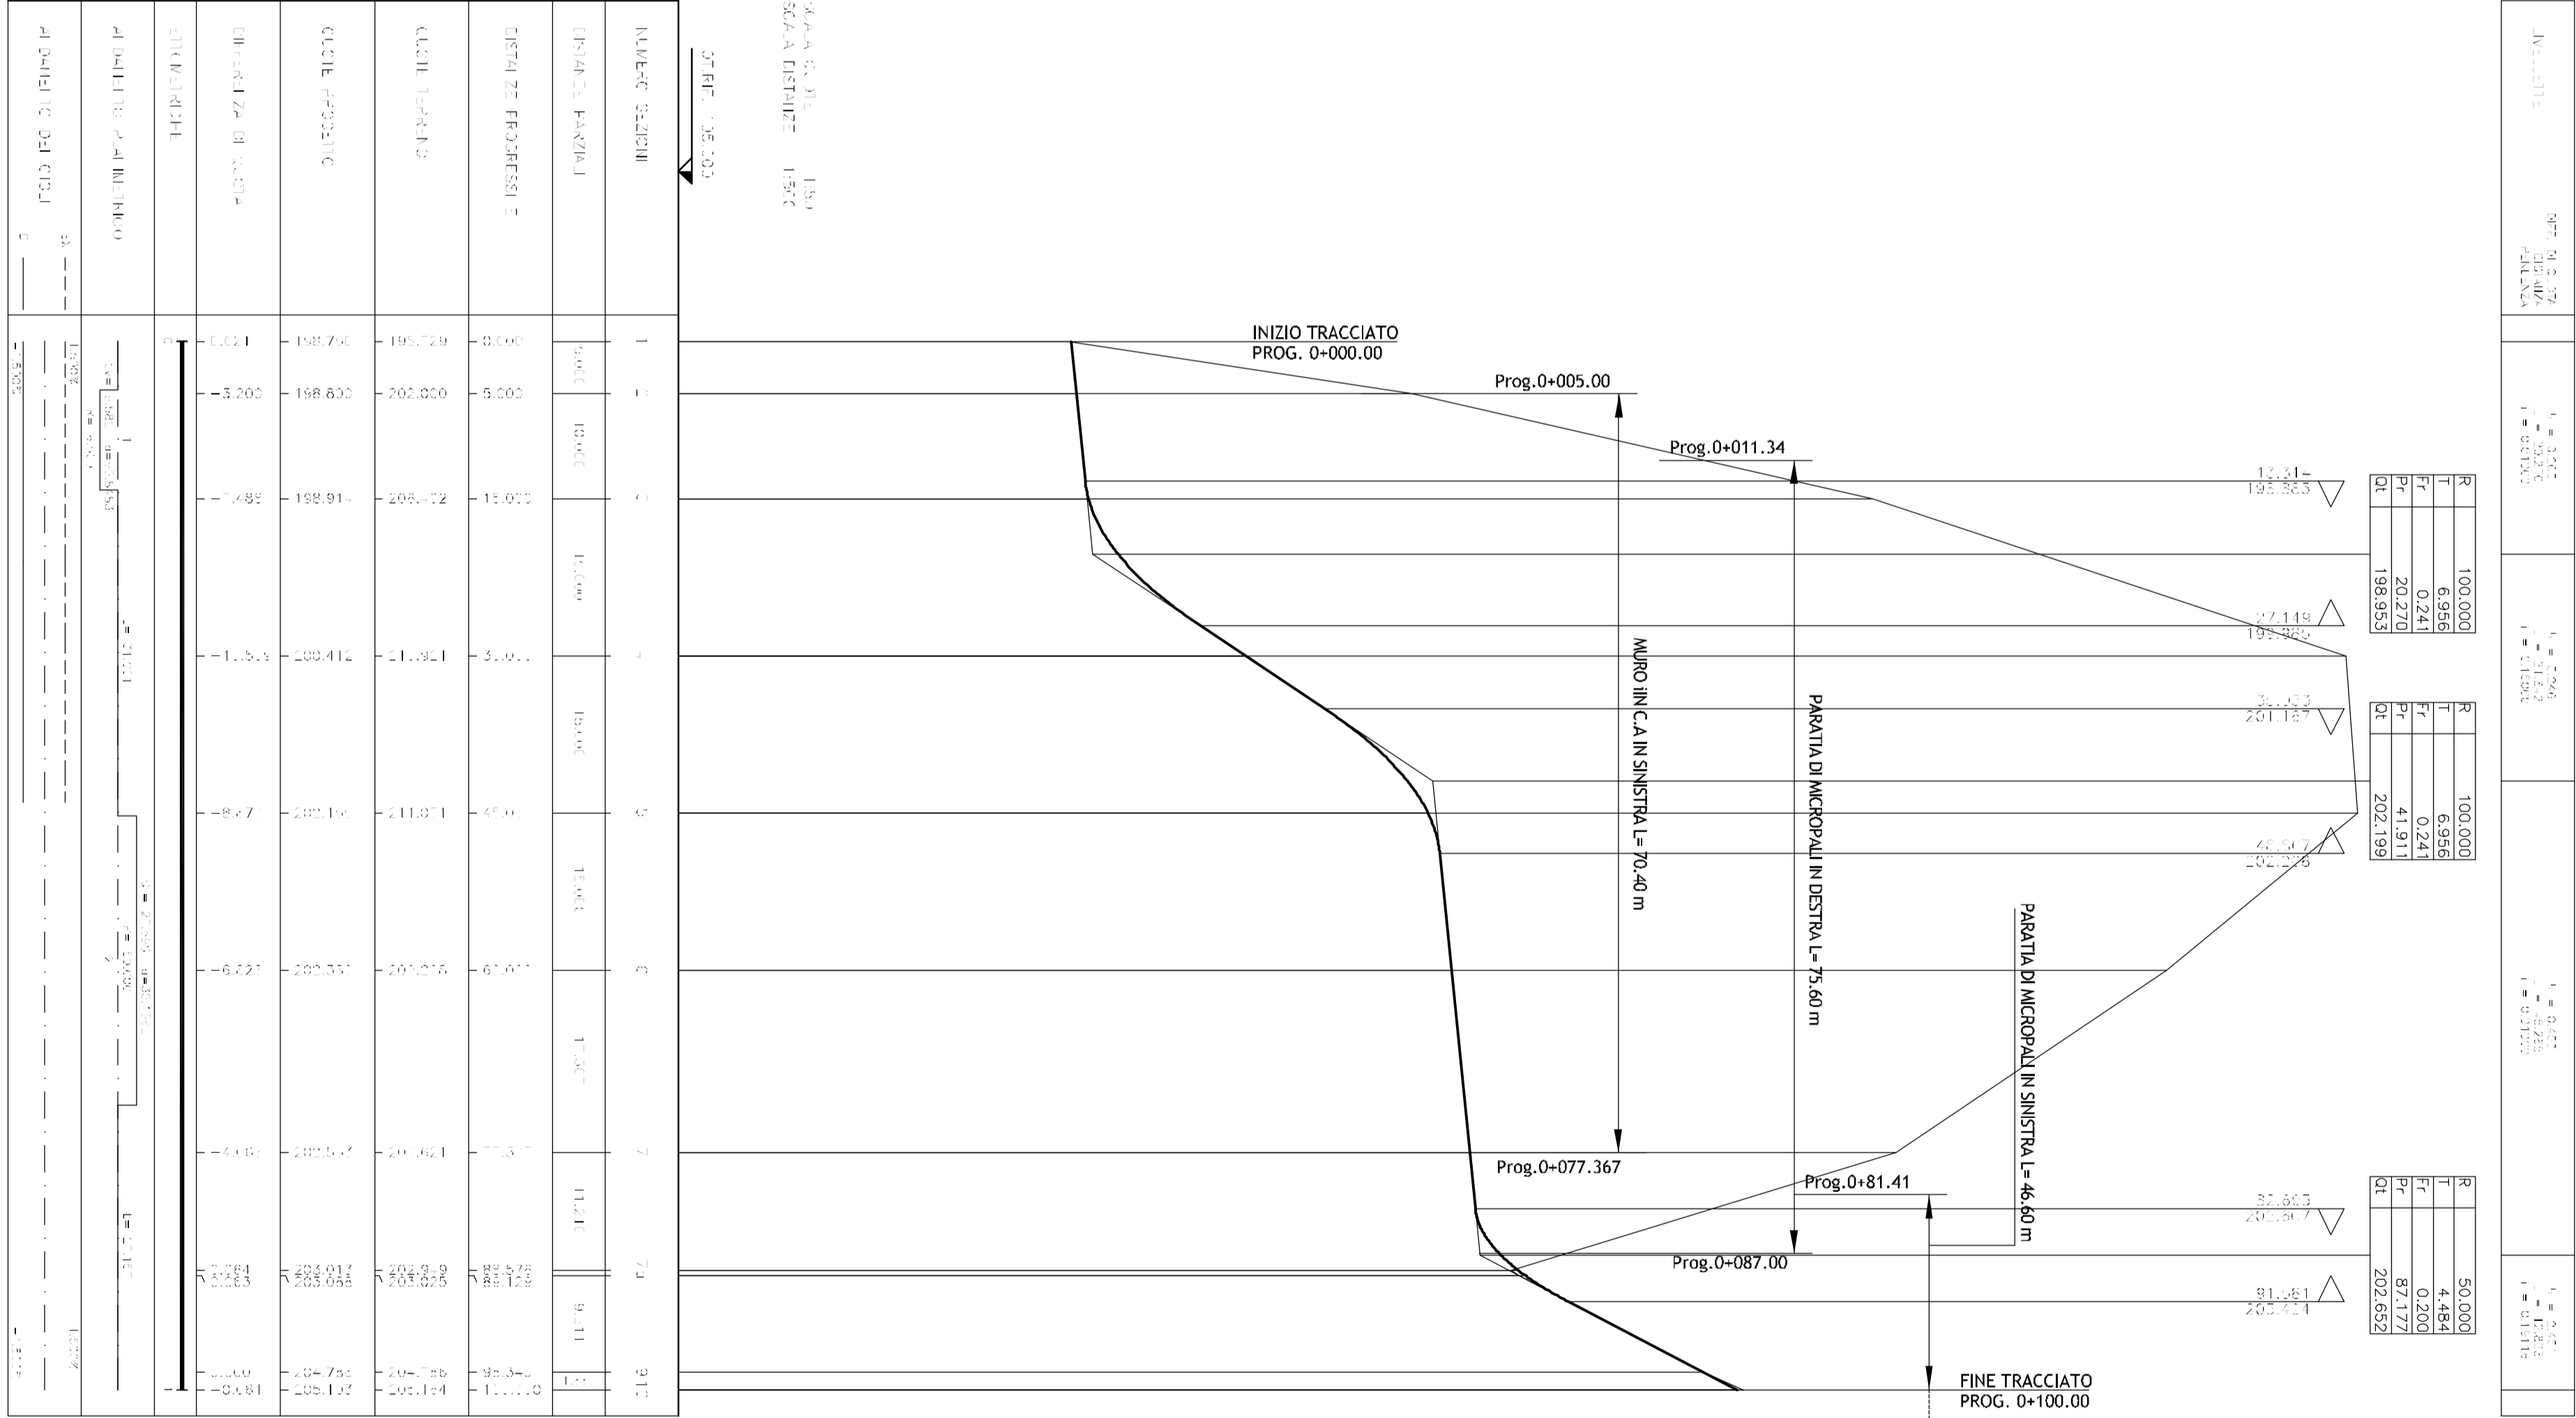


Comune di Verbania
PROVINCIA DI VERBANO CUSIO OSSOLA


PROGETTAZIONE DEFINITIVA PER APPALTO INTEGRATO DELLE OPERE DI "VARIANTE ALL'ABITATO DI VERBANIA" DELLA S.S. N.34 - 1° LOTTO

PROGETTO DELL'INFRASTRUTTURA
PROGETTO STRADALE
PLANIMETRIE E PROFILI
Profilo longitudinale e tracciamento strada vivaio







